


Согласовано

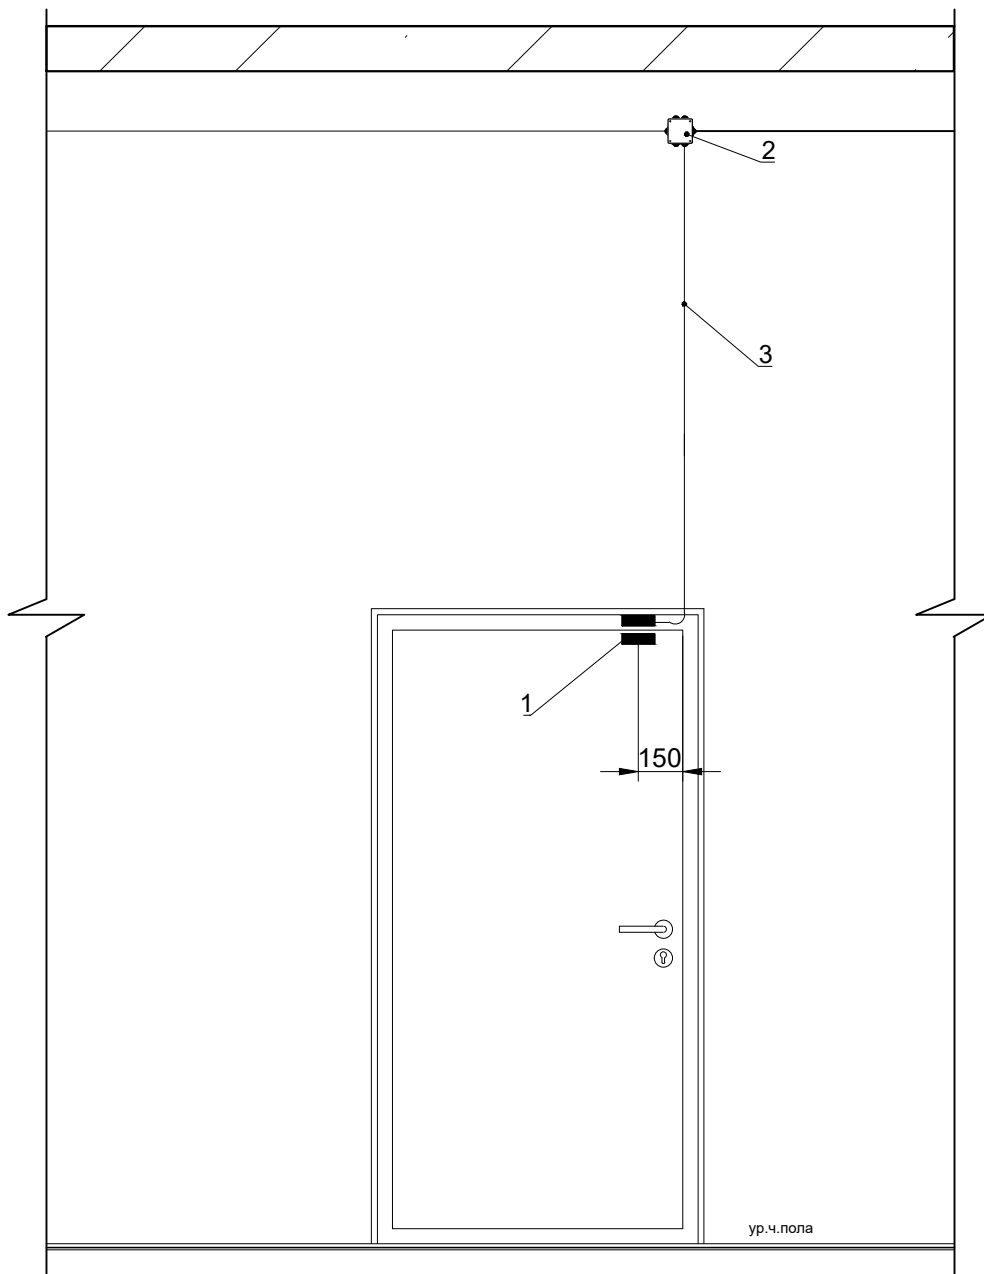

Взам. инв. N	
--------------	--

Подпись и дата	
----------------	--

Инв. N подл	
-------------	--



Поз	Наименование	Кол
1	Извещатель охранный точечный магнитоконтактный	1
2	Коробка монтажная	1
3	Кабель в кабель канале	1

						НИИОПБ-04/2025-ТБ-РД-СОС1		
						Выполнение работ по разработке проектно-сметной документации на оснащение объектов транспортной инфраструктуры техническими средствами обеспечения транспортной безопасности, предусмотренных планами обеспечения транспортной безопасности объектов транспортной инфраструктуры		
Изм.	Кол.уч.	Лист	N док.	Подпись	Дата			
Разработал		Павлов			06.25	Путепровод через а/дорога, ж/д дорога на км 33+643 автомобильной дороги Георгиевск - Новопавловск (в границах Ставропольского края)	Стадия	Лист
Проверил		Белоусов			06.25		Р	9
						Схемы установки охранных извещателей в помещениях ЕПУ ОТБ	 НАУЧНО-ИССЛЕДОВАТЕЛЬСКИЙ ИНСТИТУТ ПО ОБЕСПЕЧЕНИЮ ПОЖАРНОЙ БЕЗОПАСНОСТИ	
Н.контроль		Белоусов			06.25			
ГИП		Павлов			06.25			