


План размещения оборудования и кабельных трасс системы контроля и управления доступом в помещениях ЕПУ ОТБ

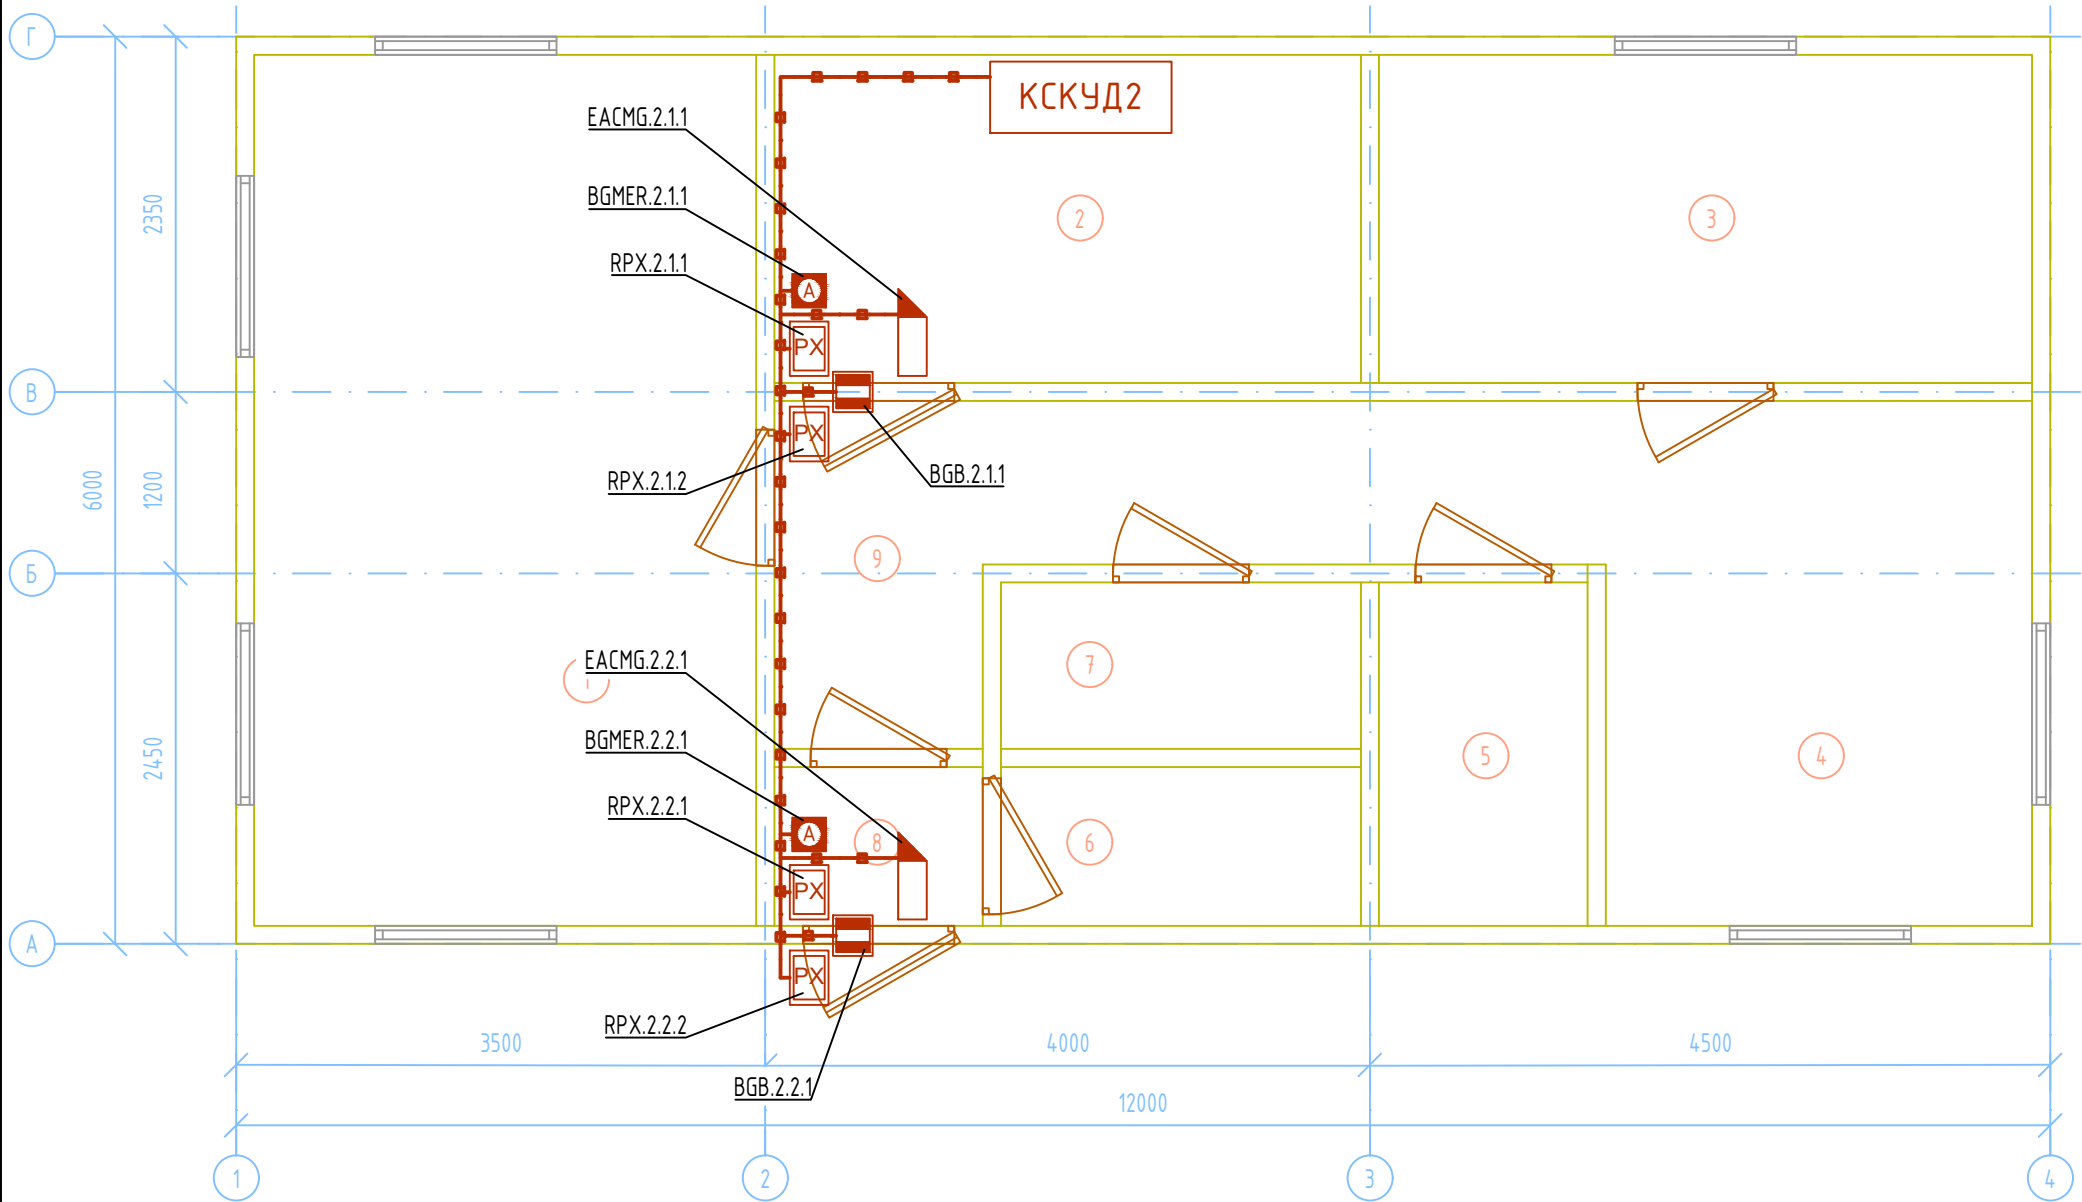

Экспликация помещения ПУ ОТБ

№ помещ.	Наименование	Площадь, м2	Кат. помещ.
1	Дежурное помещение (операторская)	19,12	
2	Аппаратная комната (кроссовая)	8,42	
3	Комната отдыха	9,37	
4	Комната приема пищи	9,79	
5	Помещение хранения изъятых предметов и веществ	3,13	
6	Вспомогательное помещение	2,50	
7	Санузел	2,62	
8	Тамбур	1,45	
9	Коридор	7,62	

Условные обозначения






- Кабельная трасса в кабель-канале 25х16 по стене
- КСКУД

Контроллер системы контроля и управления доступом
- PX

Считыватель
- Замок электромагнитный
- Извещатель охранный точечный магнитоконтактный для металлических поверхностей
- A

Устройство разблокировки двери

Примечание:
1. Монтаж кабельных линий в ЕПУ ОТБ выполнить в кабель-канале 25х16. Длина кабель-канала уточняется по месту.

						НИИОПБ-04/2025-ТБ-РД-СКУД1			
						Выполнение работ по разработке проектно-сметной документации на оснащение объектов транспортной инфраструктуры техническими средствами обеспечения транспортной безопасности, предусмотренных планами обеспечения транспортной безопасности объектов транспортной инфраструктуры			
Изм.	Кол.уч.	Лист	N док.	Подпись	Дата	Путепровод через а/дорога, ж/д дорога на км 33+643 автомобильной дороги Георгиевск - Новопапловск (в границах Ставропольского края)	Стадия	Лист	Листов
Разработал	Павлов				06.25		P	5	
Проверил	Белоусов				06.25	План размещения оборудования и кабельных трасс системы контроля и управления доступом в помещениях ЕПУ ОТБ	 НАУЧНО-ИССЛЕДОВАТЕЛЬСКИЙ ИНСТИТУТ ПО ОБЕСПЕЧЕНИЮ ПОЖАРНОЙ БЕЗОПАСНОСТИ		
Н.контроль	Белоусов				06.25				
ГИП	Павлов				06.25				

