


Схема размещения оборудования точек доступа в помещениях ЕПУ ОТБ

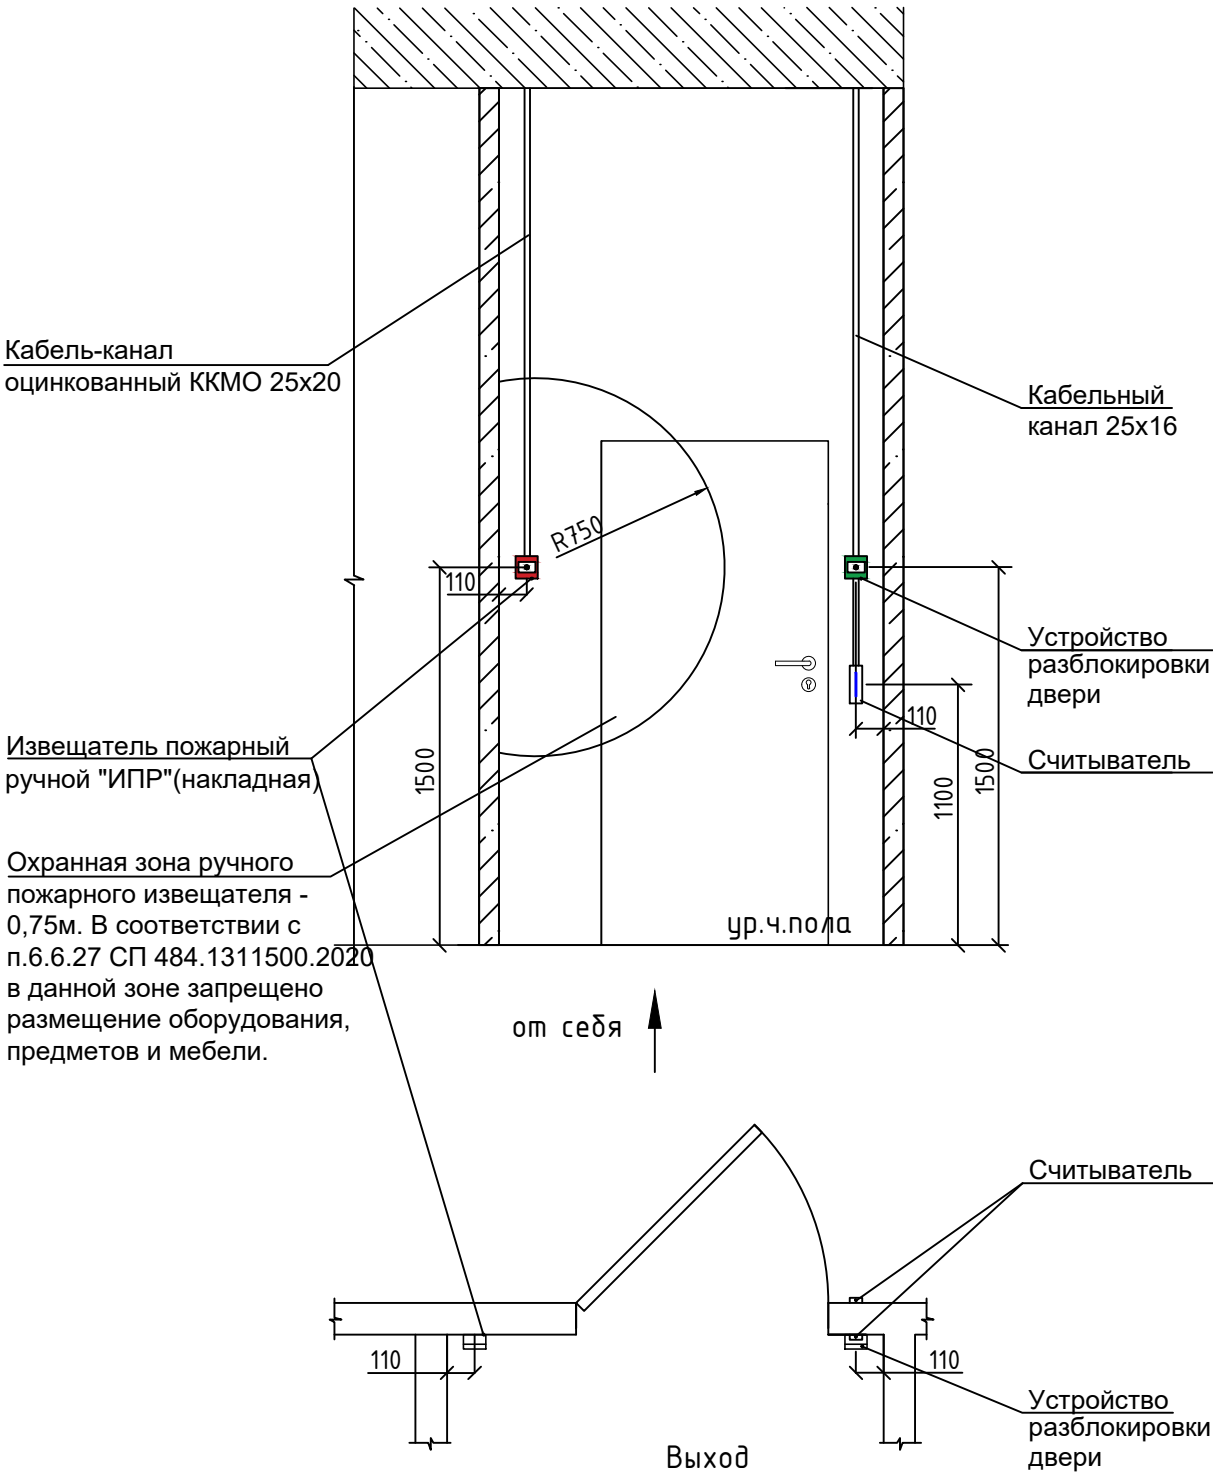


Согласовано

Взам. инв. N

Подпись и дата

Инв. N подл

						НИИОПБ-04/2025-ТБ-РД-СКУД1		
						Выполнение работ по разработке проектно-сметной документации на оснащение объектов транспортной инфраструктуры техническими средствами обеспечения транспортной безопасности, предусмотренных планами обеспечения транспортной безопасности объектов транспортной инфраструктуры		
Изм.	Кол.уч.	Лист	N док.	Подпись	Дата	Путепровод через а/дорога, ж/д дороги на км 33+643 автомобильной дороги Георгиевск - Новопавловск (в границах Ставропольского края)	Стадия	Лист
Разработал		Павлов			06.25		Р	8
Проверил		Белоусов			06.25			
Н.контр.		Белоусов			06.25	Схема размещения оборудования точек доступа в помещениях ЕПУ ОТБ	 НАУЧНО-ИССЛЕДОВАТЕЛЬСКИЙ ИНСТИТУТ ПО ОБЕСПЕЧЕНИЮ ПОЖАРНОЙ БЕЗОПАСНОСТИ	
ГИП		Павлов			06.25			