


Экспликация помещения ПУ ОТБ

№ помещ.	Наименование	Площадь, м2	Кат. помещ.
1	Дежурное помещение (операторская)	19,12	
2	Аппаратная комната (кроссовая)	8,42	
3	Комната отдыха	9,37	
4	Комната приема пищи	9,79	
5	Помещение хранения изъятых предметов веществ	3,13	
6	Вспомогательное помещение	2,50	
7	Санузел	2,62	
8	Тамбур	1,45	
9	Коридор	7,62	

План размещения оборудования и кабельных трасс системы охранного оповещения в помещениях ЕПУ ОТБ

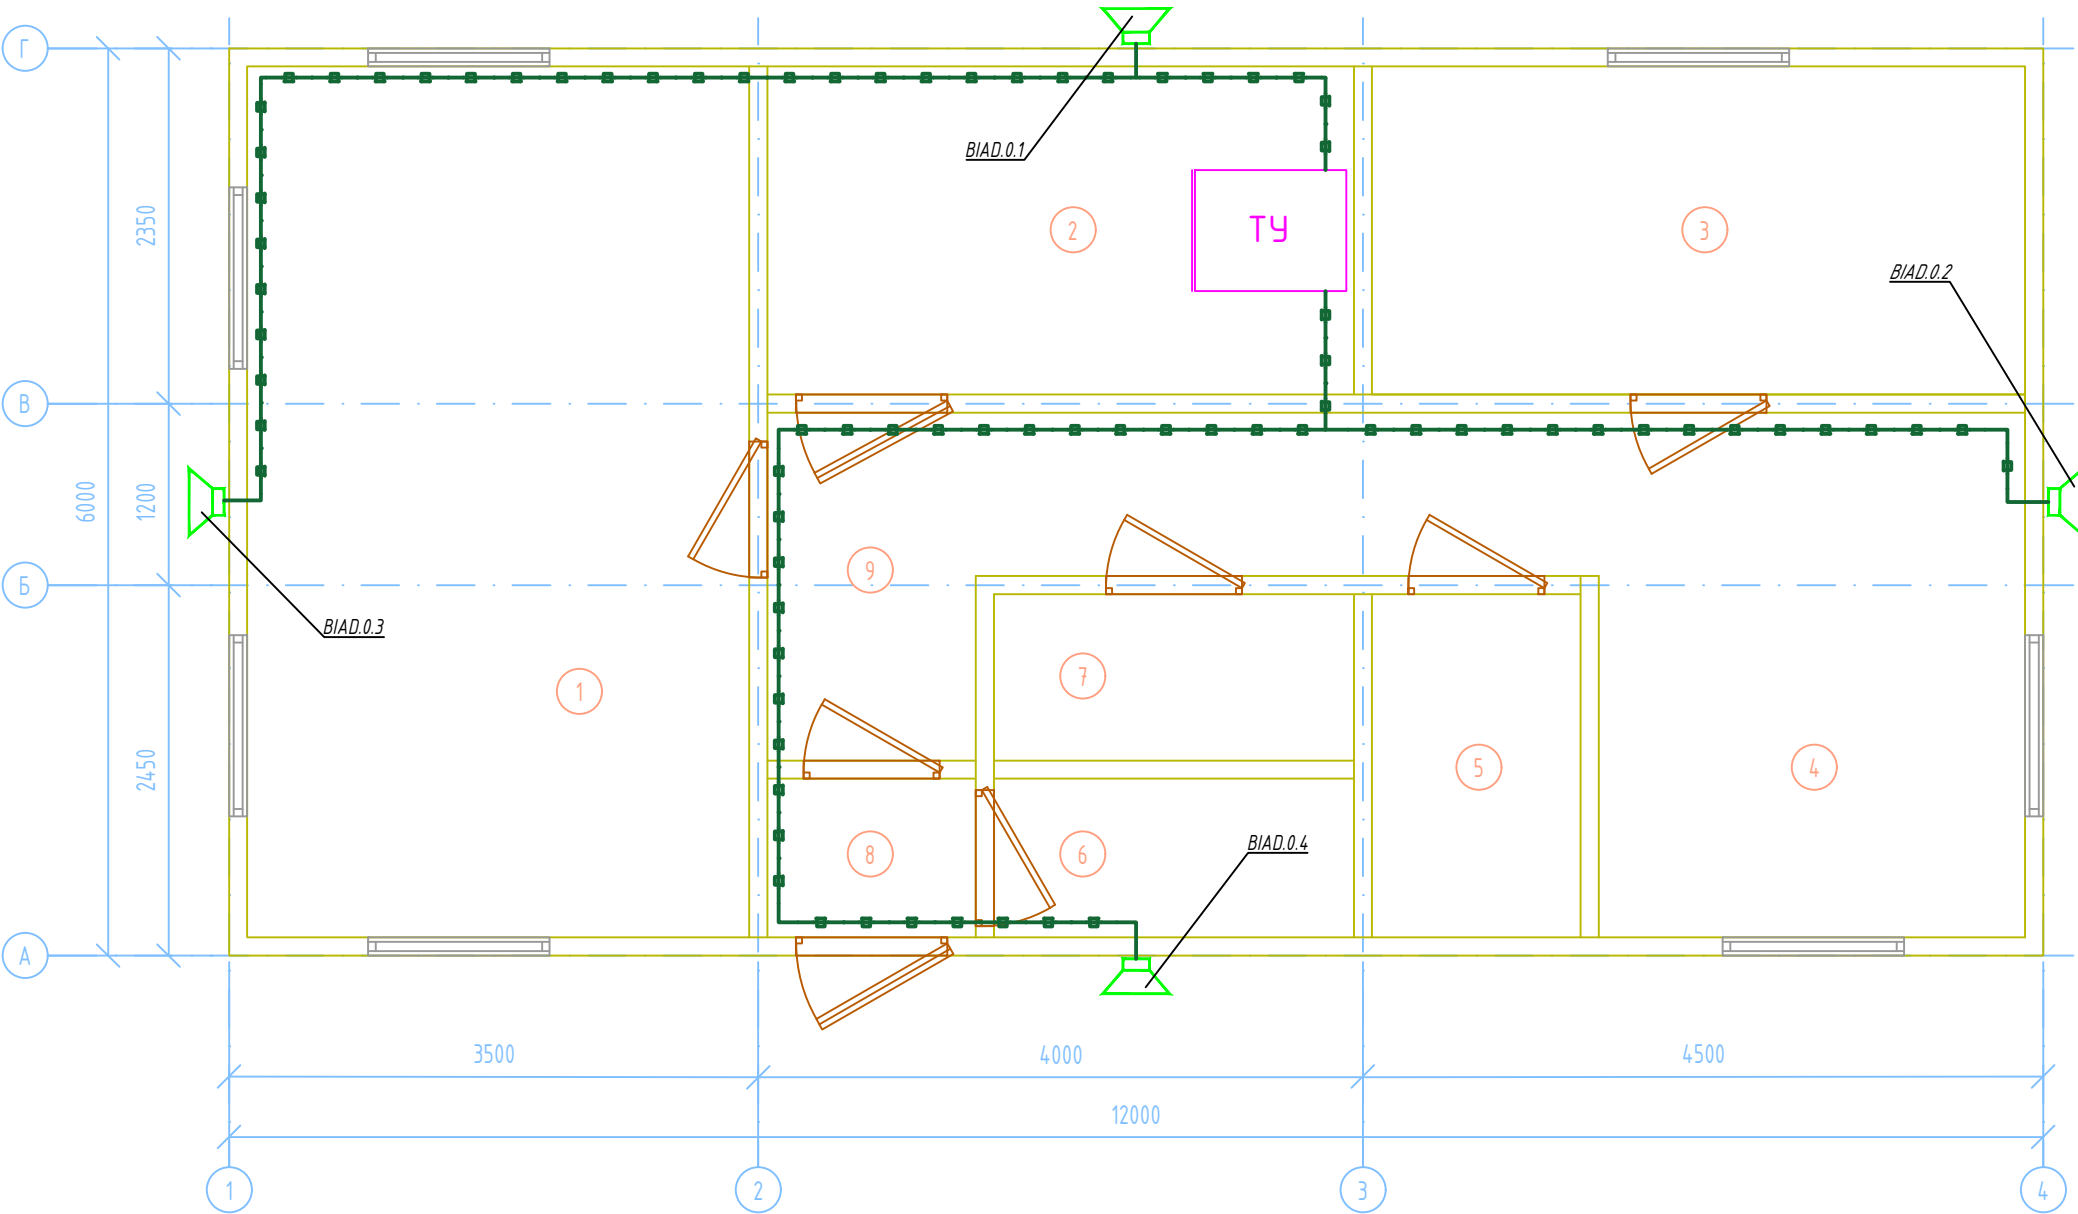

Условные обозначения

- В.IAD.2.1 - условное обозначение оконечного устройства (громкоговоритель);  
- порядковый номер оконечного устройства (громкоговоритель);  
в пределах головного устройства подключения (контроллер);  
- порядковый номер головного устройства (контроллер);  
- условно-буквенное обозначение оконечного устройства (громкоговоритель).
- Кабельная трасса системы видеонаблюдения (УТР) в кабель-канале 25х16 по стене
- ТУ Телекоммуникационный узел (телекоммуникационный шкаф 19").
- IP-громкоговоритель;

Примечание:  
1. Монтаж кабельных линий в ЕПУ ОТБ выполнить в кабель-канале 25х16. Длина кабель-канала уточняется по месту.

НИИОПБ-04/2025-ТБ-РД-СС01						Выполнение работ по разработке проектно-сметной документации на оснащение объектов транспортной инфраструктуры техническими средствами обеспечения транспортной безопасности, предусмотренных планами обеспечения транспортной безопасности объектов транспортной инфраструктуры		
Изм.	Кол.уч.	Лист	N док.	Подпись	Дата	Путепровод через а/дорога, ж/д дорога на км 33+643 автомобильной дороги Георгиевск - Новопавловск (в границах Ставропольского края)	Стадия	Лист
Разработал	Павлов				06.25		Р	5
Проверил	Белусов				06.25			
Н.контроль	Белусов				06.25	План размещения оборудования и кабельных трасс системы связи и оповещения в помещениях ЕПУ ОТБ		
ГИП	Павлов				06.25			