


Согласовано

Взам. инв. N

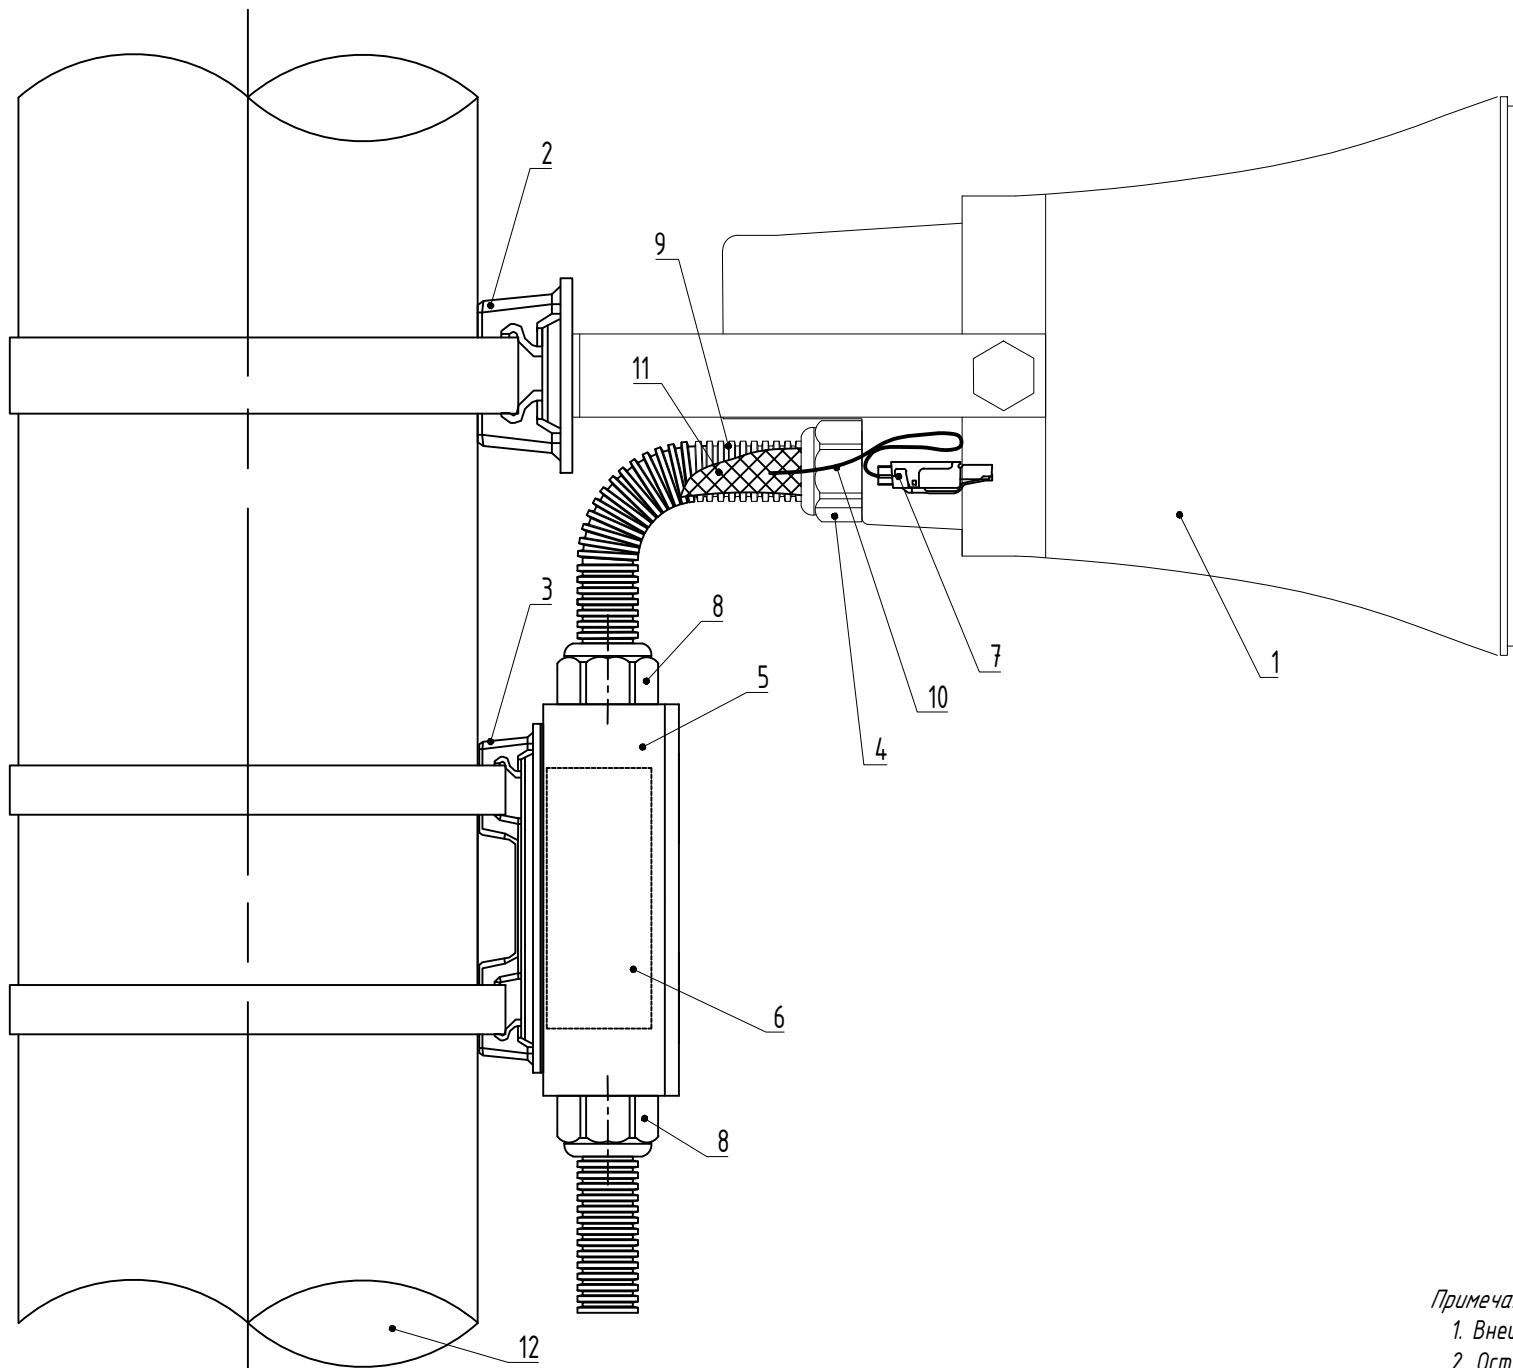




Подпись и дата

Инв. N подл



Примечания

1. Внешний вид оборудования может отличаться. Приведено для справки.
2. Оставить запас кабеля на разделку не менее 0,5 м.
3. Выполнить маркировку кабеля согласно принципиальной схемы.
4. Применять герметик кабельных вводов при температуре окружающей среды от -10 град С.

						НИИОПБ-04/2025-ТБ-РД-СС01			
						Выполнение работ по разработке проектно-сметной документации на оснащение объектов транспортной инфраструктуры техническими средствами обеспечения транспортной безопасности, предусмотренных планами обеспечения транспортной безопасности объектов транспортной инфраструктуры			
Изм.	Кол.уч.	Лист	N док.	Подпись	Дата	Путепровод через а/дорога, ж/д дорога на км 33+643 автомобильной дороги Георгиевск - Новопавловск (в границах Ставропольского края)	Стадия	Лист	Листов
Разработал	Павлов				06.25		Р	7	
Проверил	Белуцов				06.25				
						Схема установки IP-громкоговорителя на опоре		НАУЧНО-ИССЛЕДОВАТЕЛЬСКИЙ ИНСТИТУТ ПО ОБЕСПЕЧЕНИЮ ПОЖАРНОЙ БЕЗОПАСНОСТИ	
Н.контроль	Белуцов				06.25				
ГИП	Павлов				06.25				