


Согласовано

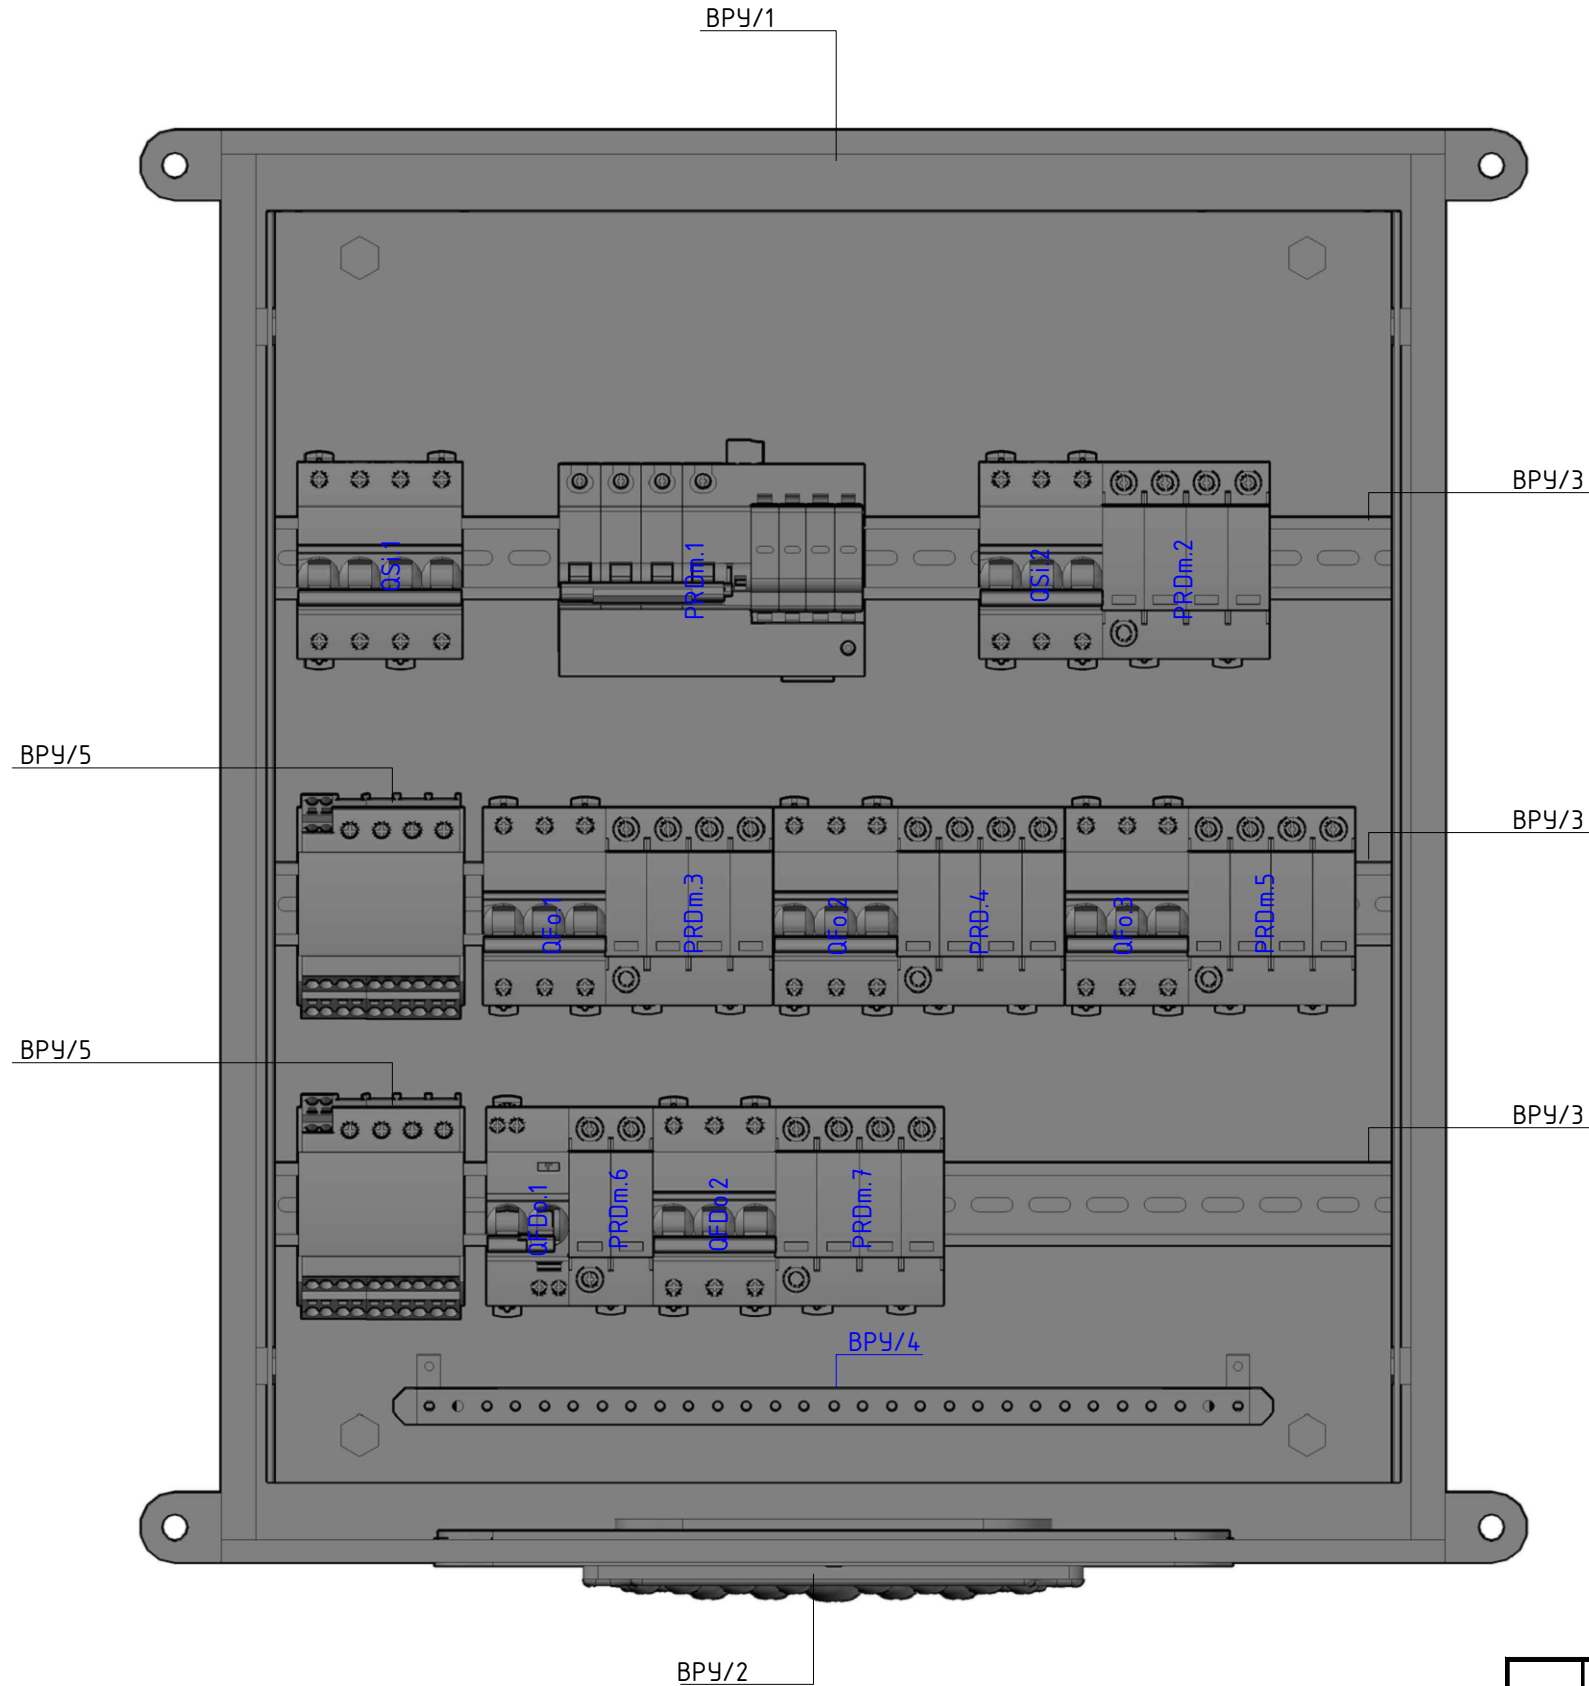




Взам. инв. N

Подпись и дата

Инв. N подл



Поз.	ПОДСИСТЕМА	НАИМЕНОВАНИЕ	КОЛ-ВО	ПРИМ,
ВРУ/1	ЭС	Шкаф электротехнический навесной с одной дверью EMW, IP66, 600x500x250 мм	1	
ВРУ/2	ЭС	Панель кабельных вводов	1	
ВРУ/3	ЭС	DIN-рейка 35x15x1.5 симметричная, перфорированная, L=483 мм	3	
ВРУ/4	ЭС	Шина земля "РЕ": 100А, 20 групп	1	
ВРУ/5	ЭС	Шины на DIN-рейку (кросс-модуль)	2	
QSi.1	ЭС	Выключатель автоматический ВА47-60М 4Р 50А 6кА С	1	
QSi.2	ЭС	Выключатель автоматический ВА47-60М 3Р 25А 6кА С	1	
QFo.1 ... 2	ЭС	Выключатель автоматический трехполюсный 32А С ВА47-29 4.5кА	2	
QFo.3	ЭС	Выключатель автоматический однополюсный 10А С ВА47-29 4.5кА	1	
QFo.4	ЭС	Выключатель автоматический трехполюсный 20А С ВА47-29 4.5кА	1	
QFDо.1.2	ЭС	Выключатель автоматический дифференциальный АДТ-32 1п+N 10А 30мА С	2	
QFDо.3	ЭС	Выключатель автоматический дифференциальный АДТ-32 1п+N 20А 30мА С	1	
PRDm.1, 2, 4, 7, 9, 10	ЭС	Ограничитель перенапряжения четырехполюсный ОПС1-С 4п 20кА 400В	6	
PRDm.5, 6, 8	ЭС	Ограничитель перенапряжений ОПС1-С 2Р 20кА 400В	3	

						НИИОПБ-04/2025-ТБ-РД-СЭ1			
						Выполнение работ по разработке проектно-сметной документации на оснащение объектов транспортной инфраструктуры техническими средствами обеспечения транспортной безопасности, предусмотренных планами обеспечения транспортной безопасности объектов транспортной инфраструктуры			
Изм.	Кол.уч.	Лист	N док.	Подпись	Дата	Путепровод через а/дорога, ж/д дорога на км 33+643 автомобильной дороги Георгиевск - Новоапловск (в границах Ставропольского края)	Стадия	Лист	Листов
Разработал		Павлов			06.25		Р	9	
Проверил		Белоусов			06.25	Схема размещения оборудования в вводно-распределительном устройстве	 НАУЧНО-ИССЛЕДОВАТЕЛЬСКИЙ ИНСТИТУТ ПО ОБЕСПЕЧЕНИЮ ПОЖАРНОЙ БЕЗОПАСНОСТИ		
Н.контроль		Белоусов			06.25				
ГИП		Павлов			06.25				