
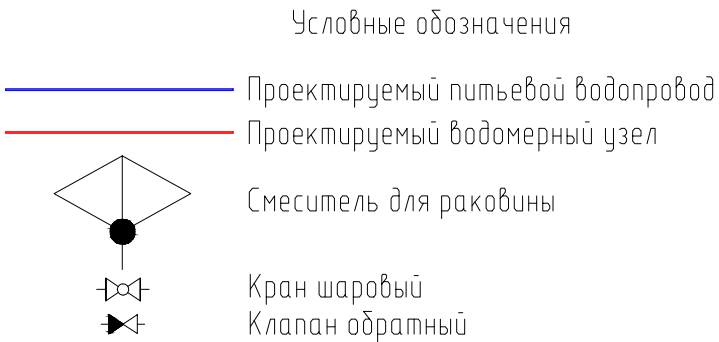
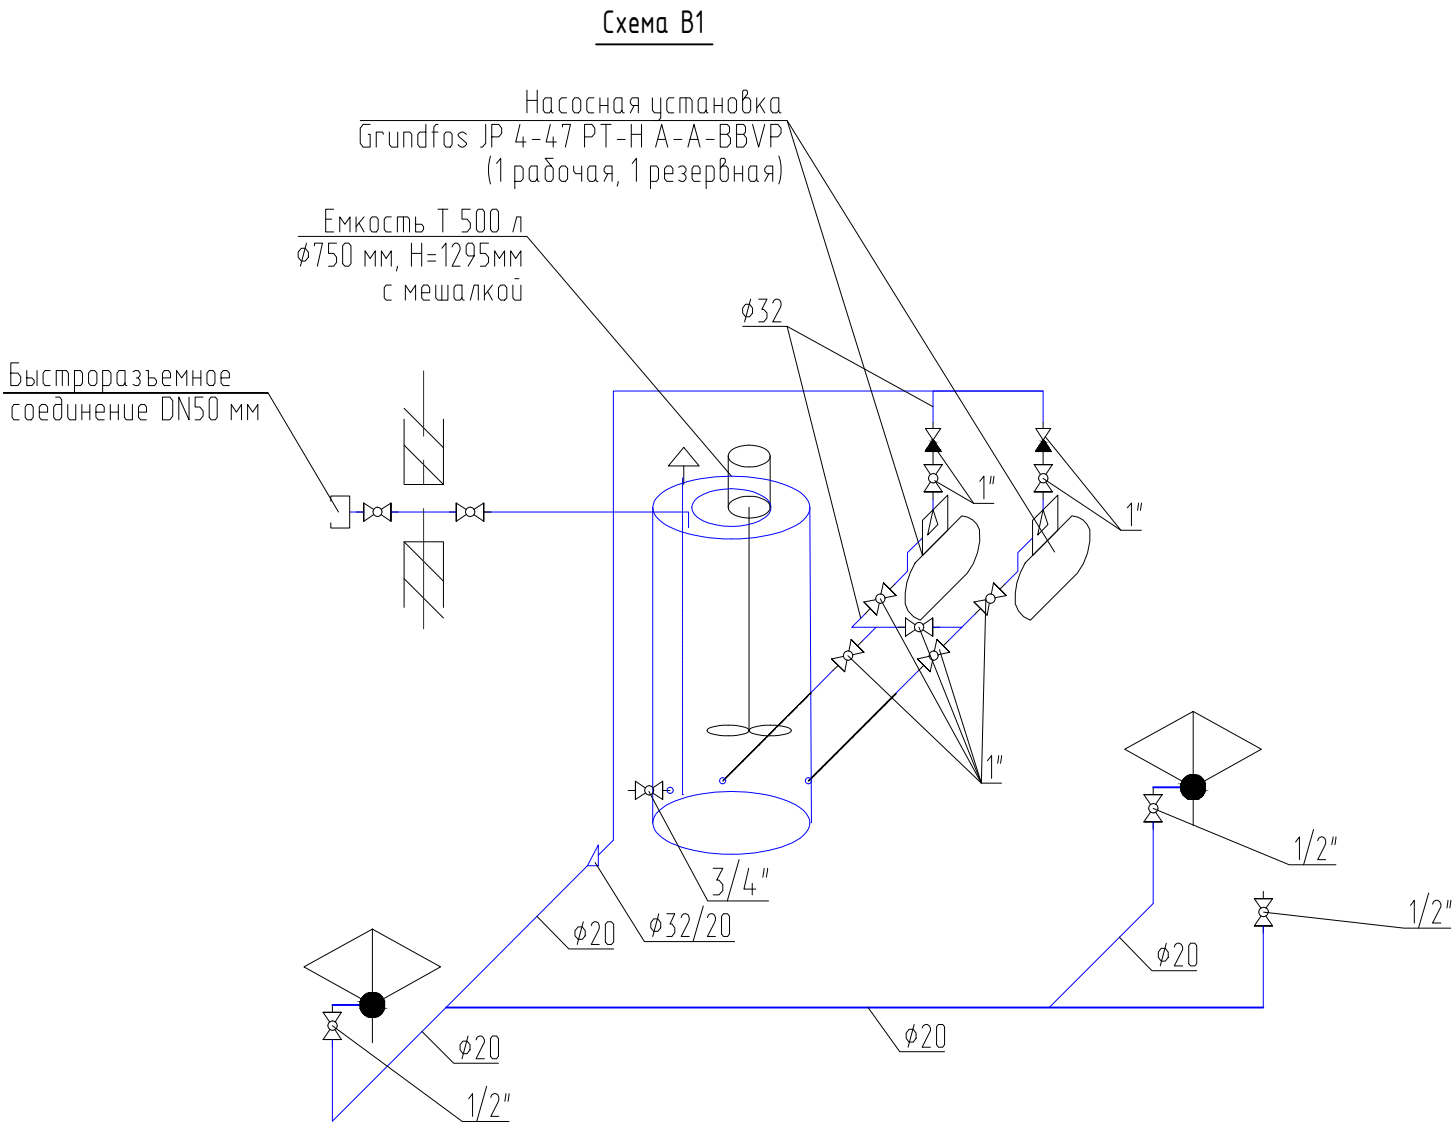
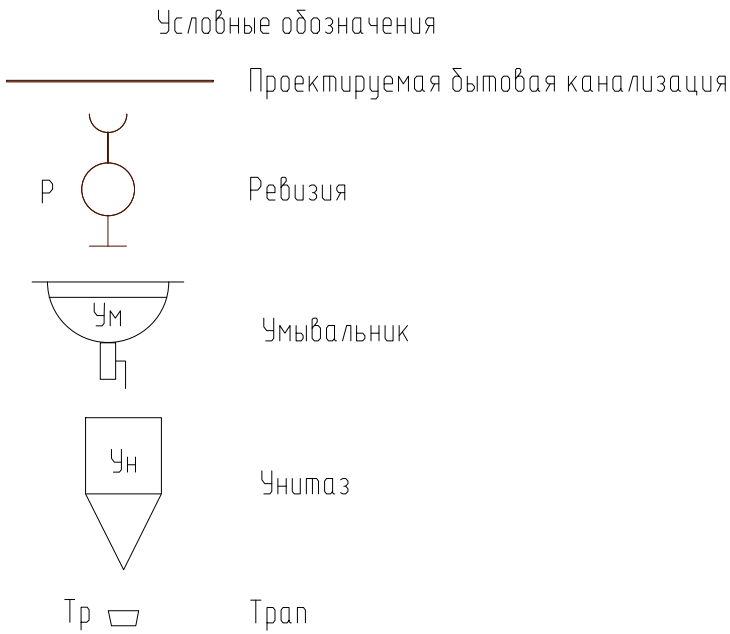


Пункт управления обеспечением транспортной безопасности.
Схемы В1, К1

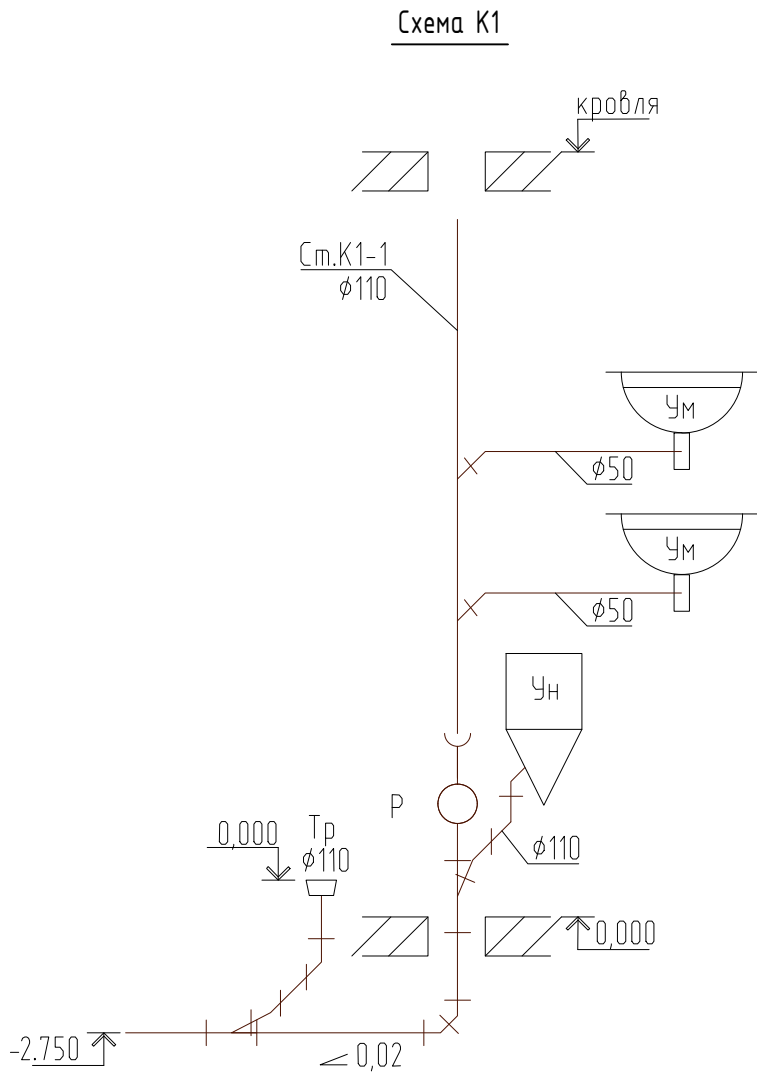

						НИИОПБ-04/2025-ТБ-РД-ПУ1		
						Выполнение работ по разработке проектно-сметной документации на оснащение объектов транспортной инфраструктуры техническими средствами обеспечения транспортной безопасности, предусмотренных планами обеспечения транспортной безопасности объектов транспортной инфраструктуры		
Изм.	Кол.уч.	Лист	N док.	Подпись	Дата	Путепровод через а/дорога, ж/д дорога на км 33+643 автомобильной дороги Георгиевск - Новопавловск (в границах Ставропольского края)	Стадия	Лист
Разработал	Павлов				06.25		Р	12
Проверил	Белусов				06.25			
Н.контроль	Белусов				06.25	Пункт управления обеспечением транспортной безопасности. Схемы В1, К1		
ГИП	Павлов				06.25			