Плита монолитная Пм-1
(Опалубка)

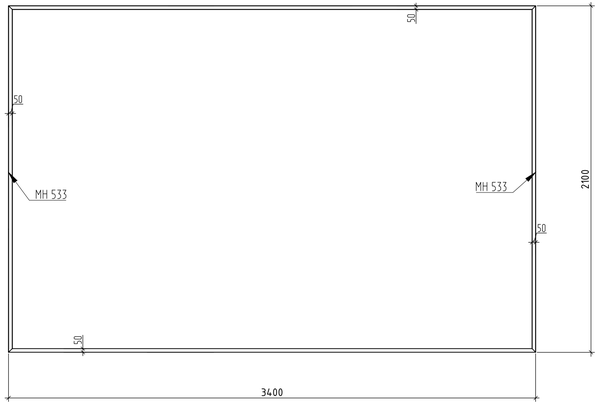

Плита монолитная Пм-1
(Верхнее армирование)

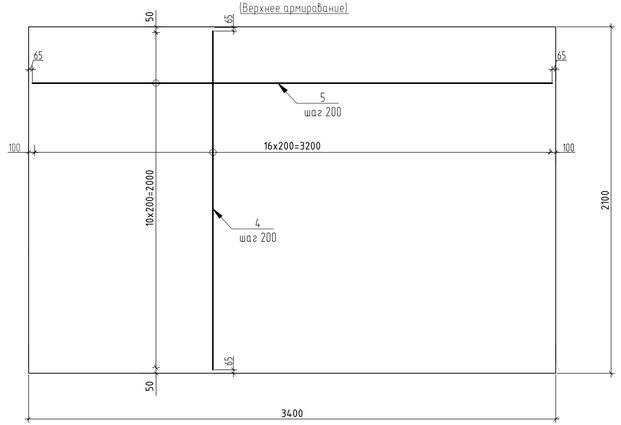

Плита монолитная Пм-1
(Нижнее армирование)

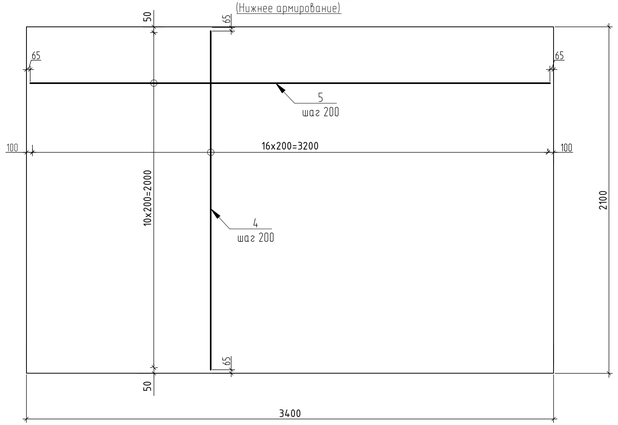

Спецификация на плиту монолитную Пм-1

Поз.	Обозначение	Наименование	Кол.	Масса ед., кг	Примечание
		Плита монолитная Пм-1 - 1 шт.			
		Сборочные единицы			
		Изделия закладные			
МН553	Серия 1.400-15.81.550-04	Изделие закладное МН553, L=п.м.	13,0		
1	ГОСТ 5781-82	Арматура d8A400 L=200 мм	40	0,079	3,16
2	ГОСТ 8509-93	Уголок L 50x5, L=3400 мм	2	12,82	25,64
3	ГОСТ 8509-93	Уголок L 50x5, L=2100 мм	2	7,92	15,84
		Детали			
4	ГОСТ 5781-82	Арматура d12A400 L=3270 мм	17	4,36	74,12
5	ГОСТ 5781-82	Арматура d12A400 L=1870 мм	12	2,49	29,88
6	ГОСТ 5781-82	Арматура d12A400 L=3370 мм	17	4,49	76,33
7	ГОСТ 5781-82	Арматура d12A400 L=1970 мм	12	2,63	31,56
8	ГОСТ 5781-82	Арматура d6A240 L=1040 мм	80	0,246	19,68
		Материалы			
	ГОСТ 26633-2015	Бетон B20 F150 W6	2,14		м³
	ГОСТ 23735-2014	Песчано-гравийная смесь	24,0		м³
	ГОСТ 30693-2000	Гидроизоляция битумной мастикой в 2 слоя	10,44		м²

1 Боковые поверхности фундамента обмазать битумной мастикой в 2 слоя.

Изделие закладное МН553
(М 1:5)

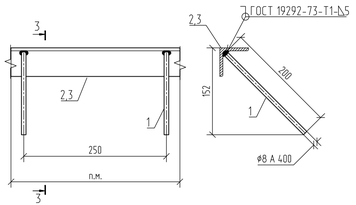

3-3

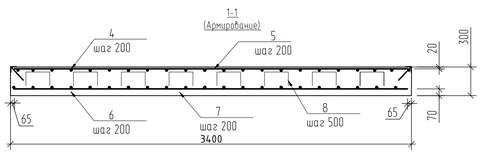

Ведомость деталей

Поз.	Эскиз
8	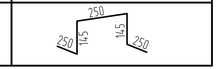

Ведомость расхода стали на элемент, кг

Марка элементов	Изделия арматурные					Изделия закладные				
	Арматура класса				Всего	Арматура класса		Прокат стали		Всего
	A240		A400			A400		C245		
	ГОСТ 5781-82					ГОСТ 5781-82		ГОСТ 8509-93		
	ф6	Итого	ф12	Итого		ф8	Итого	L 50x5	Итого	
Пм-1	19,68	19,68	211,89	211,89	231,57	3,16	3,16	41,48	41,48	44,64

Изм.	Кол.уч.	Лист	N док.	Подпись	Дата
Разработал		Павлов			06.25
Проверил		Белоусов			06.25
Н.контроль		Белоусов			06.25
ГИП		Павлов			06.25

НИИОПБ-04/2025-ТБ-РД-ПУ1

Выполнение работ по разработке проектно-сметной документации на оснащение объектов транспортной инфраструктуры техническими средствами обеспечения транспортной безопасности, предусмотренных планами обеспечения транспортной безопасности объектов транспортной инфраструктуры

Путепровод через а/дорога, ж/д дорога на км 33+643 автомобильной дороги Георгиевск - Новопавловск (в границах Ставропольского края)

Стадия	Лист	Листов
Р	14	

Плита монолитная Пм-1

НАУЧНО-ИССЛЕДОВАТЕЛЬСКИЙ ИНСТИТУТ ПО ОБЕСПЕЧЕНИЮ ПОЖАРНОЙ БЕЗОПАСНОСТИ

Формат А4х4

Согласовано

Взам. инв. N

Подпись и дата

Инв. N подл.