


Пункт управления обеспечением транспортной безопасности.
План размещения оборудования и мебели

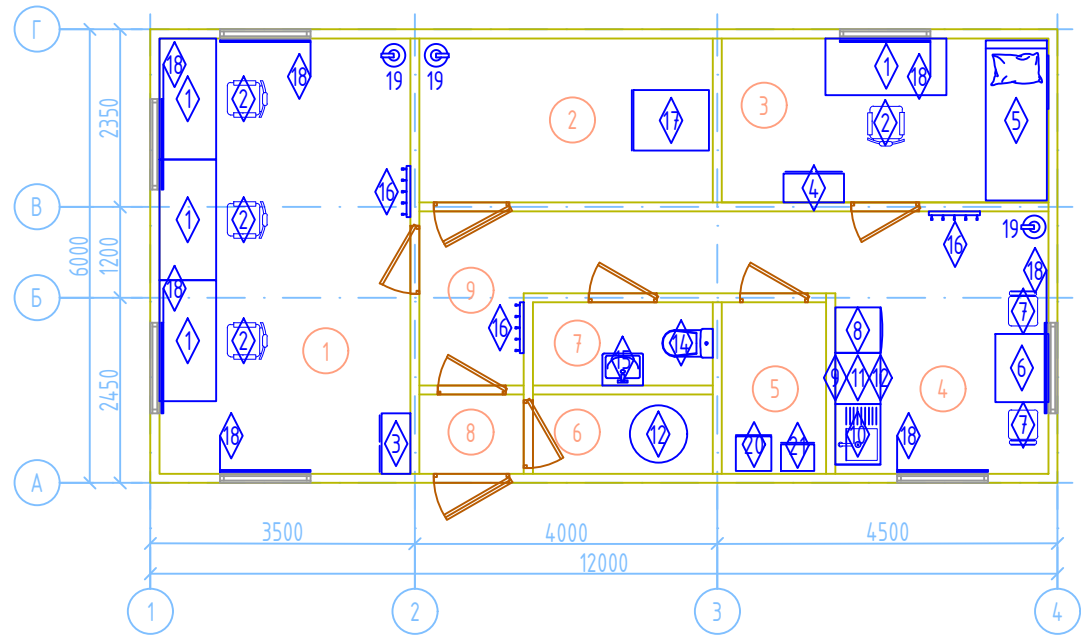

Экспликация помещения ПУ ОТБ

№ помещ.	Наименование	Площадь, м2	Кат. помещ.
1	Дежурное помещение (операторская)	19,12	
2	Аппаратная комната (кроссовая)	8,42	
3	Комната отдыха	9,37	
4	Комната приема пищи	9,79	
5	Помещение хранения изъятых предметов и веществ	3,13	
6	Вспомогательное помещение	2,50	
7	Санузел	2,62	
8	Тамбур	1,45	
9	Коридор	7,62	

Экспликация оборудования и мебели ПУ ОТБ

Поз.	Обозначение	Наименование	Кол.	Примечание
1		Стол письменный	4	1600х700х750
2		Кресло офисное	4	
3		Шкаф для документов	1	800х380х2000
4		Шкаф для одежды	1	800х380х2000
5		Кровать подъемная с матрасом	1	1022х490х2216
6		Стол прямой на металлокаркасе	1	844х670х750
7		Стул для посетителей	2	
8		Холодильник	1	
9		Стол-тумба	1	
10		Шкаф с мойкой	1	
11		Микроволновая печь	1	
12		Чайник	1	
13		Емкость питьевая Т 500 объемом 500 л Ø755	1	
14		Унитаз-компакт	1	
15		Напольная тумба с раковиной	1	450х350х870
16		Вешалка	3	
17		Шкаф телекоммуникационный 19" напольный	1	
18		Жалюзи	7	
19		Огнетушитель углекислотный	3	
20		Шкаф хранения изъятых предметов	1	1830х472х458
21		Сейф хранения изъятых предметов	1	1200х440х355

НИИОПБ-04/2025-ТБ-РД-ПУ1

Выполнение работ по разработке проектно-сметной документации на оснащение объектов транспортной инфраструктуры техническими средствами обеспечения транспортной безопасности, предусмотренных планами обеспечения транспортной безопасности объектов транспортной инфраструктуры

Изм.	Кол.уч.	Лист	N док.	Подпись	Дата	Стадия	Лист	Листов
Разработал	Павлов				06.25	Р	6	
Проверил	Белоусов				06.25			
Н.контроль	Белоусов				06.25	Пункт управления обеспечением транспортной безопасности. План размещения мебели		
ГИП	Павлов				06.25			

