


Пункт управления обеспечением транспортной безопасности.
План размещение оборудования электроснабжения

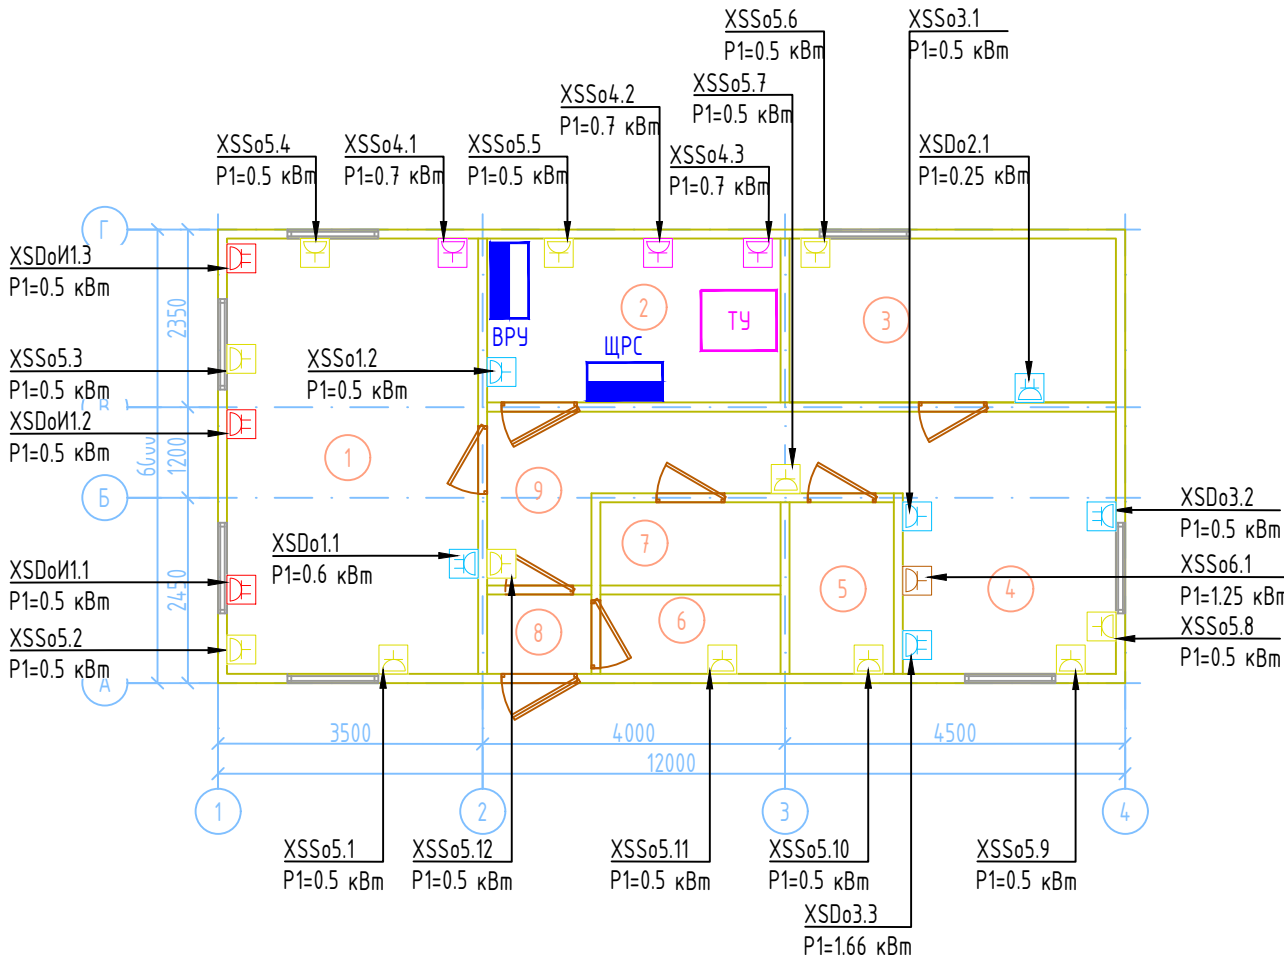

Экспликация помещения ПУ ОТБ

№ помещ.	Наименование	Площадь, м2	Кат. помещ.
1	Дежурное помещение (операторская)	19,12	
2	Аппаратная комната (кроссовая)	8,42	
3	Комната отдыха	9,37	
4	Комната приема пищи	9,79	
5	Помещение хранения изъятых предметов и веществ	3,13	
6	Вспомогательное помещение	2,50	
7	Санузел	2,62	
8	Тамбур	1,45	
9	Коридор	7,62	






XSSo2.4 - условно-буквенное обозначение электроустановочного (ЭУ) изделия;
- порядковый номер ЭУ в группе;
- порядковый номер группы в ЩРС;
- тип ЭУ: см. условные обозначения

Условные обозначения

-
- розетка однополюсная одностепенная накладная (бытового технологического назначения);
-
- розетка однополюсная двустепенная накладная (бытового технологического назначения);
-
- розетка однополюсная одностепенная накладная (электропитание системы отопления);
-
- розетка однополюсная двустепенная накладная (электропитание резервированное через ИБП);
-
- розетка однополюсная одностепенная накладная (электропитание системы кондиционирования);
-
- розетка однополюсная одностепенная накладная (электропитание водогрейной установки);
-
- ВРУ - вводно-распределительное устройство;
-
- ЩРС - щит распределительный силовой;
-
- ТУ - телекоммуникационный шкаф.

НИИОПБ-04/2025-ТБ-РД-ПУ1

Выполнение работ по разработке проектно-сметной документации на оснащение объектов транспортной инфраструктуры техническими средствами обеспечения транспортной безопасности, предусмотренных планами обеспечения транспортной безопасности объектов транспортной инфраструктуры

						НИИОПБ-04/2025-ТБ-РД-ПУ1		
						Выполнение работ по разработке проектно-сметной документации на оснащение объектов транспортной инфраструктуры техническими средствами обеспечения транспортной безопасности, предусмотренных планами обеспечения транспортной безопасности объектов транспортной инфраструктуры		
Изм.	Кол.уч.	Лист	N док.	Подпись	Дата	Стадия	Лист	Листов
Разработал	Павлов				06.25	Р	9	
Проверил	Белоусов				06.25			
						Пункт управления обеспечением транспортной безопасности. Размещение сети электророзеток		
Н.контроль	Белоусов				06.25		НАУЧНО-ИССЛЕДОВАТЕЛЬСКИЙ ИНСТИТУТ ПО ОБЕСПЕЧЕНИЮ ПОЖАРНОЙ БЕЗОПАСНОСТИ	
ГИП	Павлов				06.25			