

**Приложения**

**АДМИНИСТРАЦИЯ  
КИРОВСКОГО МУНИЦИПАЛЬНОГО ОКРУГА  
СТАВРОПОЛЬСКОГО КРАЯ**  
Ленина пл., д.1, г. Новопавловск,  
Ставропольский край, 357300  
тел.: (87938) 4-32-01, факс: 5-17-83  
ОКПО 22082317 ОГРН 1172651027009  
ИНН/КПП 2609024844/260901001

Генеральному директору  
ООО «НИИ ОПБ», к.т.н.

К.Н.Белоусову

11а 05.09.2025 № 07-03-47-5728

На Ваше письмо от 03.09.2025г. № 01/09-112 Администрация Кировского муниципального округа Ставропольского края согласовывает размещение проектируемого блок-бокса ПУ ОТБ на земельном участке в соответствии с прилагаемым планом.

Заместитель главы администрации  
Кировского муниципального округа  
Ставропольского края

В.Ф. Козьманов

ДОКУМЕНТ ПОДПИСАН  
ЭЛЕКТРОННОЙ ПОДПИСЬЮ

Сертификат 69AC97518DE91DE6617A9E0E5010CA5C  
Владелец **Козьманов Владимир Федорович**  
Действителен с 17.03.2025 по 10.06.2026



ОБЩЕСТВО С ОГРАНИЧЕННОЙ ОТВЕТСТВЕННОСТЬЮ  
«НАУЧНО-ИССЛЕДОВАТЕЛЬСКИЙ ИНСТИТУТ ПО  
ОБЕСПЕЧЕНИЮ ПОЖАРНОЙ БЕЗОПАСНОСТИ»

**ООО «НИИ ОПБ»**

143530, Московская обл., Истра г.о., Дедовск г.,

ул. Красный Октябрь, д.5, к.1, оф.32

тел (495) 748-99-01, e-mail: [niiofb-ooo@mail.ru](mailto:niiofb-ooo@mail.ru)

[www.niiofb.ru](http://www.niiofb.ru)

ОГРН 1157746120817, ИНН/КПП 7702376494/501701001

«03» сентября 2025 года № 01/09-112

Главе Кировского муниципального  
округа Ставропольского края

**Н.О. Новопашину**

357300, Ставропольский край,  
Кировский район, г. Новопавловск,  
площадь Ленина, 1

e-mail: [akmrsk@mail.ru](mailto:akmrsk@mail.ru)


**Уважаемый Николай Олегович!**

В рамках разработки проектной документации по объекту «Путепровод через а/дорога, ж/д дорога на км 33+643 автомобильной дороги Георгиевск - Новопавловск (в границах Ставропольского края)» в части оснащения техническими средствами обеспечения транспортной безопасности просим Вас согласовать размещение проектируемого блок-бокса ПУ ОТБ на земельном участке в соответствии с прилагаемым планом.

С уважением,  
Генеральный директор  
ООО «НИИ ОПБ», к.т.н.

**К.Н. Белоусов**

Смирнов Артем Владимирович  
+7 (951) 879-30-85

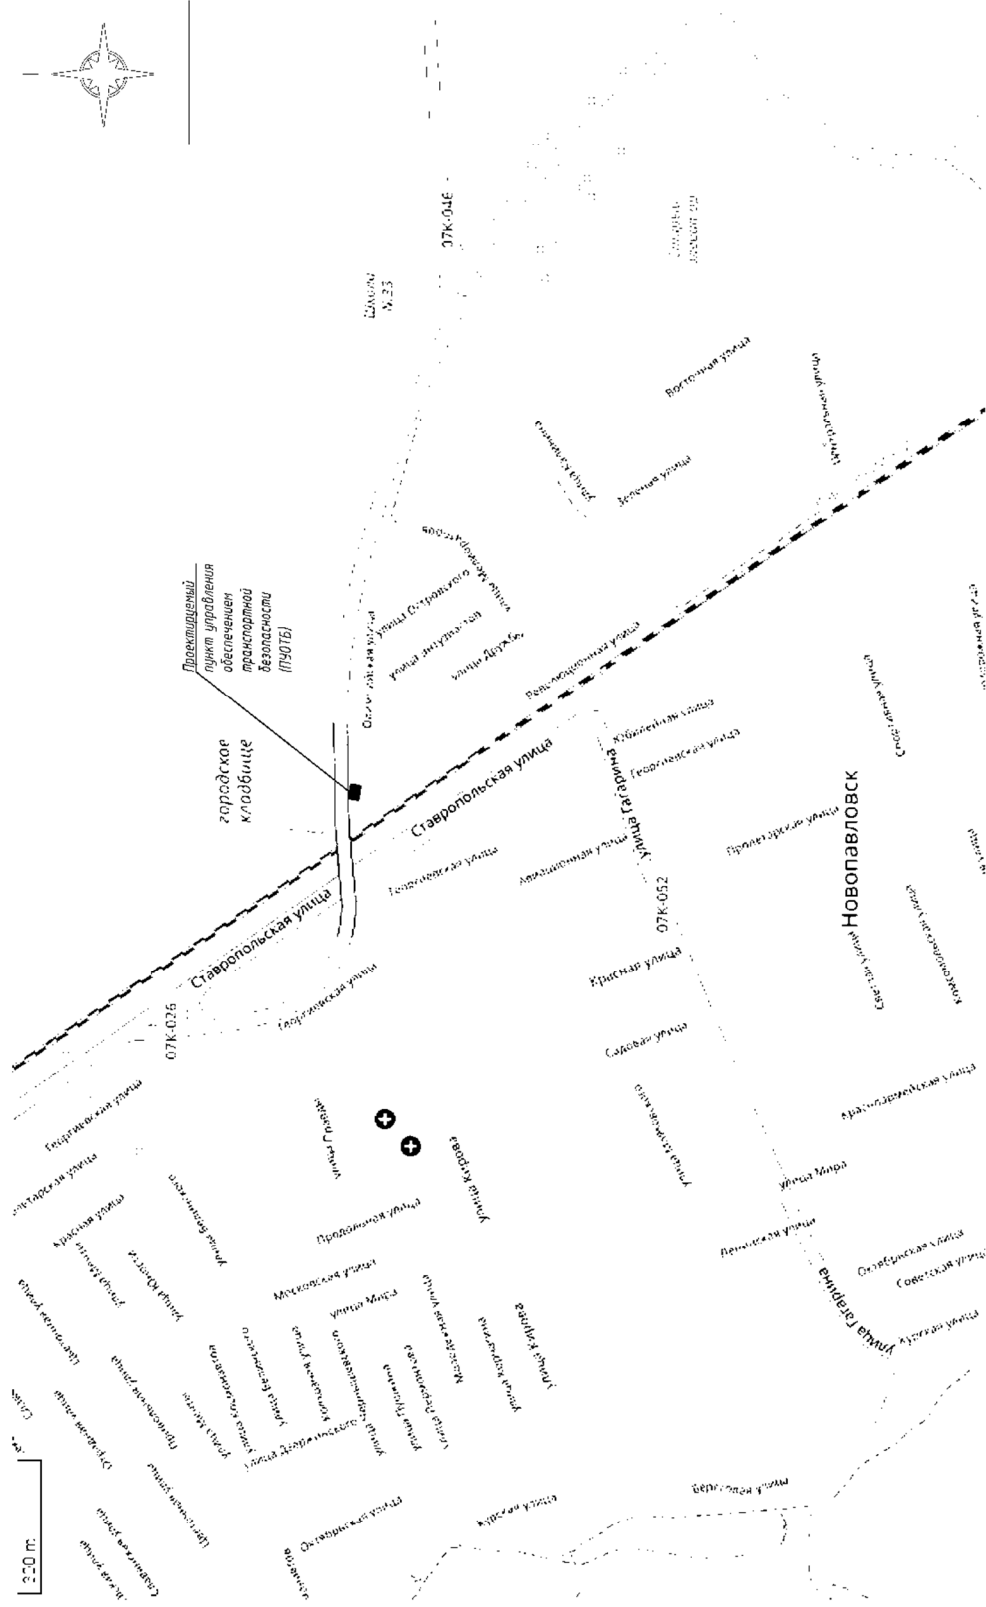[illegible]

формат А3

0H0903DV20J

---


*N*



מספר	מספר חשבוני
------	-------------


υπο

ВЭДМ. ЧДБ. N



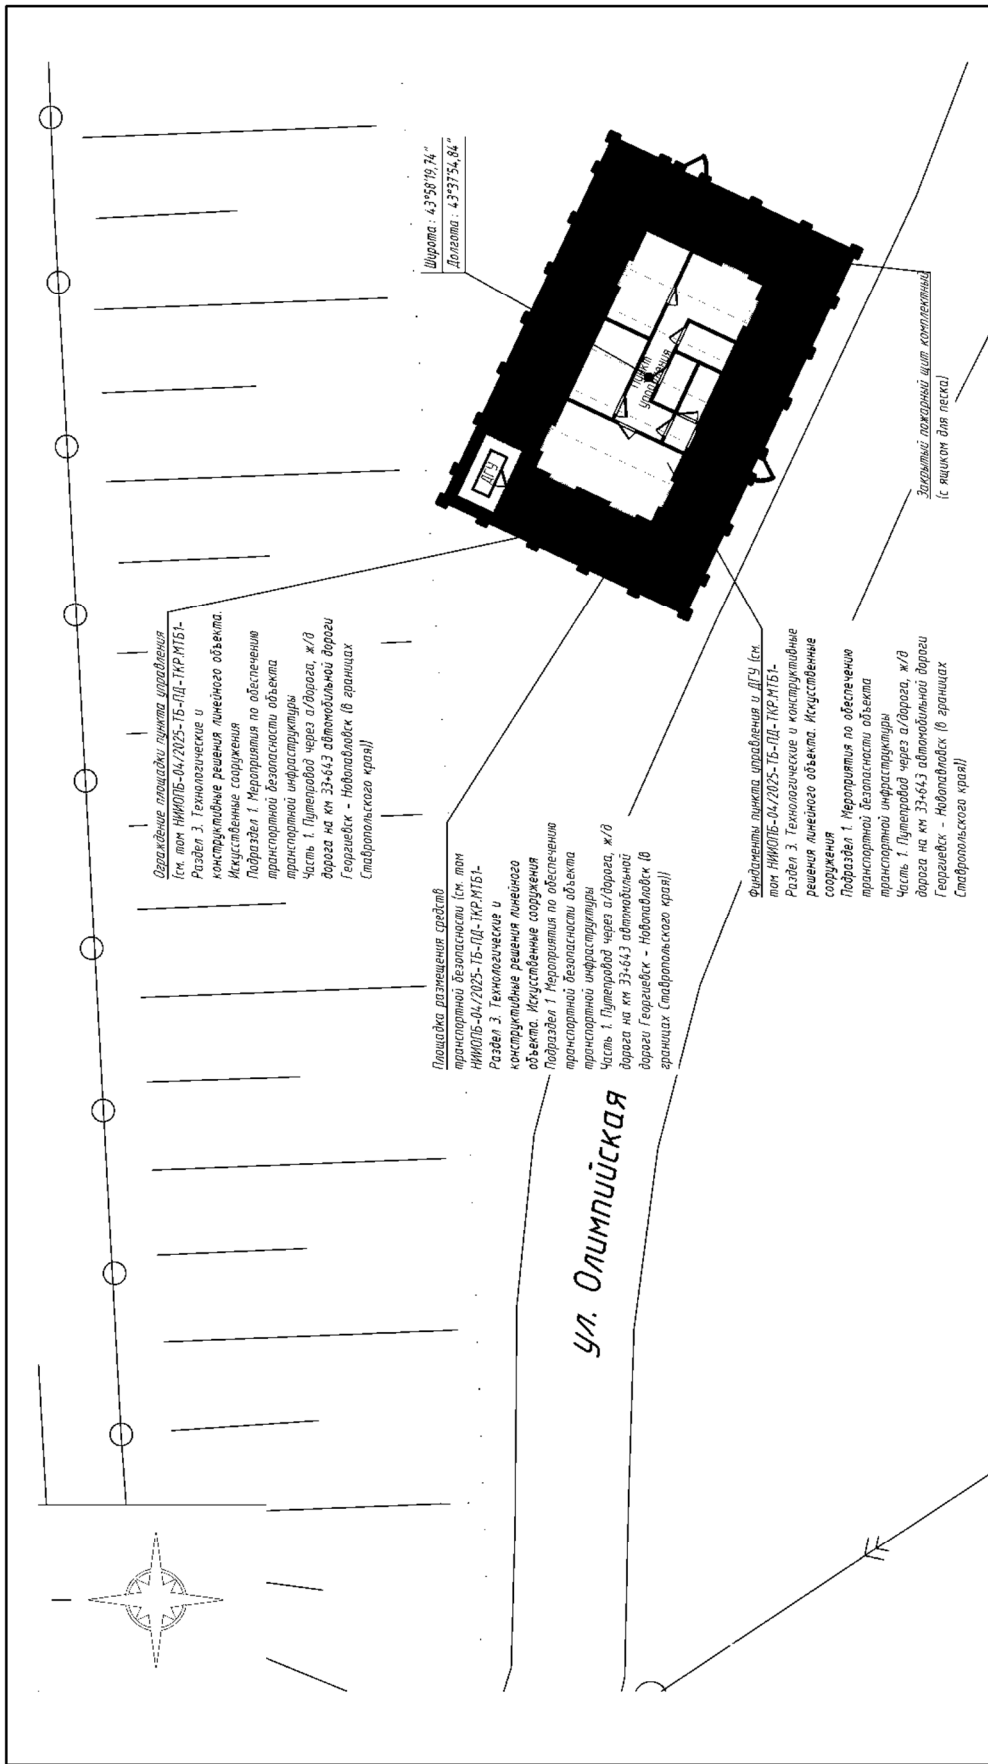


  НИИОПБ-04/2025-ТБ-ПД-ИЛО.ПУ1									
Выполнение работ по разработке проектно-сметной документации на оснащение объектов транспортной инфраструктуры техническими средствами обеспечения транспортной безопасности, предусмотренных планом обеспечения транспортной безопасности объектов транспортной инфраструктуры									
Изм.	Колуч.	Лист	М. док.	Подпись	Дата				
Разработчик	Павлов	Беломусов			06.25	Часть 1. Путиевые проезды через а/дорогу, ж/д дороги на км 33+643 автомобильной дороги (Георгиевск - Новобавловск (в границах Ставропольского края)			
Проверил					06.25	Лист			
						П	З	Листов	
Н.И.Смирнов	Беломусов	Павлов			06.25	План расположения пункта управления обеспечением транспортной безопасности. М 1:200			
ГИП	Павлов				06.25	НАЧНИК ИСПОЛНИТЕЛЬСКОГО ИНСТИТУТА ПО ОБЕСПЕЧЕНИЮ ПОЖАРНОЙ БЕЗОПАСНОСТИ			

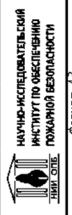

Формат А3

Пункт управления обеспечением транспортной безопасности.  
План на отм. 0,000

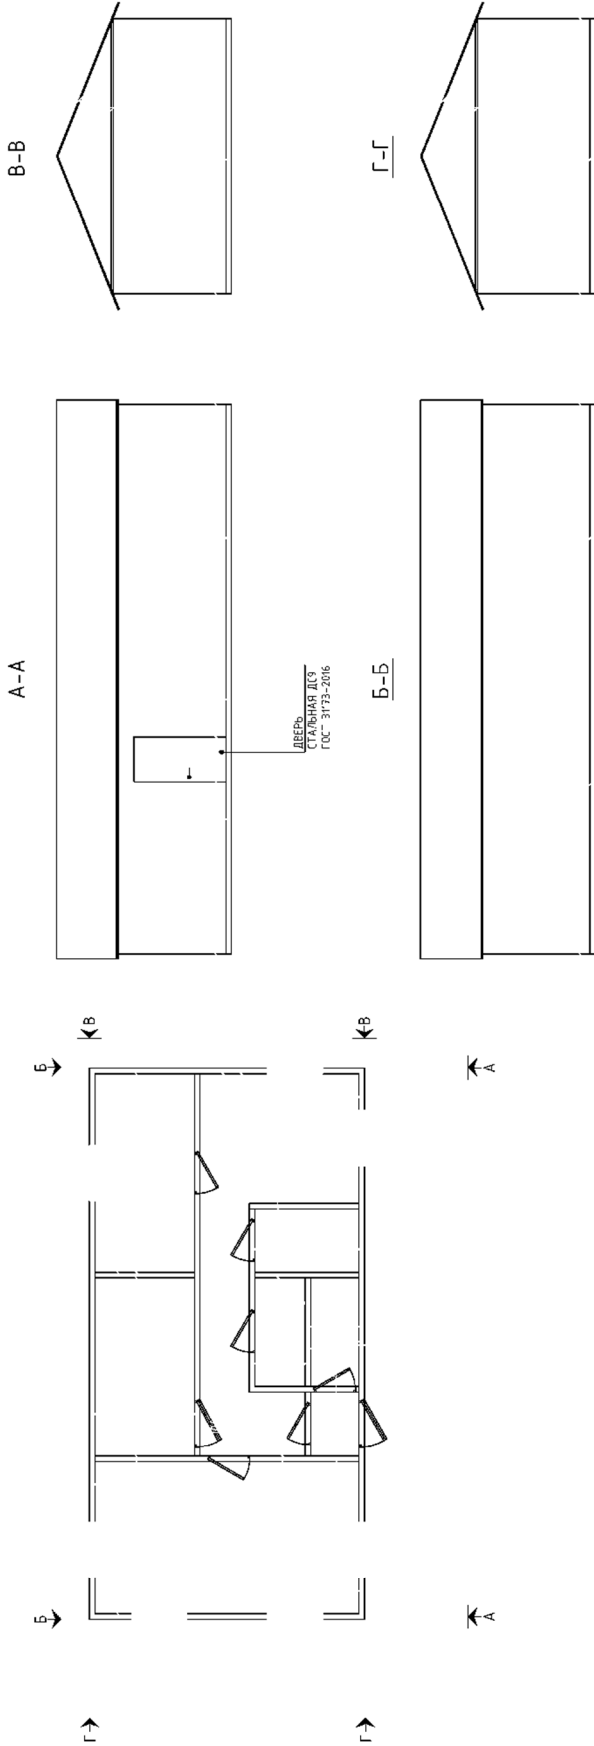

Экспликация помещения ПУ ОТБ

№ помещ.	Наименование	Площадь, м2	Кат. помещ.
1	Дежурное помещение (операторская)	19,12	
2	Аппаратная комната (кроссовая)	8,42	
3	Комната отдыха	9,37	
4	Комната приема пищи	9,79	
5	Помещение хранения изъятых предметов и веществ	3,13	
6	Вспомогательное помещение	2,50	
7	Санузел	2,62	
8	Тамбур	1,45	
9	Коридор	7,62	

НИИОПБ-04/2025-ТБ-ПД-ИЛО.ПУ1

Выполнение работ по разработке проектно-технической документации на оснащение объектов транспортной инфраструктуры техническими средствами обеспечения транспортной безопасности, предусмотренных планами обеспечения транспортной безопасности объектов транспортной инфраструктуры			
Изм.	Кол.уч.	Лист	Итого
Разработал	Павлов	06.25	06.25
Проверил	Белусов	06.25	06.25
Н.контр.	Белусов	06.25	06.25
ГИП	Павлов	06.25	06.25
Часть 1. Пункт охраны через а/д дороги, ж/д дороги на км 33+64.3 автомобильной дороги Грозныйск - Новолавдак (в границах Ставропольского края)			
Пункт управления обеспечением транспортной безопасности. План на отм. 0,000			
НАУЧНО-ИССЛЕДОВАТЕЛЬСКИЙ ИНСТИТУТ ПО ОБЕСПЕЧЕНИЮ ПОЖАРНОЙ БЕЗОПАСНОСТИ			
Формат А3			

