
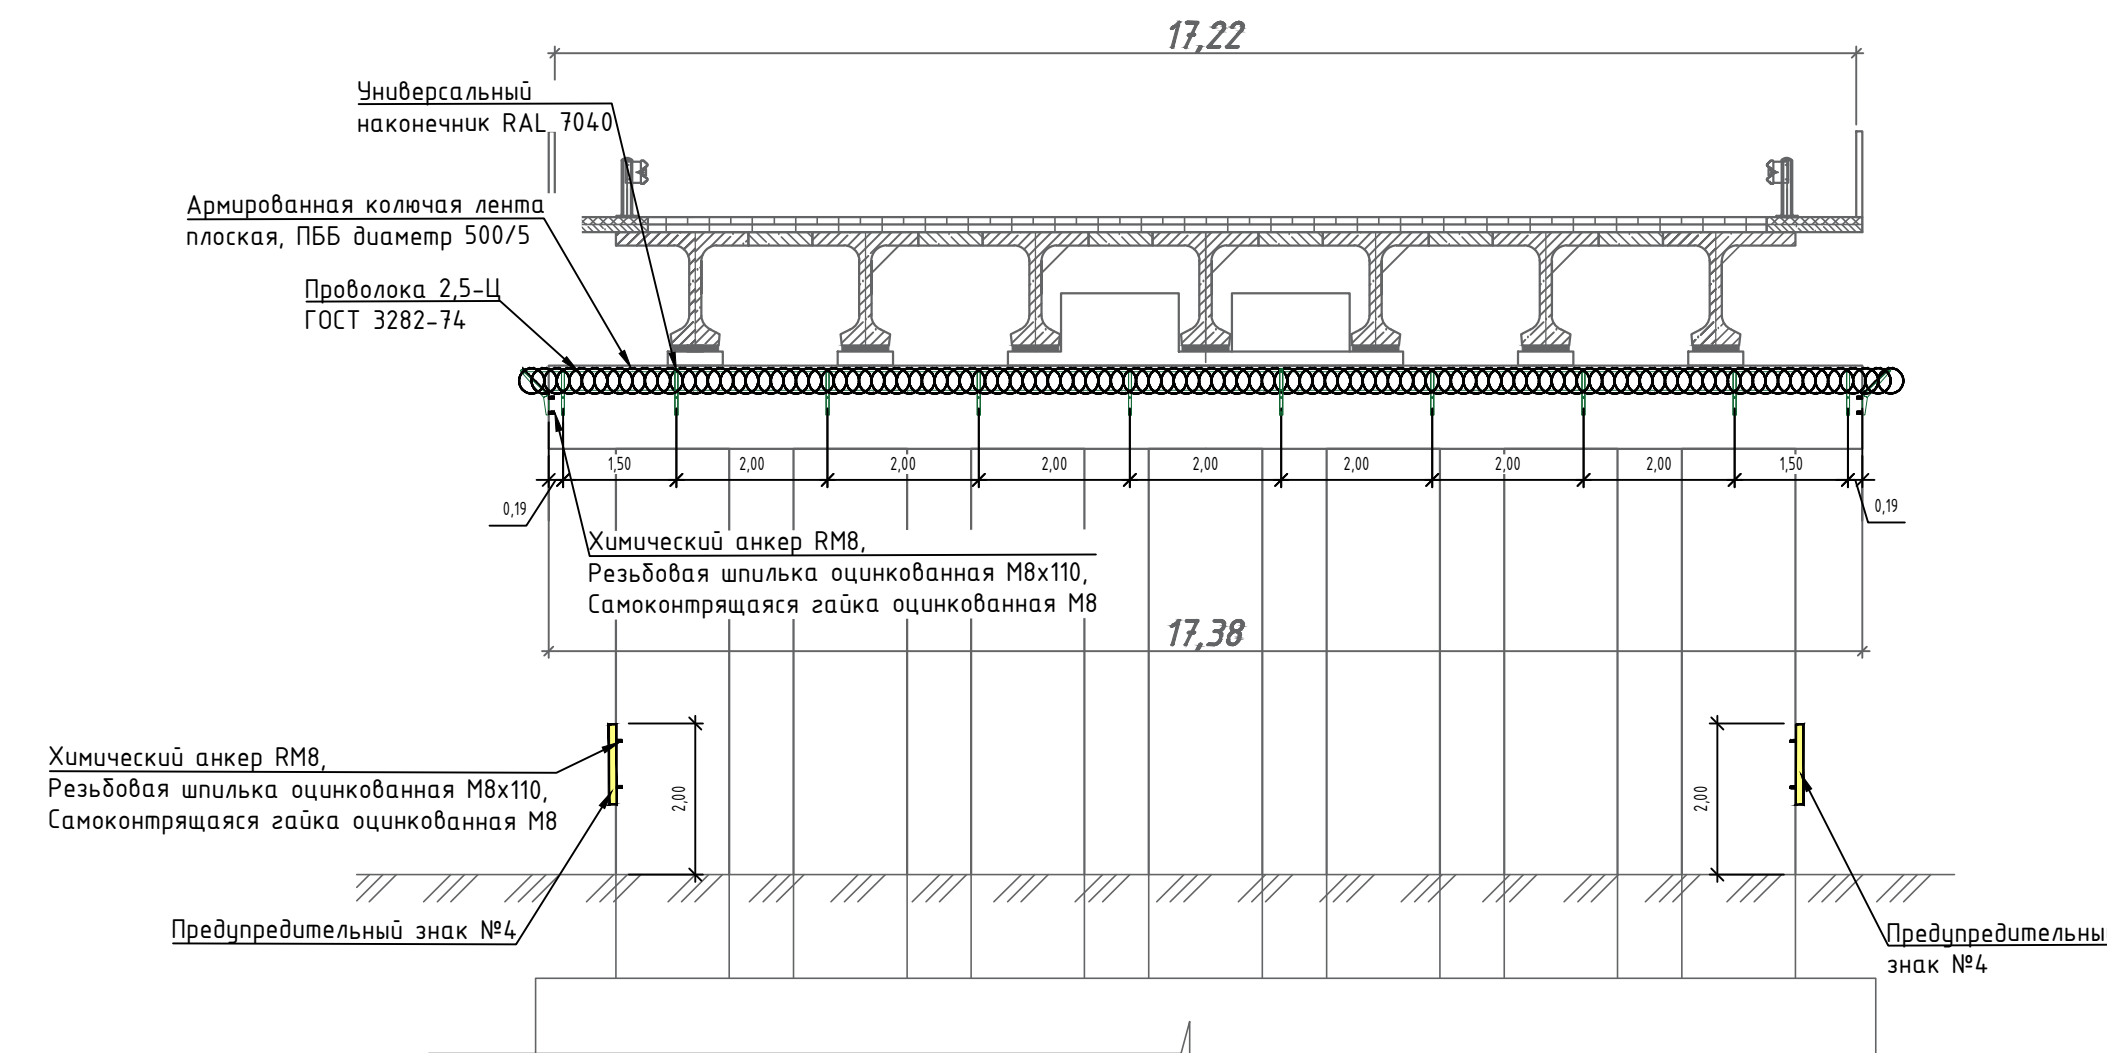



M 1:200

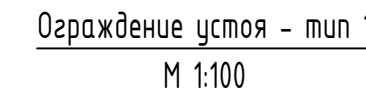

						НИИОПБ-04/2025-ТБ-РД-ИС2			
						Выполнение работ по разработке проектно-сметной документации на оснащение объектов транспортной инфраструктуры техническими средствами обеспечения транспортной безопасности, предусмотренных плану обеспечения транспортной безопасности объектов транспортной инфраструктуры			
Изм.	Колуч	Лист	№ док.	Подпись	Дата		Статья	Лист	Листов
Разработал	Павлов				06.25	Путепровод через ж/д дороги на км 48-744 автомобильной дороги Георгиевск - Новопаоловск (в границах Ставропольского края)			
Проверил	Белуцов				06.25		Р	З	
Н.к. контроль ГИП	Белуцов				06.25	Общий вид расположения инженерных сооружений на опорах, устоях моста. М 1:200		НАУЧНО-ИССЛЕДОВАТЕЛЬСКИЙ ИНСТИТУТ ПО ОБЕСПЕЧЕНИЮ ПОЖАРНОЙ БЕЗОПАСНОСТИ	
	Павлов				06.25				

Инв. N подл