Общий вид предупредительных и информационных знаков

ПРЕДУПРЕДИТЕЛЬНЫЙ ЗНАК №1
"Фотовидеофиксация"
М 1:10

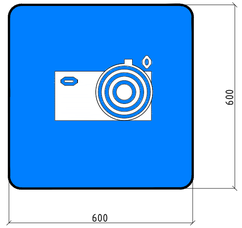

ПРЕДУПРЕДИТЕЛЬНЫЙ ЗНАК №2
"Запреты на проход/проезд/пронос"
М 1:10

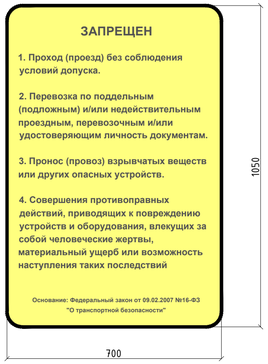

ПРЕДУПРЕДИТЕЛЬНЫЙ ЗНАК №3
"Контрольно-пропускной пункт"
М 1:10

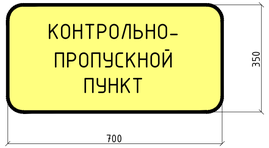

ПРЕДУПРЕДИТЕЛЬНЫЙ ЗНАК №4
"Граница ЗТБ (с комментариями)"
М 1:10

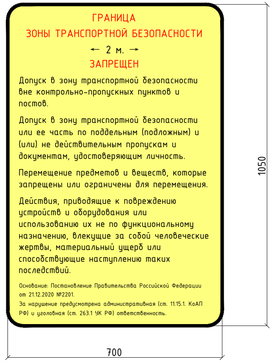

ПРЕДУПРЕДИТЕЛЬНЫЙ ЗНАК №5
"Пост досмотра"
М 1:10

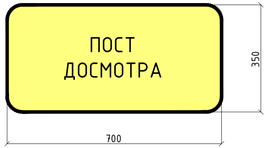

ПРЕДУПРЕДИТЕЛЬНЫЙ ЗНАК №6
"Граница ЗТБ"
М 1:10

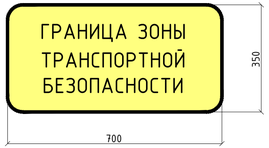

ПРЕДУПРЕДИТЕЛЬНЫЙ ЗНАК №7
"Требования по соблюдению
транспортной безопасности". М 1:5

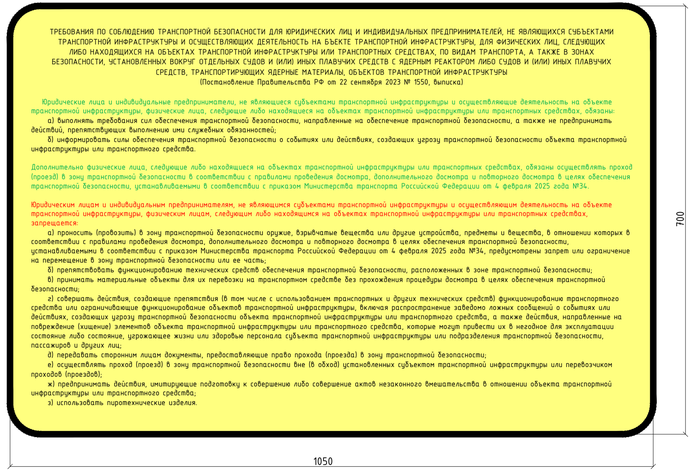

ИНФОРМАЦИОННЫЙ ЗНАК №1
"ВНИМАНИЕ! ОХРАНЯЕМЫЙ ОБЪЕКТ!"
М 1:10

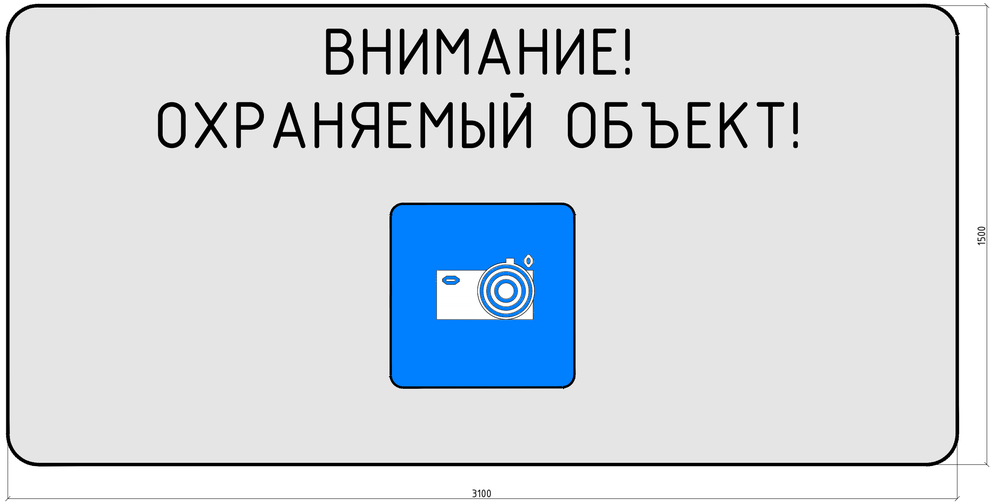

Согласовано

Инв. N подл. | Подпись и дата | Взам. инв. N

Изм.	Кол.уч.	Лист	N док.	Подпись	Дата	НИИОПБ-04/2025-ТБ-РД-ИС2			
						Выполнение работ по разработке проектно-сметной документации на оснащение объектов транспортной инфраструктуры техническими средствами обеспечения транспортной безопасности, предусмотренных планами обеспечения транспортной безопасности объектов транспортной инфраструктуры			
Разработал		Павлов			06.25	Путепровод через ж/д дорога на км 48+744 автомобильной дороги Георгиевск - Новопавловск (в границах Ставропольского края)	Стадия	Лист	Листов
Проверил		Белоусов			06.25		Р	7	
Н.контроль		Белоусов			06.25	Общий вид предупредительных и информационных знаков	НАУЧНО-ИССЛЕДОВАТЕЛЬСКИЙ ИНСТИТУТ ПО ОБЕСПЕЧЕНИЮ ПОЖАРНОЙ БЕЗОПАСНОСТИ		
ГИП		Павлов			06.25				

Формат А4х4