



Тип траншеи - Т-3/1

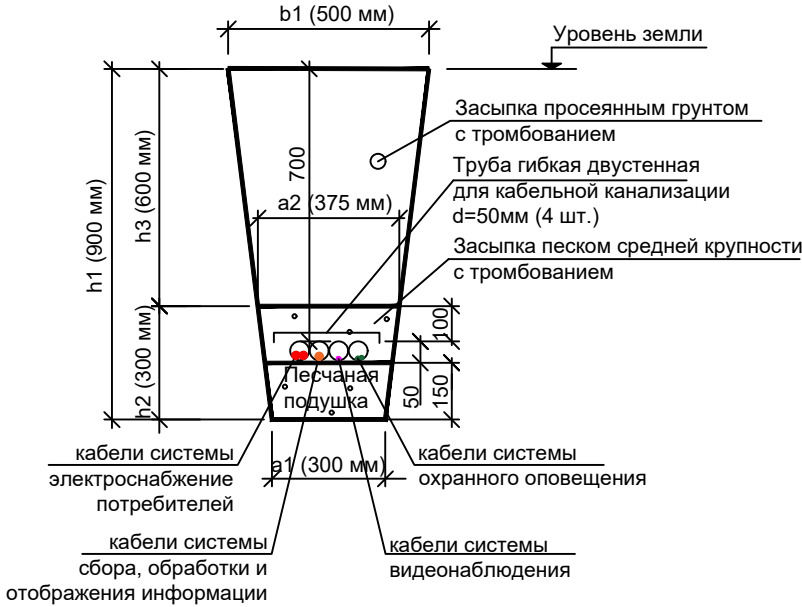


Кабельная траншея/ Тип траншеи	Крутизна откоса, отношение/угол	b ₁ м	a ₁ м	a ₂ м	h ₁ м	h ₂ м	h ₃ м	Длина траншеи, L, м	Объемы земляных работ		Объемы мелкой просеянной земли или песка м ³	Глубина прокладки кабелей, м
									Рытье траншеи	Обратная засыпка		
Т-3/1	1:0,25 / 76°	0,5	0,3	0,375	0,9	0,3	0,6	5	1,8	1,3	0,5	0,7
Т-3/2	1:0,25 / 76°	0,5	0,3	0,375	0,9	0,3	0,6	38	13,7	10,0	3,7	0,7
Т-3/3	1:0,25 / 76°	0,5	0,3	0,375	0,9	0,3	0,6	35	12,6	9,2	3,4	0,7
Общая длина всех траншей, м:								78,00				
Суммарный объем земляных работ									28,1	20,5	7,6	
Масса, т (плотность грунта 1,6)									45	32,8		
Вывоз грунта, м ³									7,6			

Тип траншеи - Т-3/2

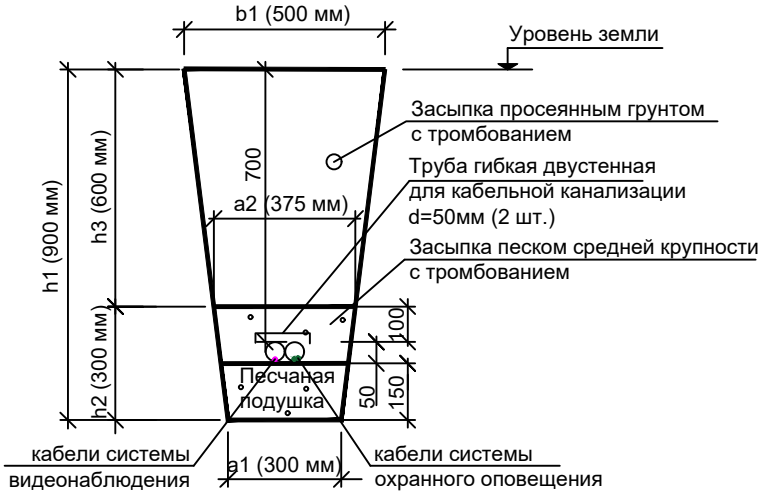

Тип траншеи - Т-3/3

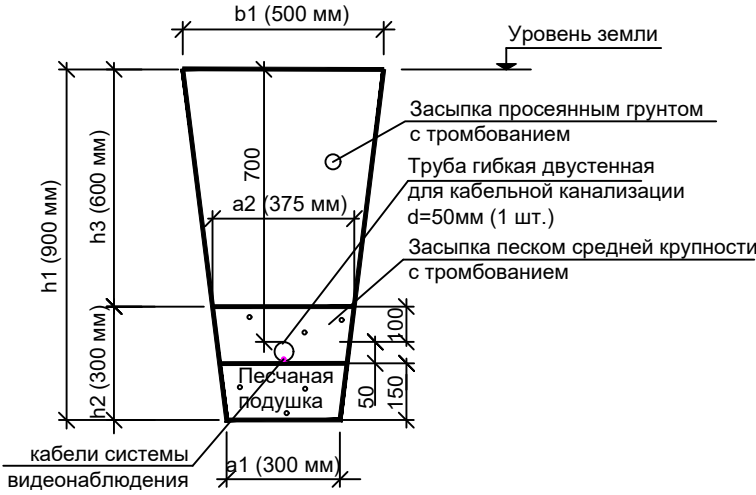

Согласовано

Взам. инв. N

Подпись и дата

Инв. N подл

НИИОПБ-04/2025-ТБ-РД-ССОИ2

Выполнение работ по разработке проектно-сметной документации на оснащение объектов транспортной инфраструктуры техническими средствами обеспечения транспортной безопасности, предусмотренных планами обеспечения транспортной безопасности объектов транспортной инфраструктуры

Изм.	Кол.уч.	Лист	N док.	Подпись	Дата
Разработал	Павлов				06.25
Проверил	Белусов				06.25
Н.контроль	Белусов				06.25
ГИП	Павлов				06.25

Путепровод через ж/д дорога на км 48+744
автомобильной дороги Георгиевск - Новопавловск (в границах Ставропольского края)

Стадия	Лист	Листов
Р	10	

Схемы устройства кабельных траншей



НАУЧНО-ИССЛЕДОВАТЕЛЬСКИЙ
ИНСТИТУТ ПО ОБЕСПЕЧЕНИЮ
ПОЖАРНОЙ БЕЗОПАСНОСТИ