

Согласовано

Взам. инв. N


Подпись и дата

Инв. N подл.

ОБЩАЯ СХЕМА СБОРА ИНФОРМАЦИИ СВН

см. НИИОПБ-04/2025-ТБ-РД-ССОИ1


Путепровод через а/дорога, ж/д дорога на км 33+64,3 автомобильной дороги Георгиевск - Новопавловск (в границах Ставропольского края)

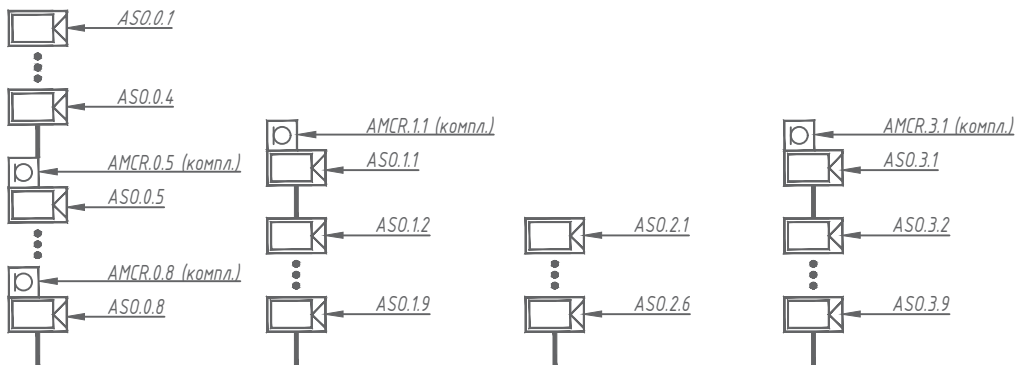

ОБЩАЯ СХЕМА СБОРА ИНФОРМАЦИИ СВН


см. НИИОПБ-04/2025-ТБ-РД-ССОИ3

Путепровод через ж/д дорога на км 48+74,4 автомобильной дороги Георгиевск - Новопавловск (в границах Ставропольского края)

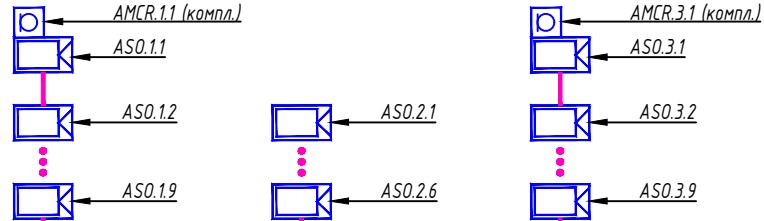


см. НИИОПБ-04/2025-ТБ-РД-ССОИ4

Мост через р. Этока на км 43+86,5 автомобильной дороги Новопавловск - Зольская - Пятигорск

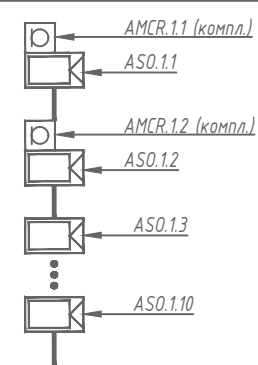


80 x IP-видеокамер СВН

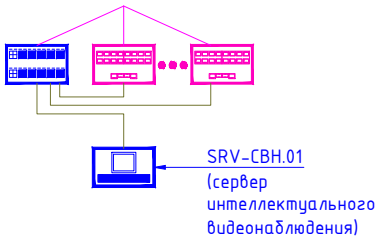


ОБЩАЯ СХЕМА СБОРА ИНФОРМАЦИИ ССО

см. НИИОПБ-04/2025-ТБ-РД-ССОИ1

Путепровод через а/дорога, ж/д дорога на км 33+64,3 автомобильной дороги Георгиевск - Новопавловск (в границах Ставропольского края)

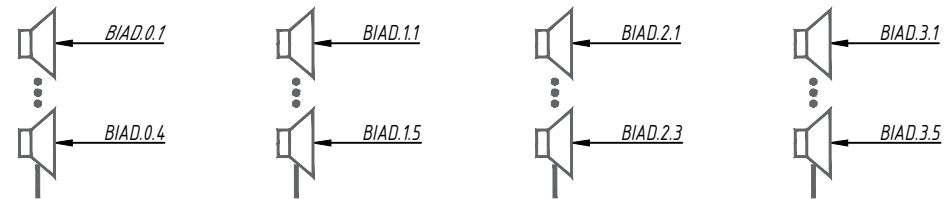


Путепровод через ж/д дорога на км 48+74,4 автомобильной дороги Георгиевск - Новопавловск (в границах Ставропольского края)

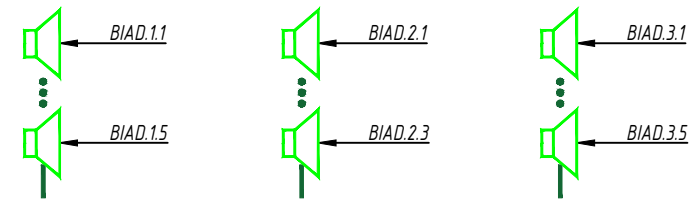

см. НИИОПБ-04/2025-ТБ-РД-ССОИ3

Мост через реку Подкурок на км 41+70,3 автомобильной дороги Георгиевск - Новопавловск (в границах Ставропольского края)

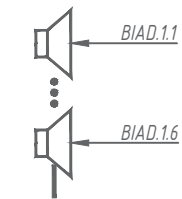


см. НИИОПБ-04/2025-ТБ-РД-ССОИ4

Мост через р. Этока на км 43+86,5 автомобильной дороги Новопавловск - Зольская - Пятигорск



43 x IP-громкоговорителя ССО

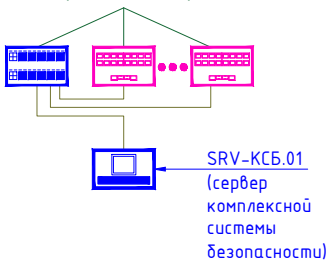

УСЛОВНО-БУКВЕННЫЕ ОБОЗНАЧЕНИЯ

НАИМЕНОВАНИЕ ИЗДЕЛИЯ/УЗЛА/УСТРОЙСТВА	ПОДСИСТЕМА	УБО	УГО
Сервер комплексной системы безопасности	ОБЩ/ССОИ	SRV-KCB	
Сервер видеонаблюдения	ОБЩ/ССОИ	SRV-SBH	
Коммутатор уровня агрегации	ОБЩ/ССОИ	SWAGR	
Коммутатор уровня доступа	ОБЩ/ССОИ	SWIP-POE	
Уличная стационарная IP-видеокамера	СВН	ASO	
Уличная купольная IP-видеокамера с микрофоном	СВН	AMCR ASO	
IP-громкоговоритель	ССО	BIAD	

Примечание:
1. Монтаж, юстировка и подключения оборудования выполнять в соответствии с технической документацией на устанавливаемую аппаратуру

							НИИОПБ-04/2025-ТБ-РД-ССОИ2		
							Выполнение работ по разработке проектно-сметной документации на оснащение объектов транспортной инфраструктуры техническими средствами обеспечения транспортной безопасности, предусмотренных планами обеспечения транспортной безопасности объектов транспортной инфраструктуры		
Изм.	Кол.уч.	Лист	N док.	Подпись	Дата	Путепровод через ж/д дорога на км 48+74,4 автомобильной дороги Георгиевск - Новопавловск (в границах Ставропольского края)	Стадия	Лист	Листов
Разработал	Павлов				06.25		P	3	
Проверил	Белоусов				06.25				
Н.контроль	Белоусов				06.25	Принципиальная схема сбора информации видеонаблюдения и охранного оповещения	НАУЧНО-ИССЛЕДОВАТЕЛЬСКИЙ ИНСТИТУТ ПО ОБЕСПЕЧЕНИЮ ПОЖАРНОЙ БЕЗОПАСНОСТИ		
ГИП	Павлов				06.25		Формат А4х3		