
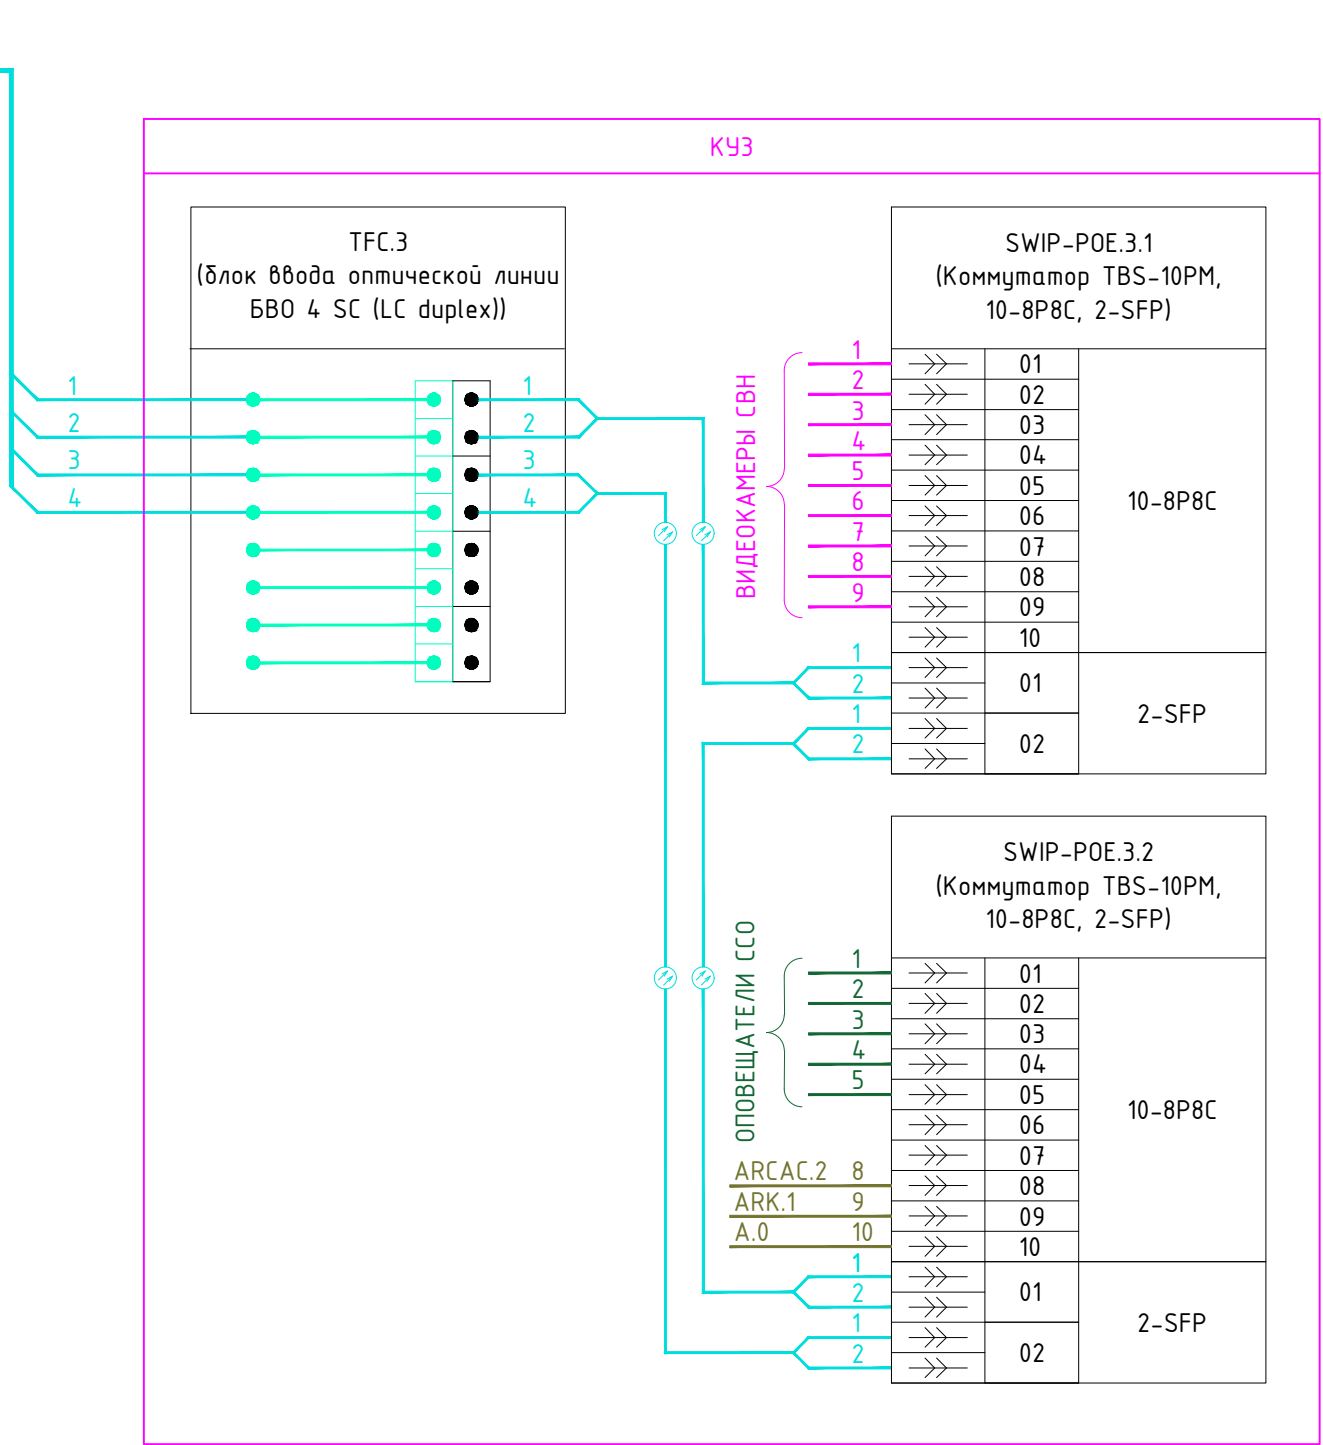
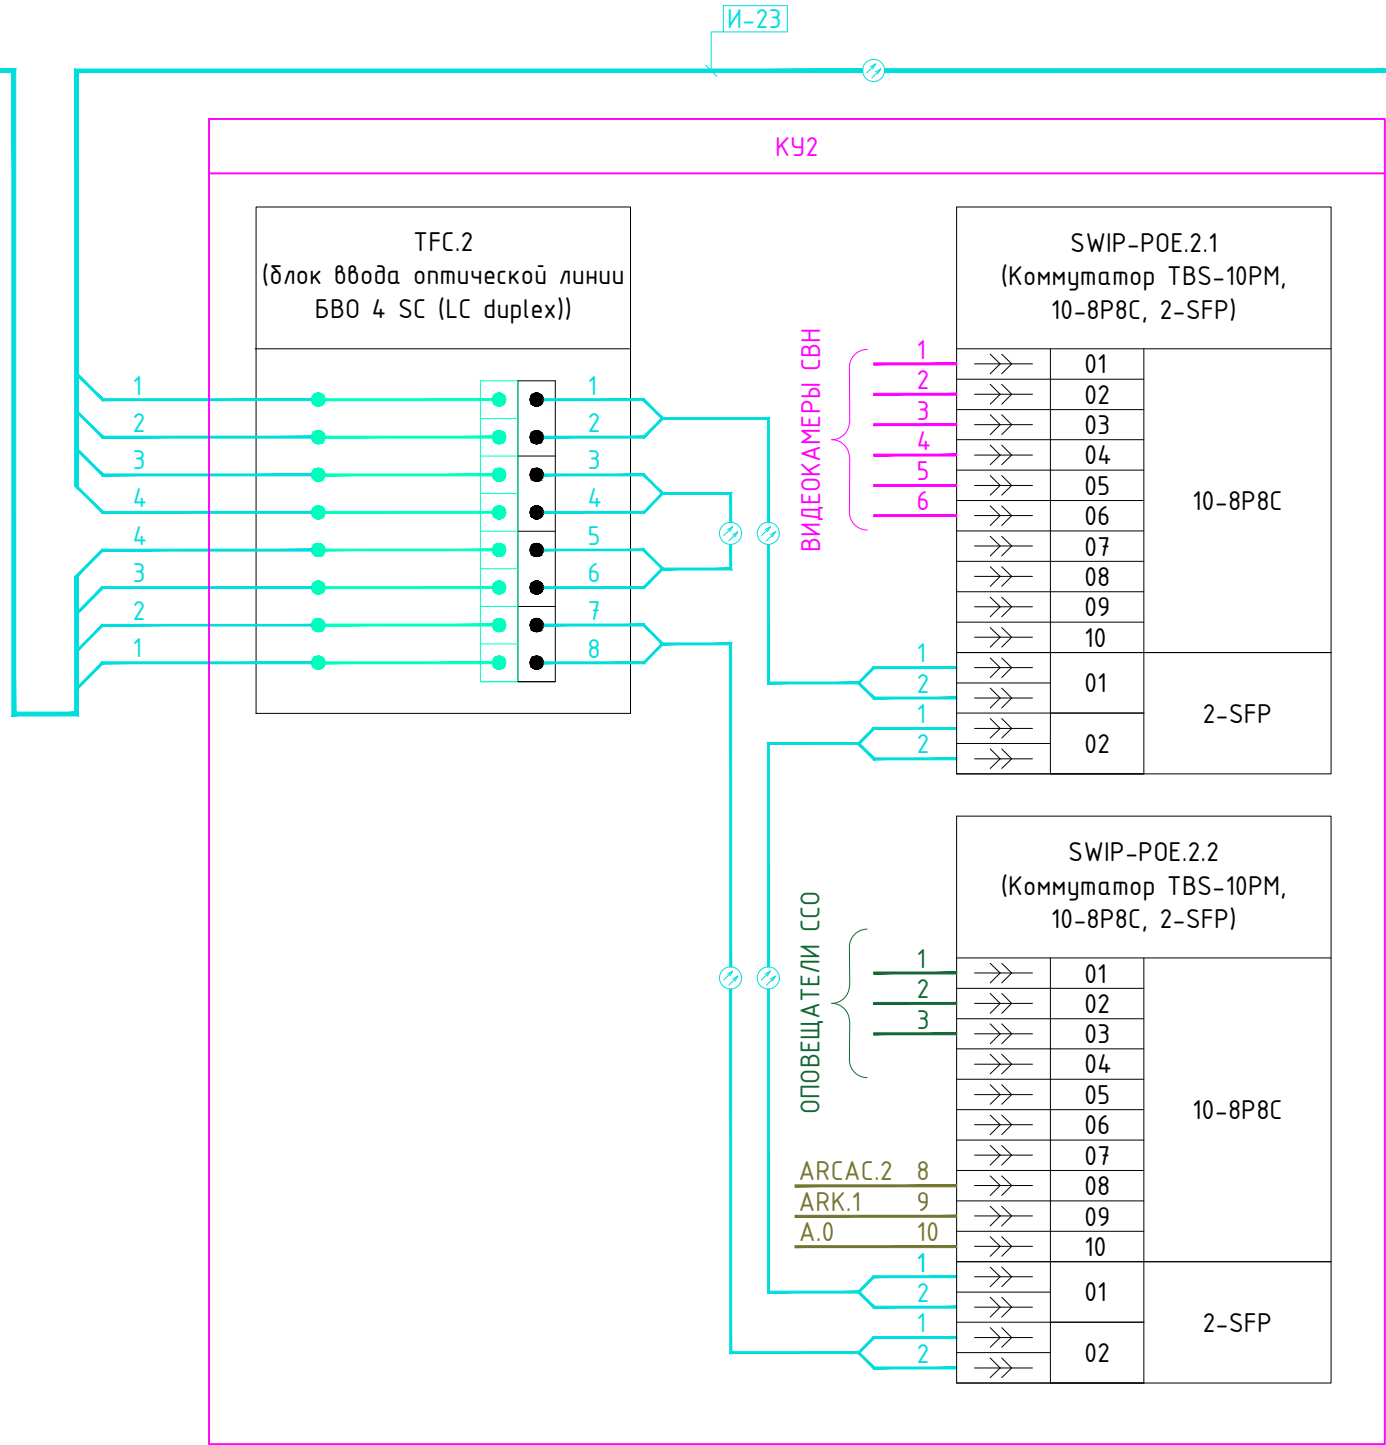


Согласовано

Изм.	Кол.уч.	Лист	№ док.	Подпись	Дата
Разработал	Павлов			<i>Павлов</i>	06.25
Проверил	Белусов			<i>Белусов</i>	06.25
И.контр.	Белусов			<i>Белусов</i>	06.25
ГИП	Павлов			<i>Павлов</i>	06.25

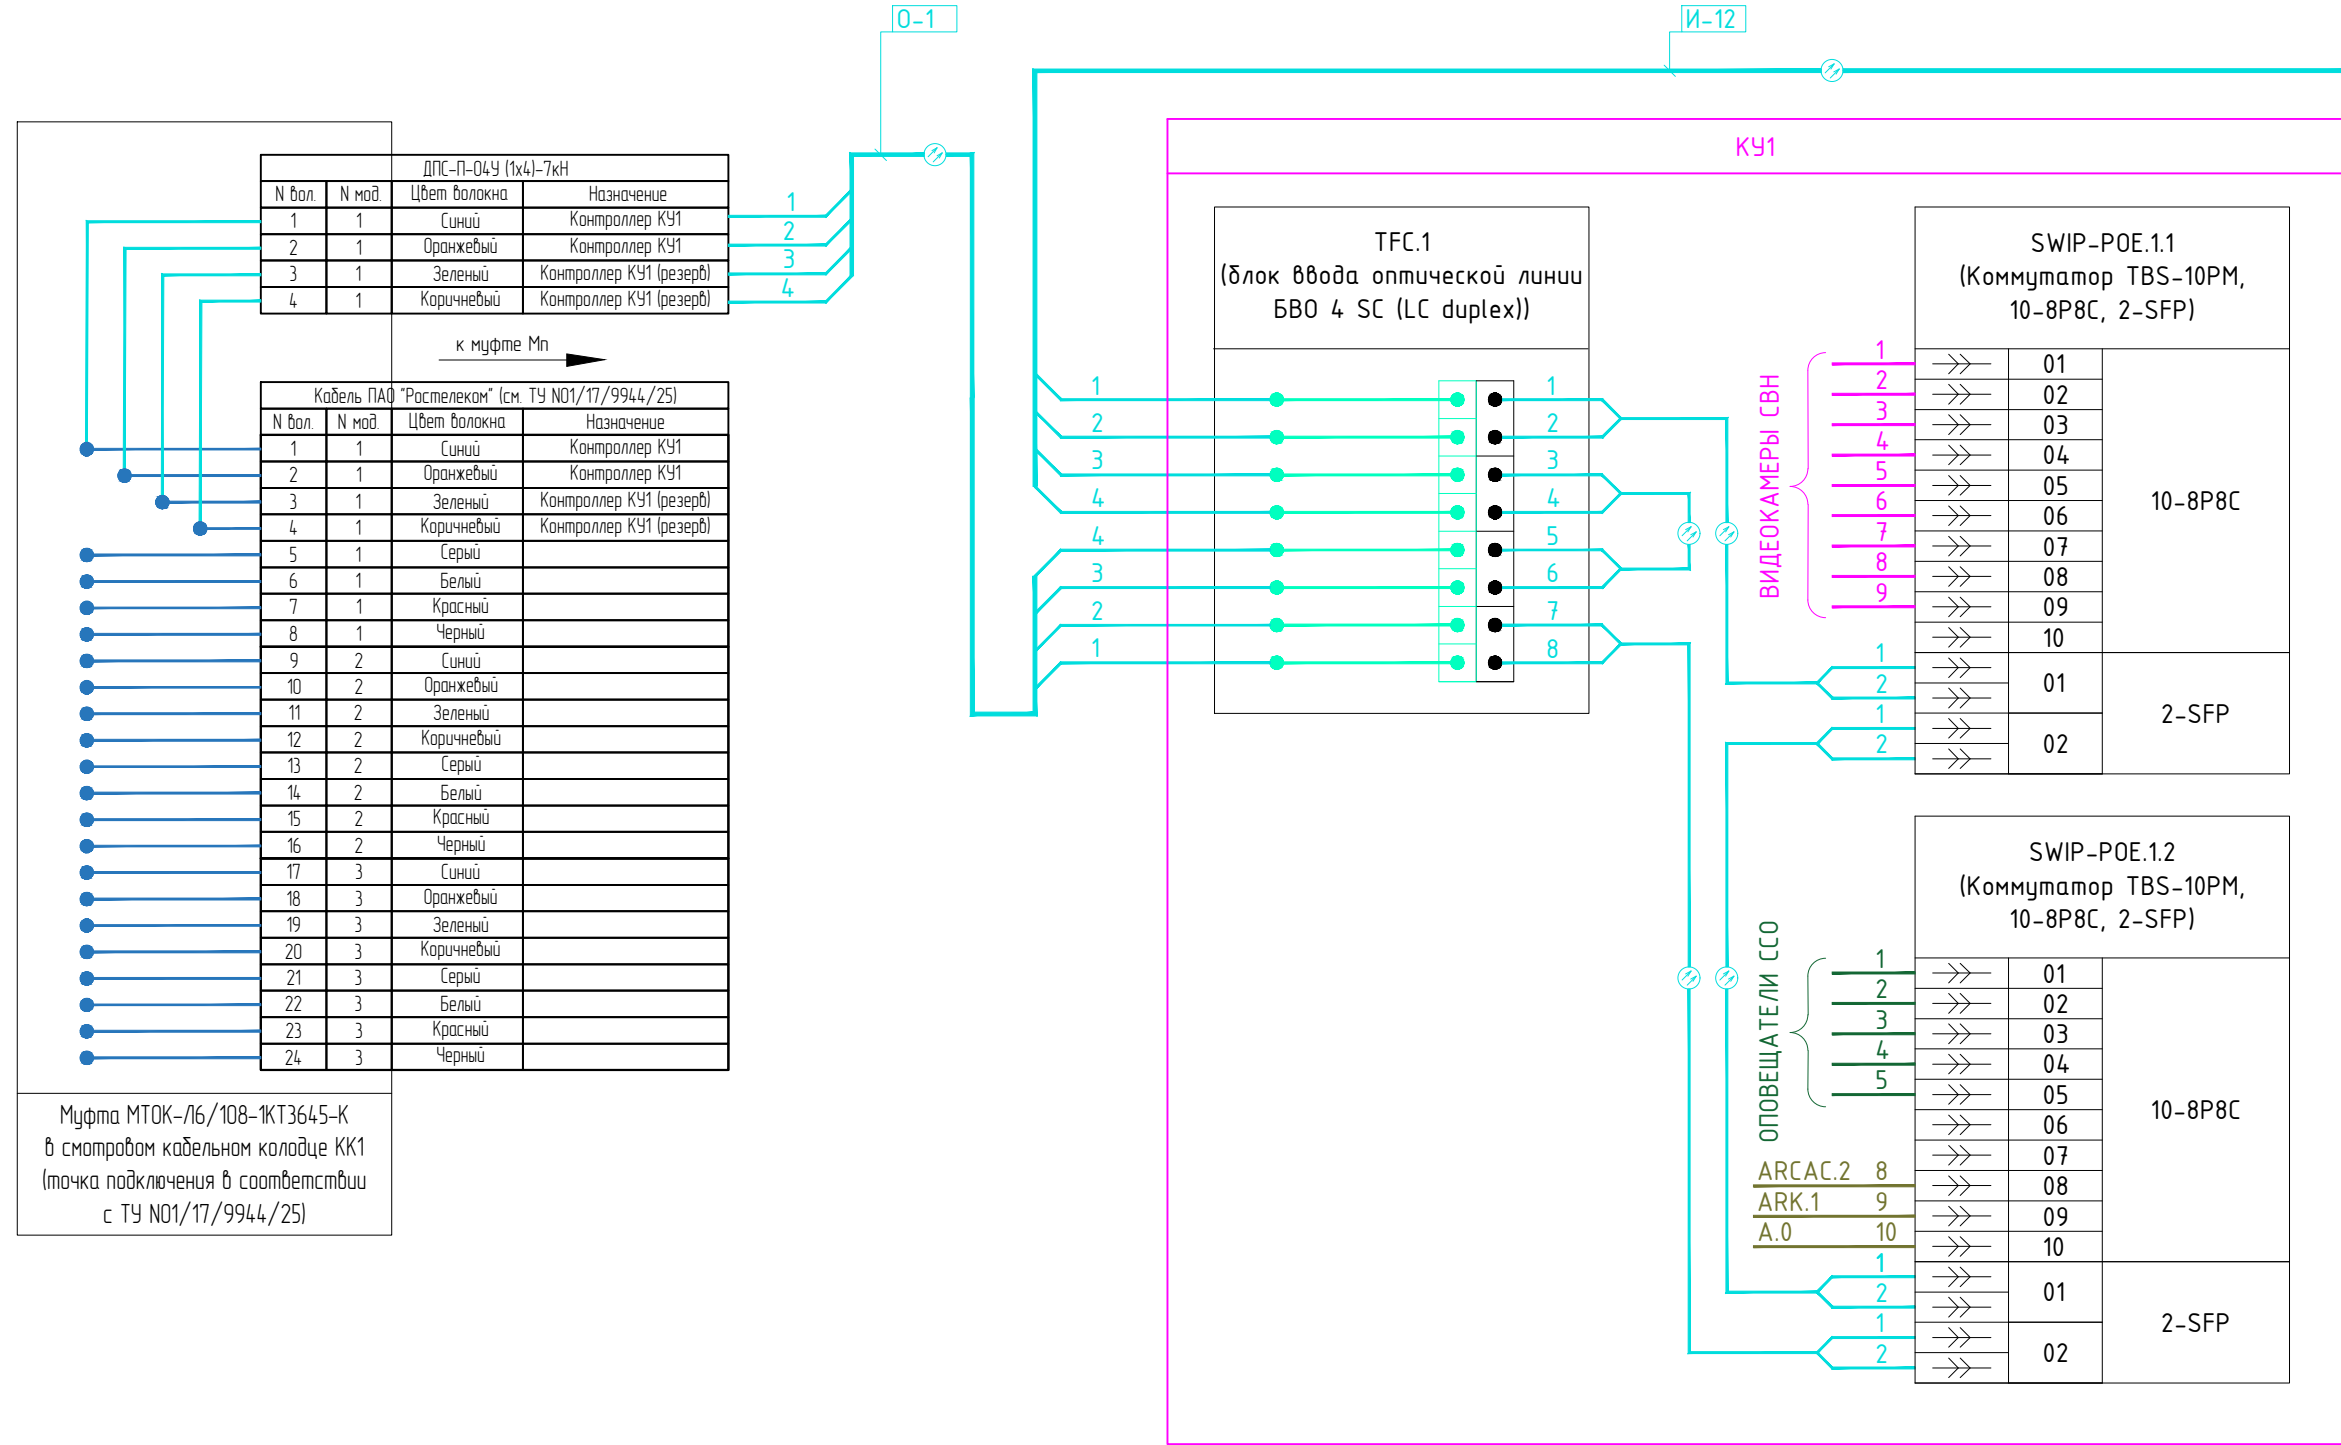

Примечание:  
1. Монтаж, юстировка и подключения оборудования выполнять в соответствии с технической документацией на устанавливаемую аппаратуру

НИИОПБ-04/2025-ТБ-РД-ССОИ2					
Выполнение работ по разработке проектно-сметной документации на оснащение объектов транспортной инфраструктуры техническими средствами обеспечения транспортной безопасности, предусмотренных планами обеспечения транспортной безопасности объектов транспортной инфраструктуры					
Изм.	Кол.уч.	Лист	№ док.	Подпись	Дата
Разработал	Павлов			<i>Павлов</i>	06.25
Проверил	Белусов			<i>Белусов</i>	06.25
Путепровод через ж/д дорога на км 48+744 автомобильной дороги Георгиевск - Новопавловск (в границах Ставропольского края)				Стадия	Лист
				Р	4
Н.контр.				Белусов	06.25
ГИП				Павлов	06.25
Принципиальная схема организации локально-вычислительной сети				НАУЧНО-ИССЛЕДОВАТЕЛЬСКИЙ ИНСТИТУТ ПО ОБЕСПЕЧЕНИЮ ПОЖАРНОЙ БЕЗОПАСНОСТИ	