


Согласовано

Взам. инв. N

Подпись и дата

Инв. N подл

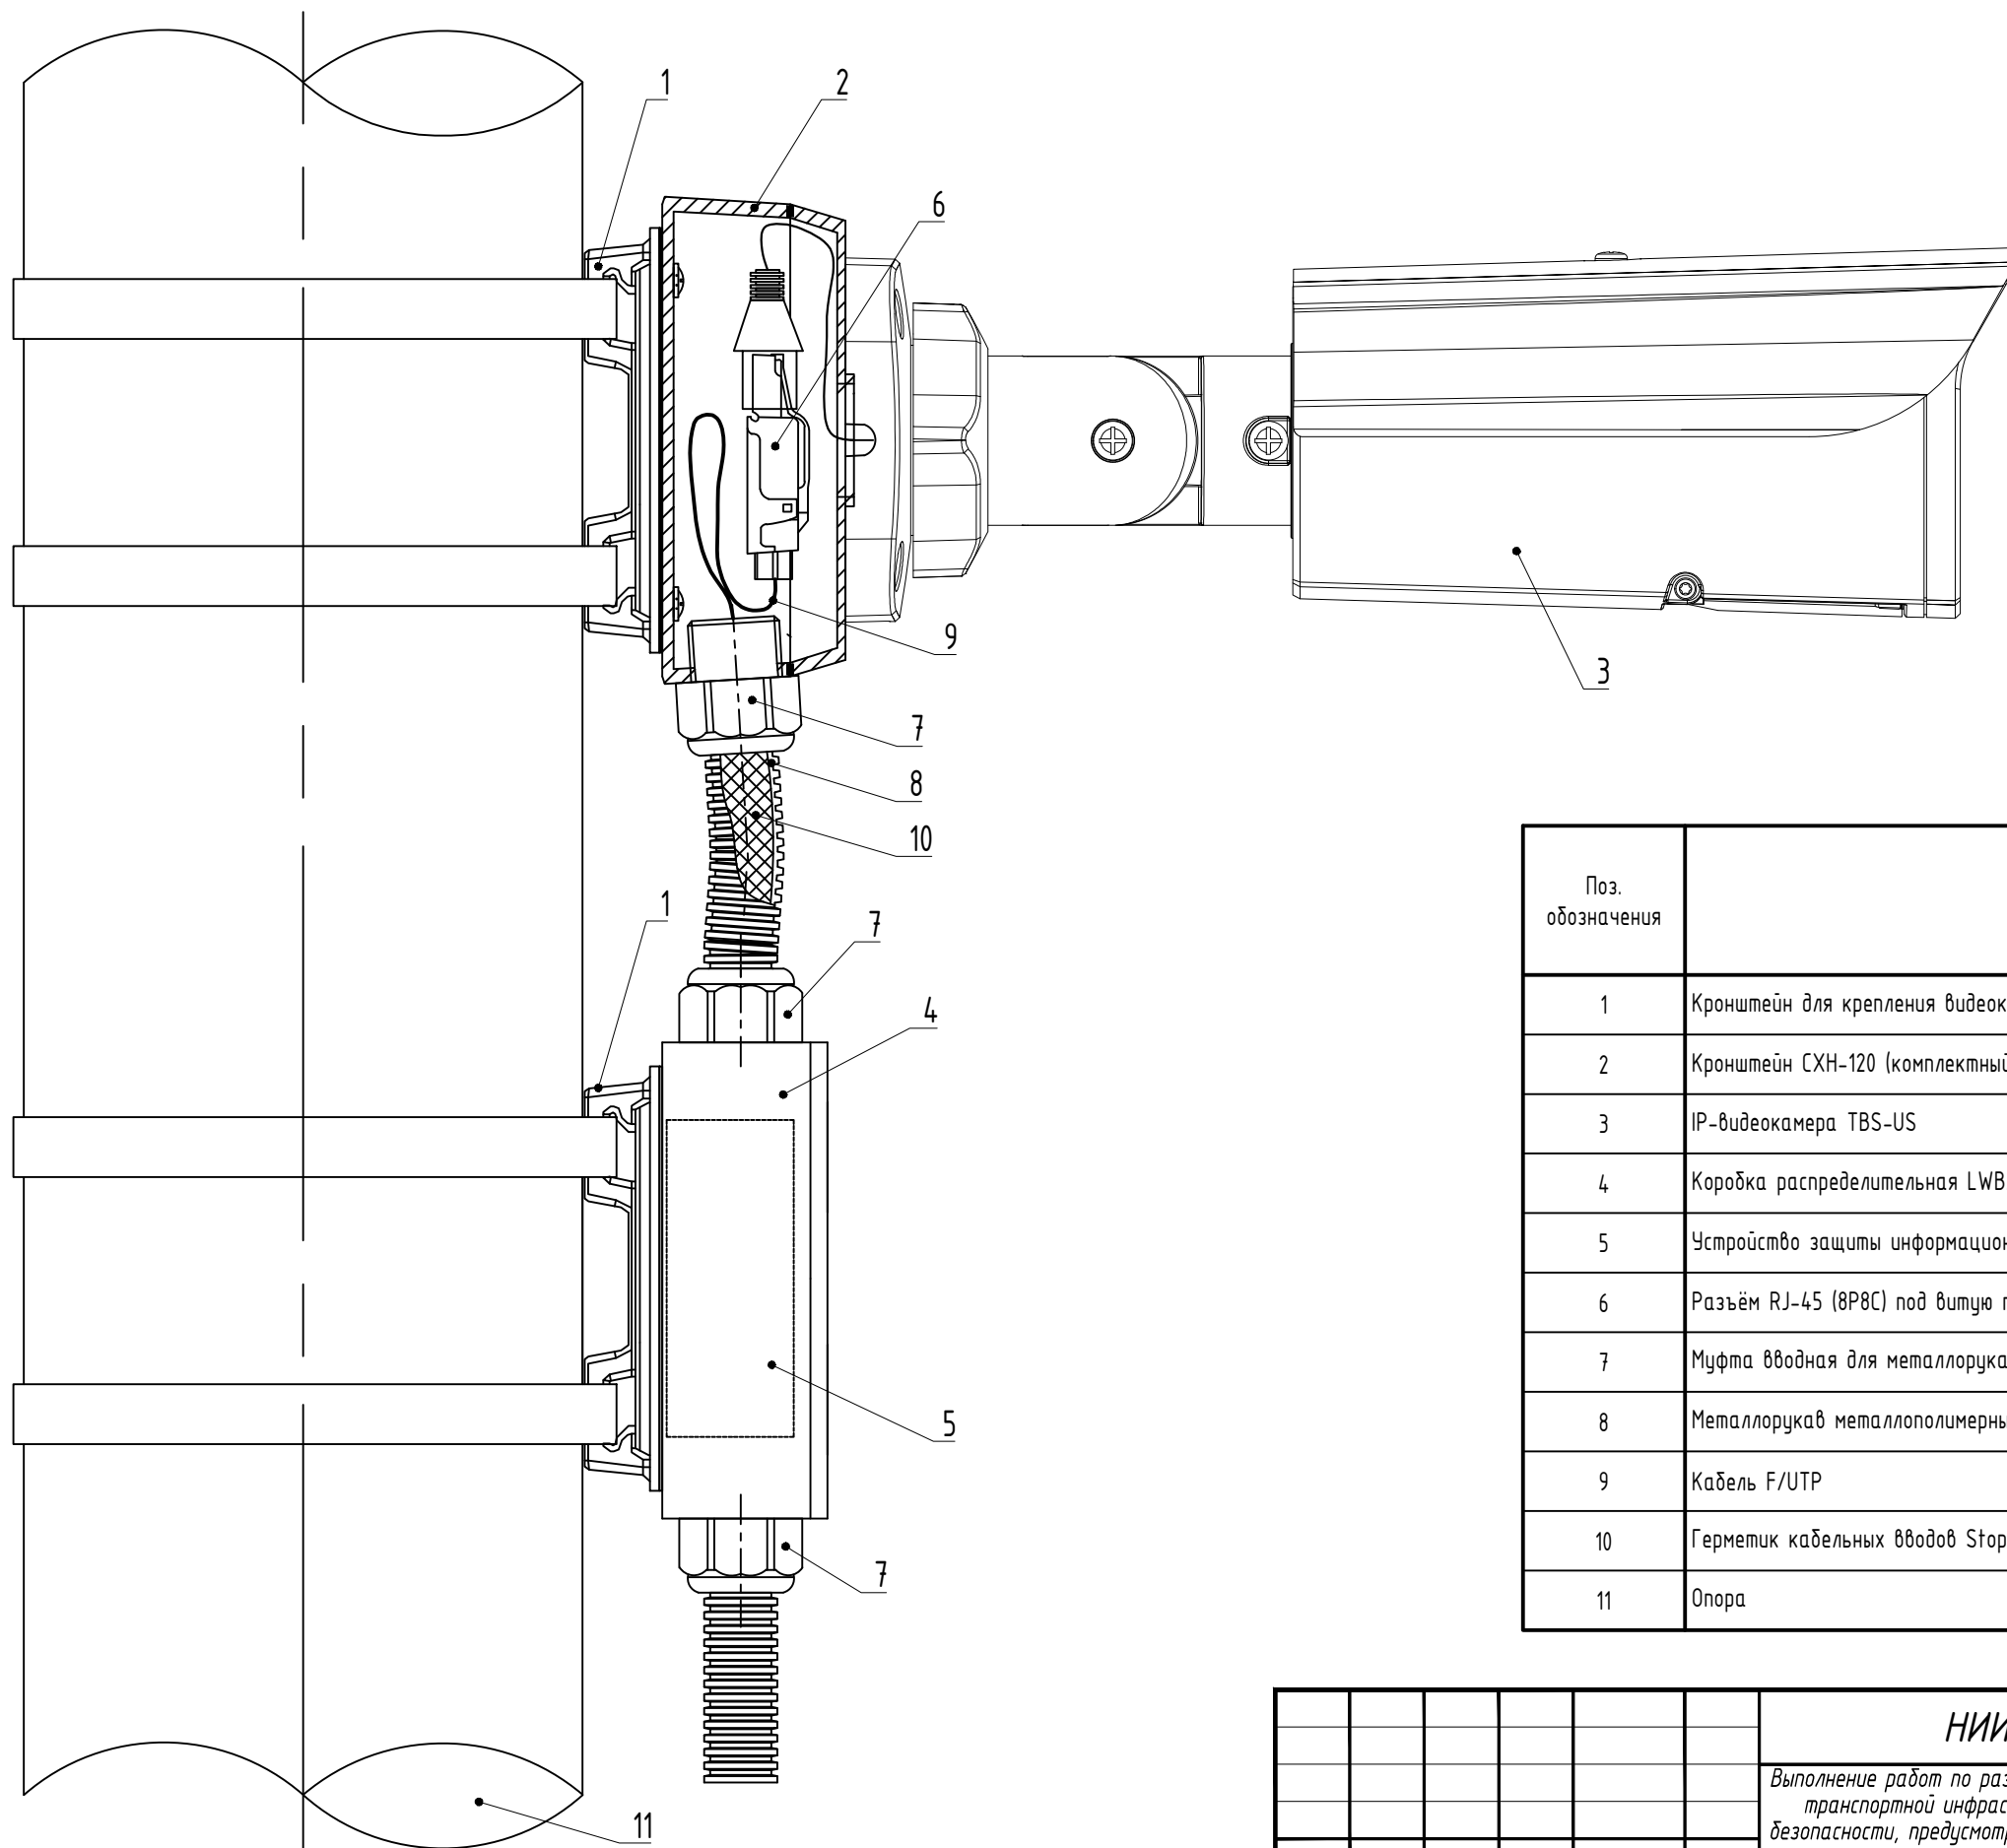

Поз. обозначения	Наименование	Кол-во
1	Кронштейн для крепления видеокамер малый	2 шт.
2	Кронштейн СХН-120 (комплектный)	1 шт.
3	IP-видеокамера TBS-US	1 шт.
4	Коробка распределительная LWBA-R15	1 шт.
5	Устройство защиты информационных портов УЗЛ-ЕП	1 шт.
6	Разъём RJ-45 (8P8C) под витую пару	3 шт.
7	Муфта вводная для металлорукава	3 шт.
8	Металлорукав металлополимерный гибкий, герметичный	по плану
9	Кабель F/UTP	по плану
10	Герметик кабельных вводов Storaq FN 2100	0,05 кг.
11	Опора	1 шт.

НИИОПБ-04/2025-ТБ-РД-СВН2

Выполнение работ по разработке проектно-сметной документации на оснащение объектов транспортной инфраструктуры техническими средствами обеспечения транспортной безопасности, предусмотренных планами обеспечения транспортной безопасности объектов транспортной инфраструктуры

Изм.	Кол.уч.	Лист	N док.	Подпись	Дата	Стадия	Лист	Листов
Разработал	Павлов				06.25	Путьпроезд через ж/д дорога на км 48+744 автомобильной дороги Георгиевск - Новопавловск (в границах Ставропольского края)	Р	5
Проверил	Белоусов				06.25			
Н.контроль	Белоусов				06.25	Схема установки уличной стационарной IP-видеокамеры на опоре		
ГИП	Павлов				06.25			



НАУЧНО-ИССЛЕДОВАТЕЛЬСКИЙ  
ИНСТИТУТ ПО ОБЕСПЕЧЕНИЮ  
ПОЖАРНОЙ БЕЗОПАСНОСТИ

Формат А3