



Общество с ограниченной ответственностью
**«Научно-исследовательский институт по
обеспечению пожарной безопасности»**

Свидетельство СРО № П-185-007702376494-1928

Заказчик: Государственное бюджетное учреждение Ставропольского края
«Стававтодор» (ГБУ СК «Стававтодор»)

**Выполнение работ по разработке проектно-сметной
документации на оснащение объектов транспортной
инфраструктуры техническими средствами обеспечения
транспортной безопасности, предусмотренных планами
обеспечения транспортной безопасности объектов транспортной
инфраструктуры**

РАБОЧАЯ ДОКУМЕНТАЦИЯ

**Путепровод через ж/д дорога на км 48+744 автомобильной
дороги Георгиевск - Новопавловск (в границах
Ставропольского края)**

Система охранной сигнализации

НИИОПБ-04/2025-ТБ-РД-СОС2

Том 2.4

Изм.	№ док.	Подп.	Дата



Общество с ограниченной ответственностью
**«Научно-исследовательский институт по
обеспечению пожарной безопасности»**

Свидетельство СРО № П-185-007702376494-1928

Заказчик: Государственное бюджетное учреждение Ставропольского края
«Стававтодор» (ГБУ СК «Стававтодор»)

**Выполнение работ по разработке проектно-сметной
документации на оснащение объектов транспортной
инфраструктуры техническими средствами обеспечения
транспортной безопасности, предусмотренных планами
обеспечения транспортной безопасности объектов транспортной
инфраструктуры**

РАБОЧАЯ ДОКУМЕНТАЦИЯ

**Путепровод через ж/д дорога на км 48+744 автомобильной
дороги Георгиевск - Новопавловск (в границах
Ставропольского края)**

Система охранной сигнализации

НИИОПБ-04/2025-ТБ-РД-СОС2

Генеральный директор

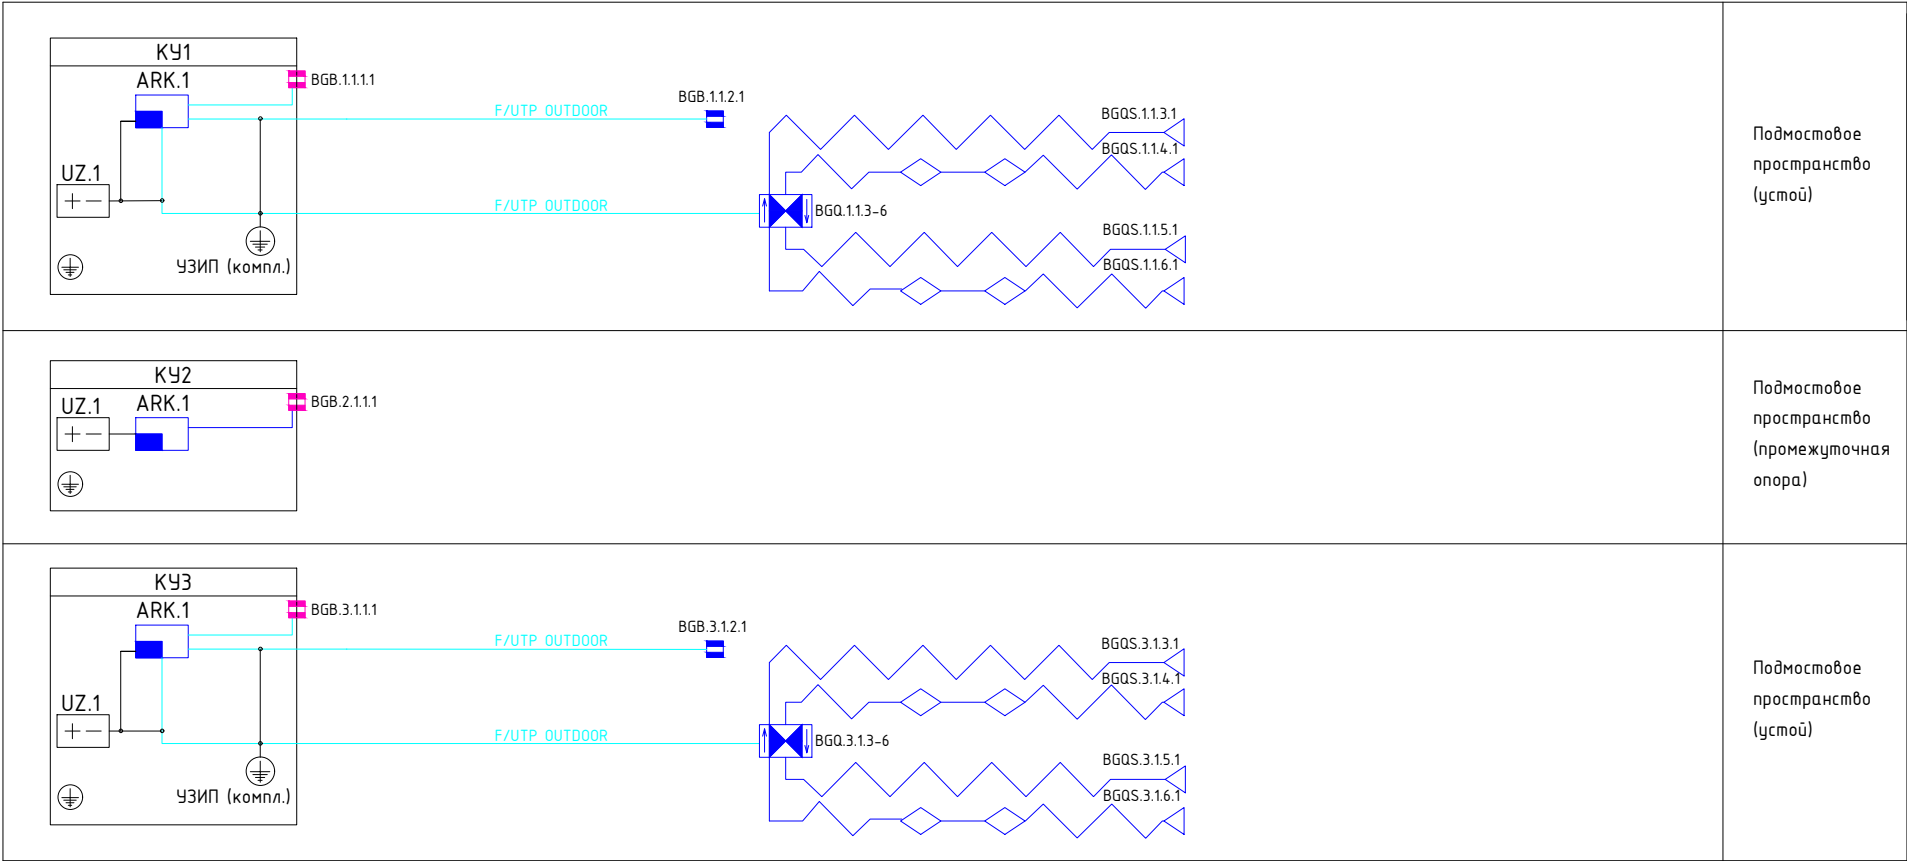
Главный инженер проекта



К.Н. Белоусов

В.С. Павлов






Принципиальная схема системы охранной сигнализации




Условные обозначения

Наименование изделия/узла/устройства/коммуникационной линии	Подсистема	УБО	УГО
Контроллер уличный	ОБЩ	КУ	
Контроллер системы охранной сигнализации	СОС	АРК	
Источник вторичного электропитания 12В DC	СОС	УЗ	
Датчик регистрации преодоления заграждений	СОС	BGQ	
Чувствительный элемент	СОС	BGQS	
Муфта оконечная	СОС		
Муфта переходная	СОС		
Датчик положения магнитозерконовый	СОС	BGB	
Датчик вскрытия (комплектный)	СОС	BGB	

Примечание:
1. Монтаж, юстировка и подключения оборудования выполнять в соответствии с технической документацией на устанавливаемую аппаратуру

						НИИОПБ-04/2025-ТБ-РД-СОС2			
						Выполнение работ по разработке проектно-сметной документации на оснащение объектов транспортной инфраструктуры техническими средствами обеспечения транспортной безопасности, предусмотренных планами обеспечения транспортной безопасности объектов транспортной инфраструктуры			
Изм.	Кол.уч.	Лист	N док.	Подпись	Дата	Путепровод через ж/д дорога на км 48+744 автомобильной дороги Георгиевск - Новопавловск (в границах Ставропольского края)	Стадия	Лист	Листов
Разработал	Павлов				06.25		P	2	
Проверил	Белуосов				06.25	Принципиальная схема системы охранной сигнализации	 НАУЧНО-ИССЛЕДОВАТЕЛЬСКИЙ ИНСТИТУТ ПО ОБЕСПЕЧЕНИЮ ПОЖАРНОЙ БЕЗОПАСНОСТИ		
Н.контроль	Белуосов				06.25				
ГИП	Павлов				06.25				

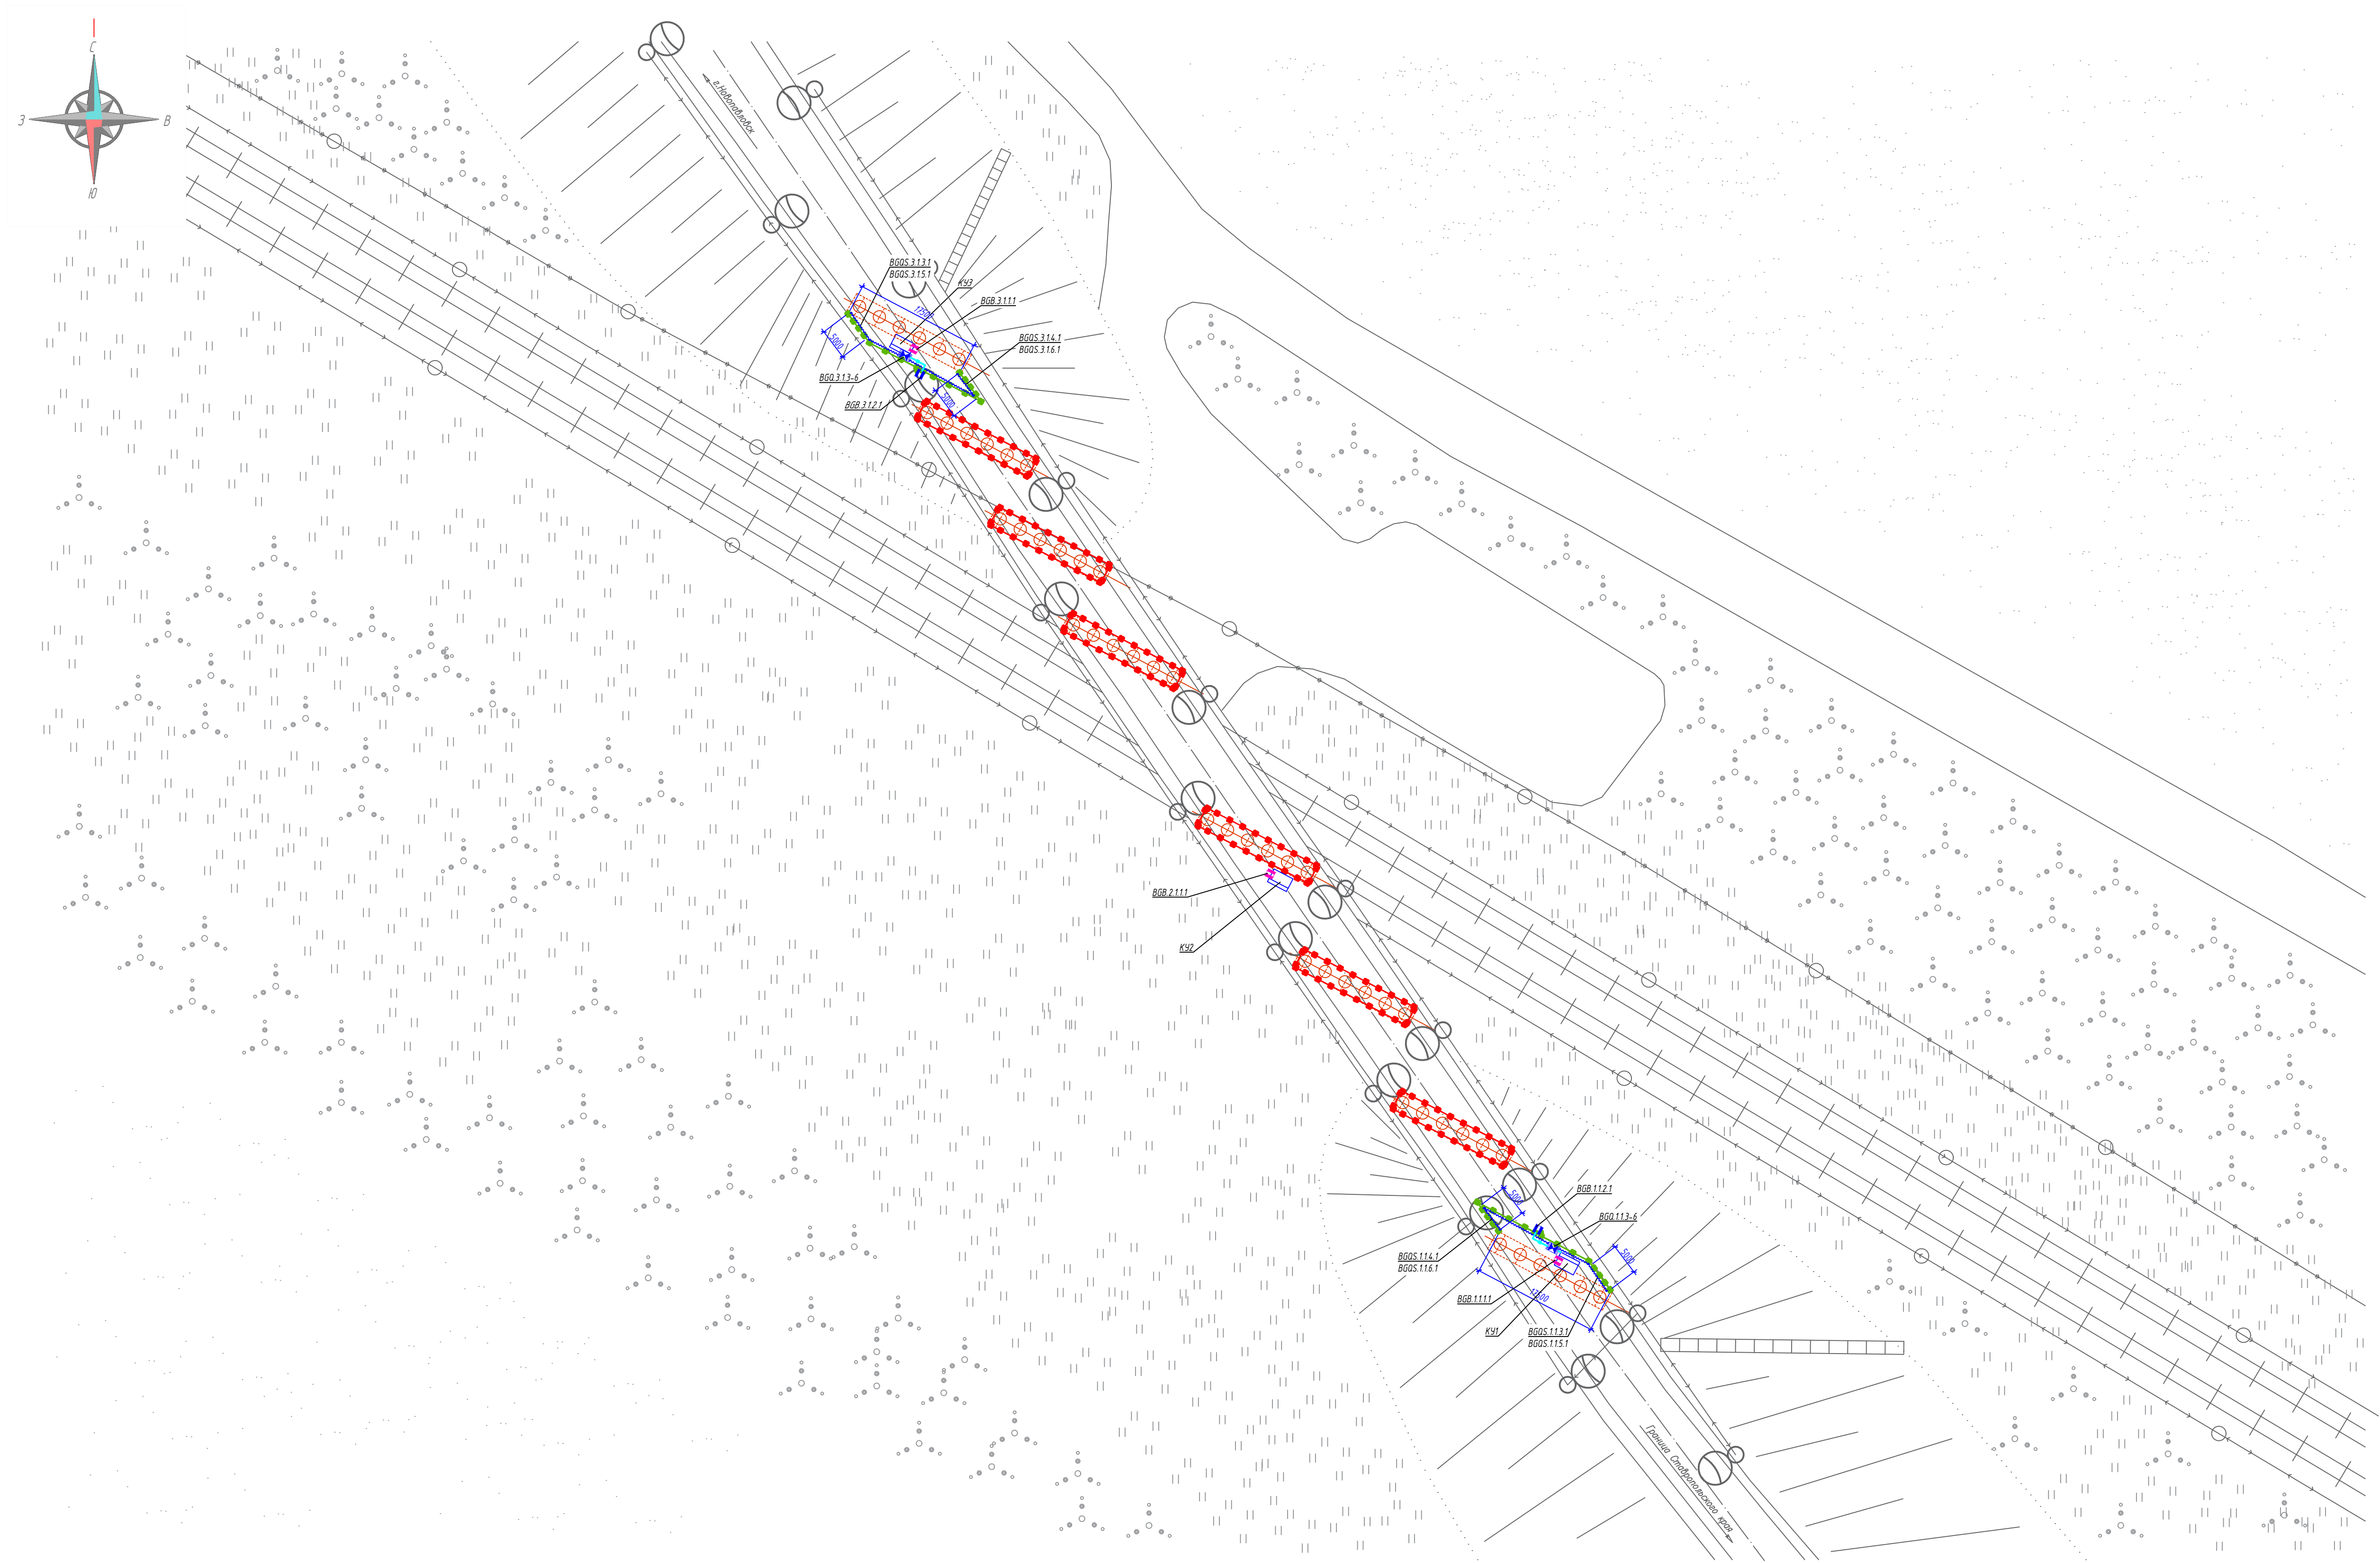


Условные обозначения

- Кабельная трасса в коробе по ограждению
- Кабельная трасса в трубе стальной оцинкованной по устою
- Чувствительный элемент по ограждению
- Контроллер уличный (КУ)
- Датчик регистрации преодоления заграждений
- Датчик положения магнитозерконовой
- Датчик вскрытия (комплектный)





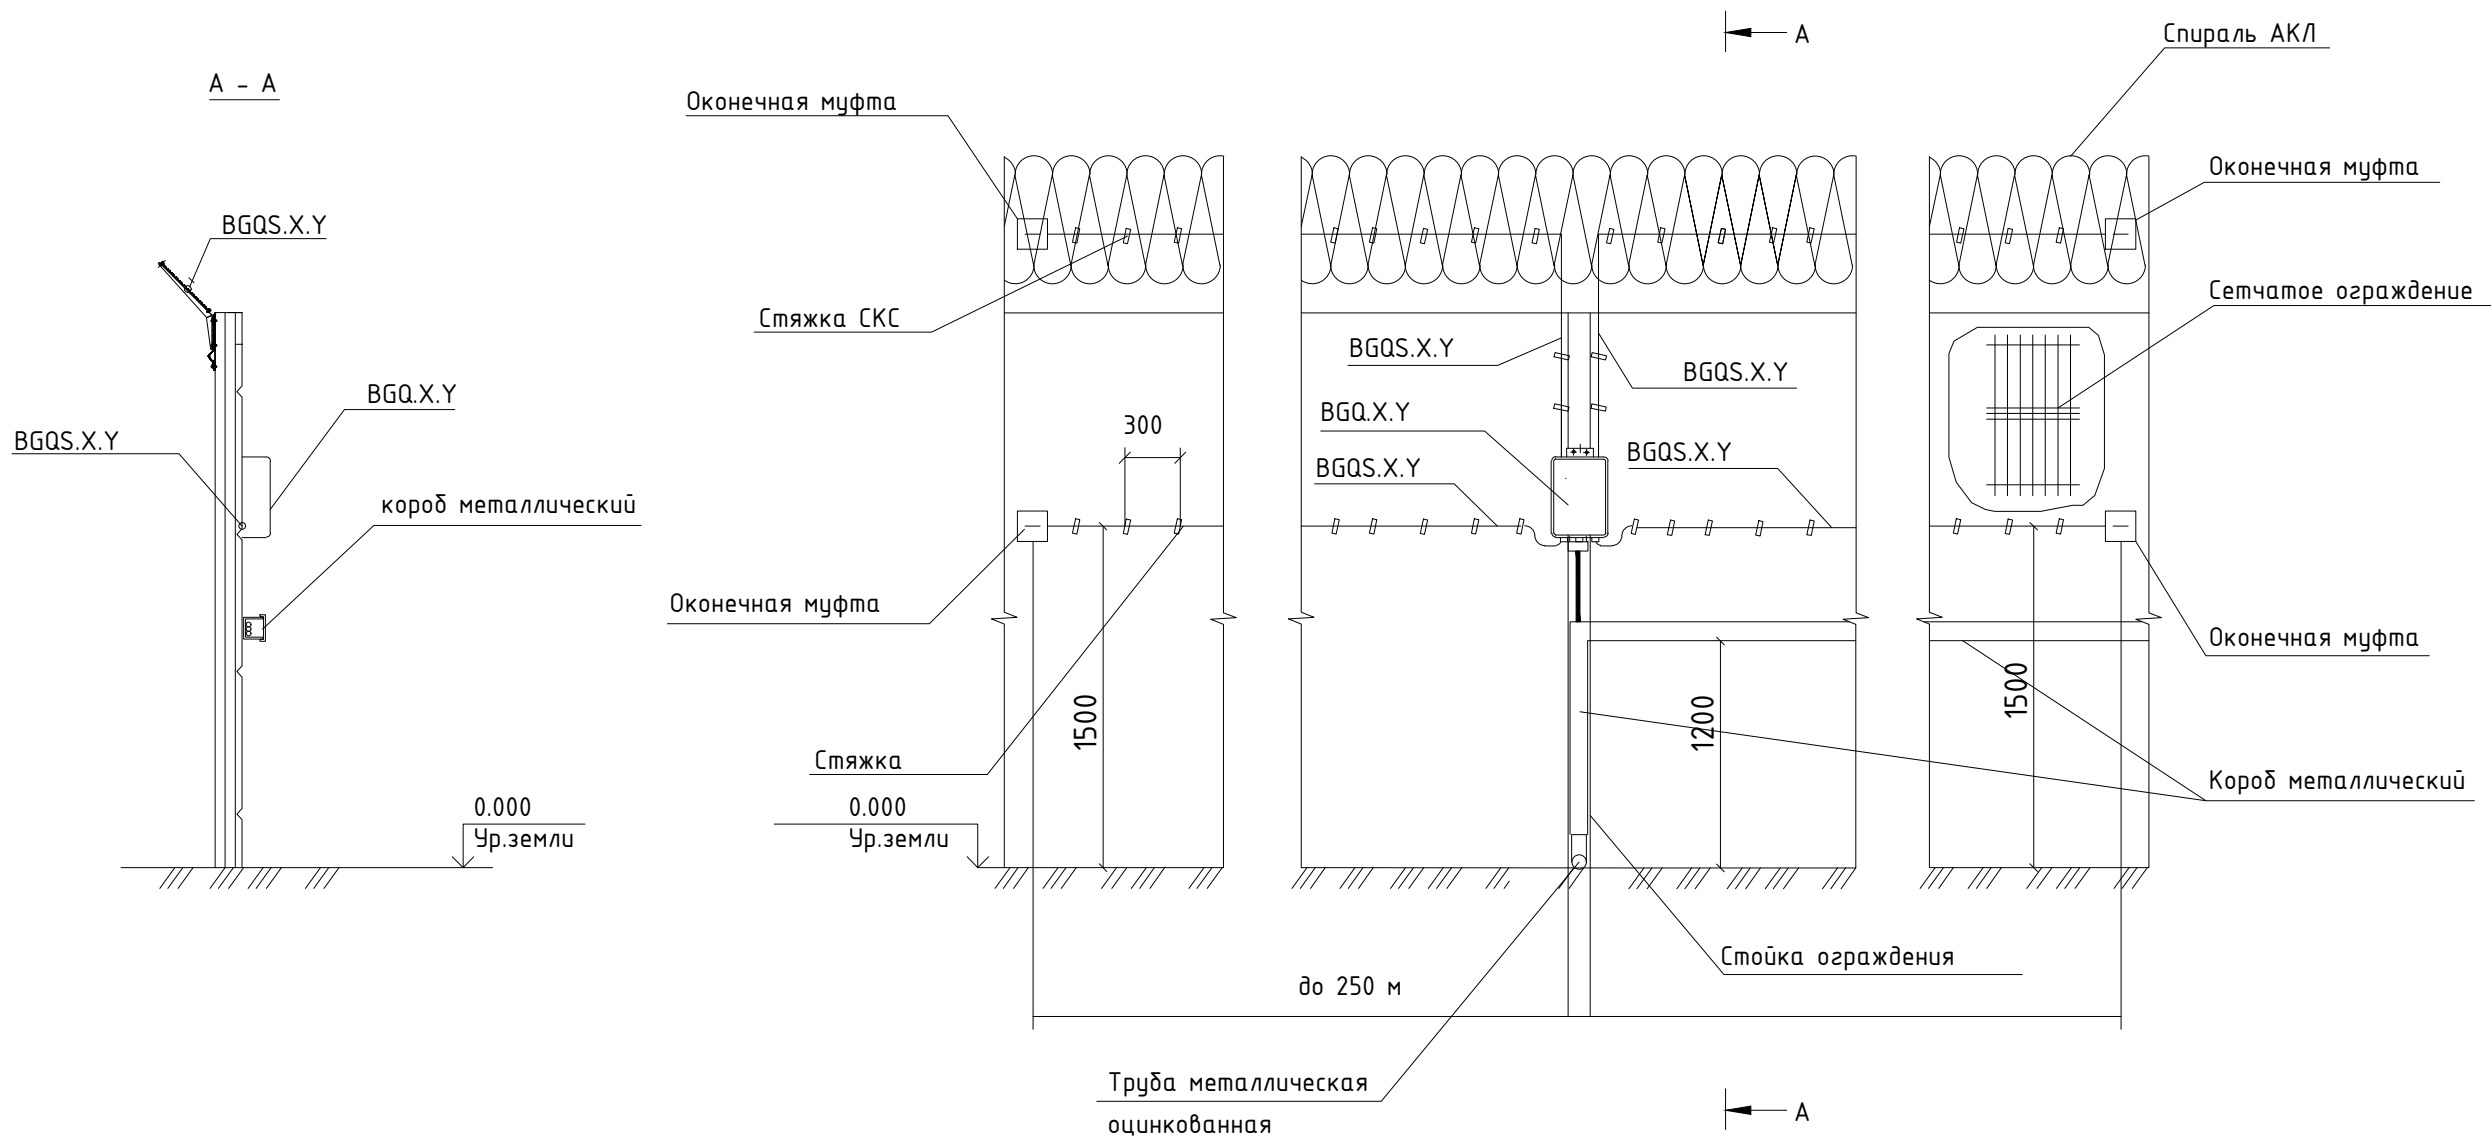
Примечание :
1. Кабельные трассы см. лист "Схемы устройства кабельных трасс".

						НИИОПБ-04/2025-ТБ-РД-СОС2		
						Выполнение работ по разработке проектно-сметной документации на оснащение объектов транспортной инфраструктуры техническими средствами обеспечения транспортной безопасности, предусмотренных планами обеспечения транспортной безопасности объектов транспортной инфраструктуры		
Изм.	Колуч.	Лист	N док.	Подпись	Дата	Путепровод через ж/д дорожа на км 48+744 автомобильной дорожа Георгиевск - Новопавловск (в границах Ставропольского края)	Стадия	Лист
Разработал	Павлов	06.25					Р	3
Проверил	Белузов	06.25				План размещения оборудования и кабельных трасс системы охранной сигнализации в поднавостном пространстве. М 1:500		
Н.контр.	Белузов	06.25						
ГИП	Павлов	06.25						

Схема монтажа оборудования системы охранной сигнализации на инженерных ограждениях



- Примечание:
- 1. Чувствительный элемент прокладывать в соответствии со схемой, крепить стяжками каждые 30 см .
 - 2. Обход опор ограждения чувствительным элементом осуществлять исключая их касания .
 - 3. Стык трубы с коробом металлическим загерметизировать .
 - 4. Короб металлический прокладывается в соответствии с листом "Схемы устройства кабельных трасс".
 - 5. В обозначениях приборов и датчиков ХУ соответствует номеру (согласно принципиальной схеме).

						НИИОПБ-04/2025-ТБ-РД-СОС2			
						Выполнение работ по разработке проектно-сметной документации на оснащение объектов транспортной инфраструктуры техническими средствами обеспечения транспортной безопасности, предусмотренных планами обеспечения транспортной безопасности объектов транспортной инфраструктуры			
Изм.	Кол.уч.	Лист	N док.	Подпись	Дата	Путепровод через ж/д дорога на км 48+744 автомобильной дороги Георгиевск - Новопавловск (в границах Ставропольского края)	Стадия	Лист	Листов
Разработал		Павлов			06.25		P	4	
Проверил		Белуосов			06.25	Схема монтажа оборудования системы охранной сигнализации на инженерных ограждениях	 НАУЧНО-ИССЛЕДОВАТЕЛЬСКИЙ ИНСТИТУТ ПО ОБЕСПЕЧЕНИЮ ПОЖАРНОЙ БЕЗОПАСНОСТИ		
Н.контроль		Белуосов			06.25				
ГИП		Павлов			06.25				


Согласовано

Взам. инв. N

Подпись и дата

Инв. N подл

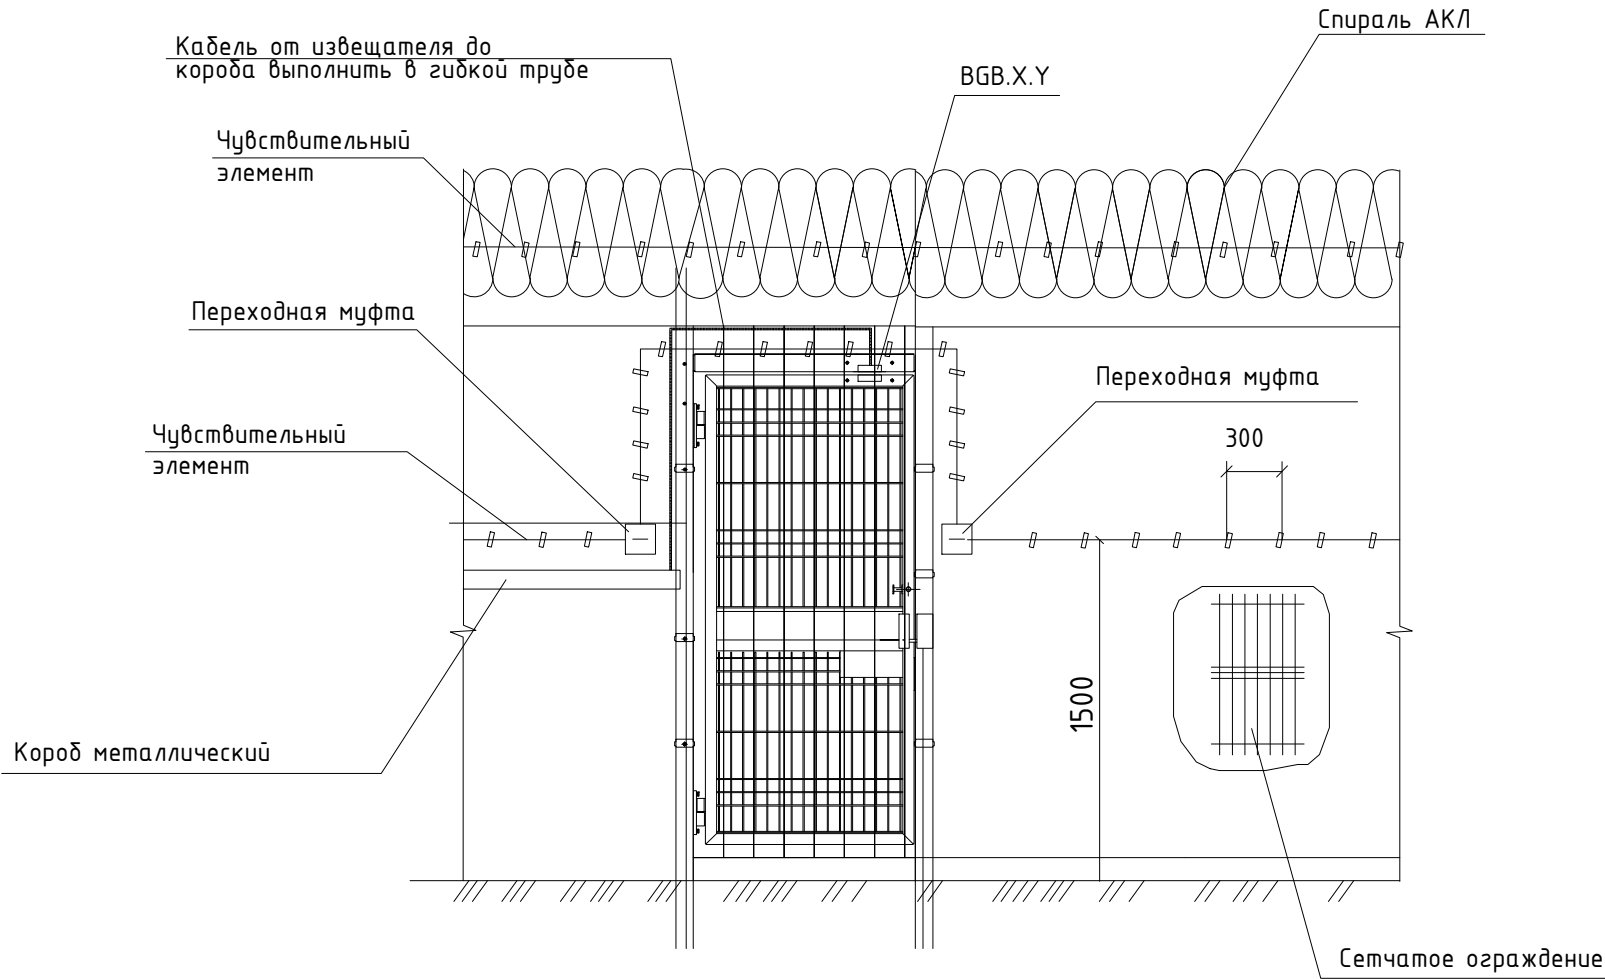Схема монтажа оборудования системы охранной сигнализации на калитках и уличных контроллерах



- Примечание:
- 1. Чувствительный элемент прокладывать в соответствии со схемой, крепить стяжками каждые 30 см.
 - 2. Обход опор ограждения чувствительным элементом осуществлять исключая их касания.
 - 3. Стык трубы гибкой с коробом металлическим осуществить через вводную муфту.
 - 4. Короб металлический прокладывается в соответствии с листом "Схемы устройства кабельных трасс".
 - 5. В обозначениях приборов и датчиков XY соответствует номеру (согласно принципиальной схеме).

Согласовано			
Взам. инв. N			
Подпись и дата			
Инв. N подл			






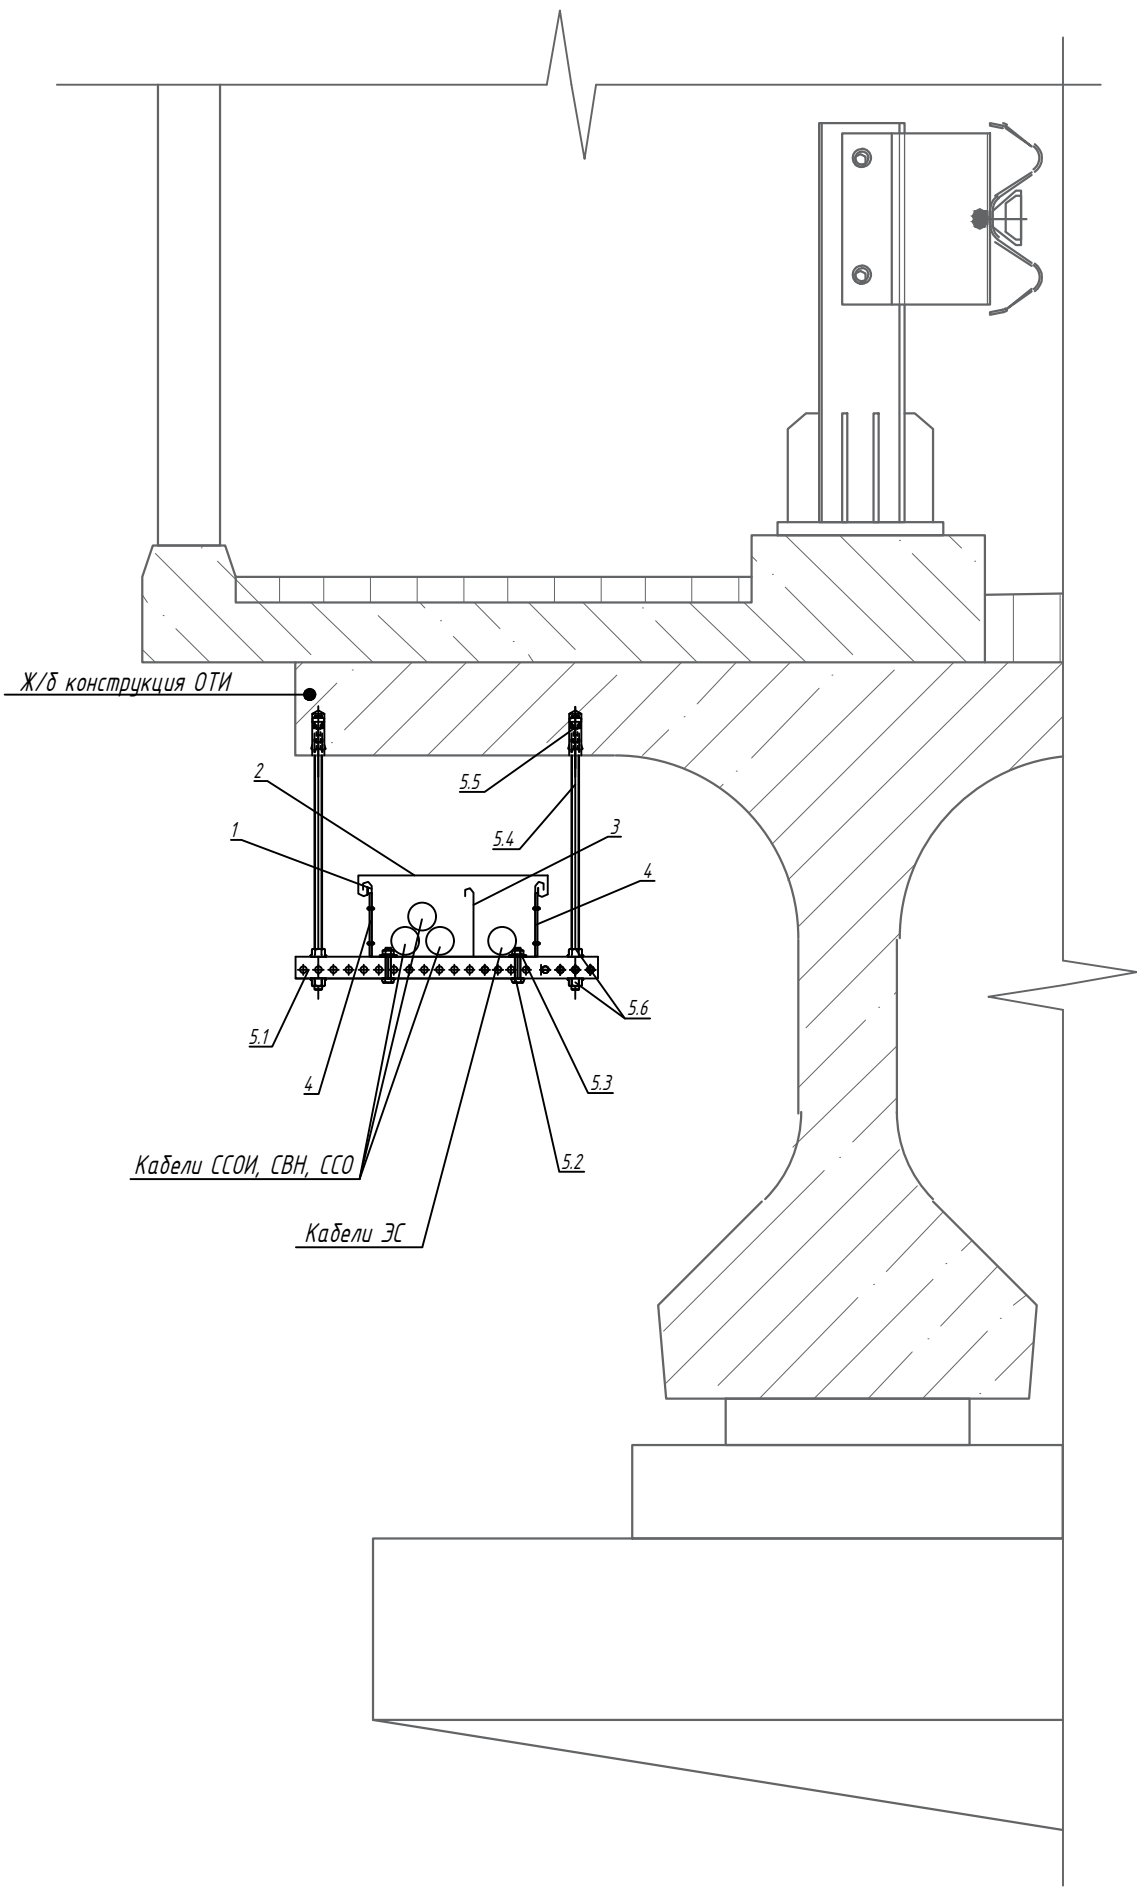
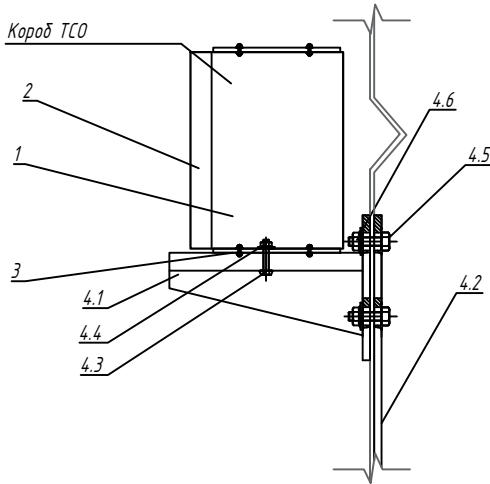
						НИИОПБ-04/2025-ТБ-РД-СОС2			
						Выполнение работ по разработке проектно-сметной документации на оснащение объектов транспортной инфраструктуры техническими средствами обеспечения транспортной безопасности, предусмотренных планами обеспечения транспортной безопасности объектов транспортной инфраструктуры			
Изм.	Кол.уч.	Лист	N док.	Подпись	Дата				
Разработал	Павлов				06.25	Путепровод через ж/д дорога на км 48+744 автомобильной дороги Георгиевск - Новопавловск (в границах Ставропольского края)	Стадия	Лист	Листов
Проверил	Белуосов				06.25		Р	5	
						Схема монтажа оборудования системы охранной сигнализации на калитках и уличных контроллерах	 НАУЧНО-ИССЛЕДОВАТЕЛЬСКИЙ ИНСТИТУТ ПО ОБЕСПЕЧЕНИЮ ПОЖАРНОЙ БЕЗОПАСНОСТИ		
Н.контроль	Белуосов				06.25				
ГИП	Павлов				06.25				

Схема прокладки кабельной трассы в лотке в подмостовом пространстве на подвесе




Перечень материалов		
Поз.	Наименование	Кол -во
1	Кабельный короб (300х100х2000)	1
2	Крышка кабельного короба осн. 300 L 2000	1
3	Перегородка L2000 H800	1
4	Термокомпенсационный соединитель для лотка	2
5	КМЧ кабельного лотка в подмостовом пространстве, в составе:	
5.1	C-образный профиль	2
5.2	Болт М6	4
5.3	Гайка с насечкой М6	4
5.4	Шпилька М12	4
5.5	Химический анкер капсула М12	4
5.6	Гайка с насечкой М12	8

Схема прокладки кабельной трассы в коробе по ограждению




Перечень материалов		
Поз.	Наименование	Кол -во
1	Кабельный короб (150х100х2000)	1
2	Крышка кабельного короба осн. 150 L 2000	1
3	Термокомпенсационный соединитель для лотка	2
4	КМЧ кабельного короба на ограждении, в составе:	
4.1	Консоль универсальная легкая	2
4.2	П-образный профиль	1
4.3	Болт М6	2
4.4	Гайка с насечкой М6	2
4.5	Болт М8	4
4.6	Гайка с насечкой М8	4

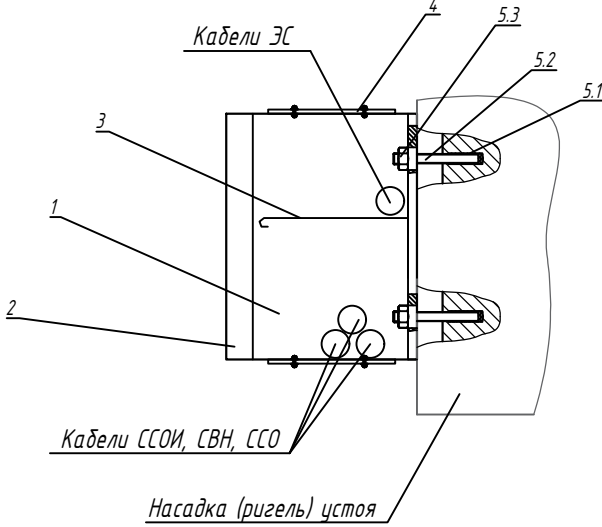Схема прокладки кабельной трассы в коробе по устоя




Перечень материалов		
Поз.	Наименование	Кол -во
1	Кабельный короб (300х100х2000)	1
2	Крышка кабельного короба осн. 300 L 2000	1
3	Перегородка L2000 H80	1
4	Термокомпенсационный соединитель для лотка	2
5	КМЧ кабельного лотка в подмостовом пространстве, в составе:	
5.1	Химический анкер капсула М8	4
5.2	Резьбовая шпилька оцинкованная М8	4
5.3	Самоконтрящаяся гайка оцинкованная М8	4

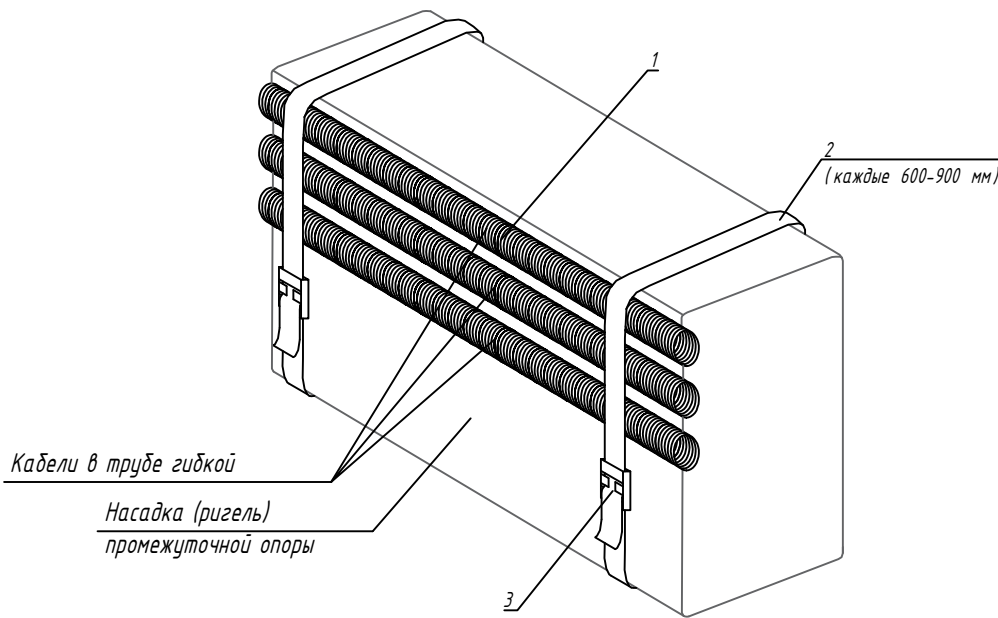Схема прокладки кабельной трассы в трубе гибкой по конструкциям сооружения



Перечень материалов		
Поз.	Наименование	Кол -во
1	Металлорукав металлополимерный гибкий, герметичный	1 м
2	Лента монтажная стальная оцинкованная в ПВХ оболочке 17х1мм	5-10 м
3	Скреп для крепления монтажной ленты	1 шт.

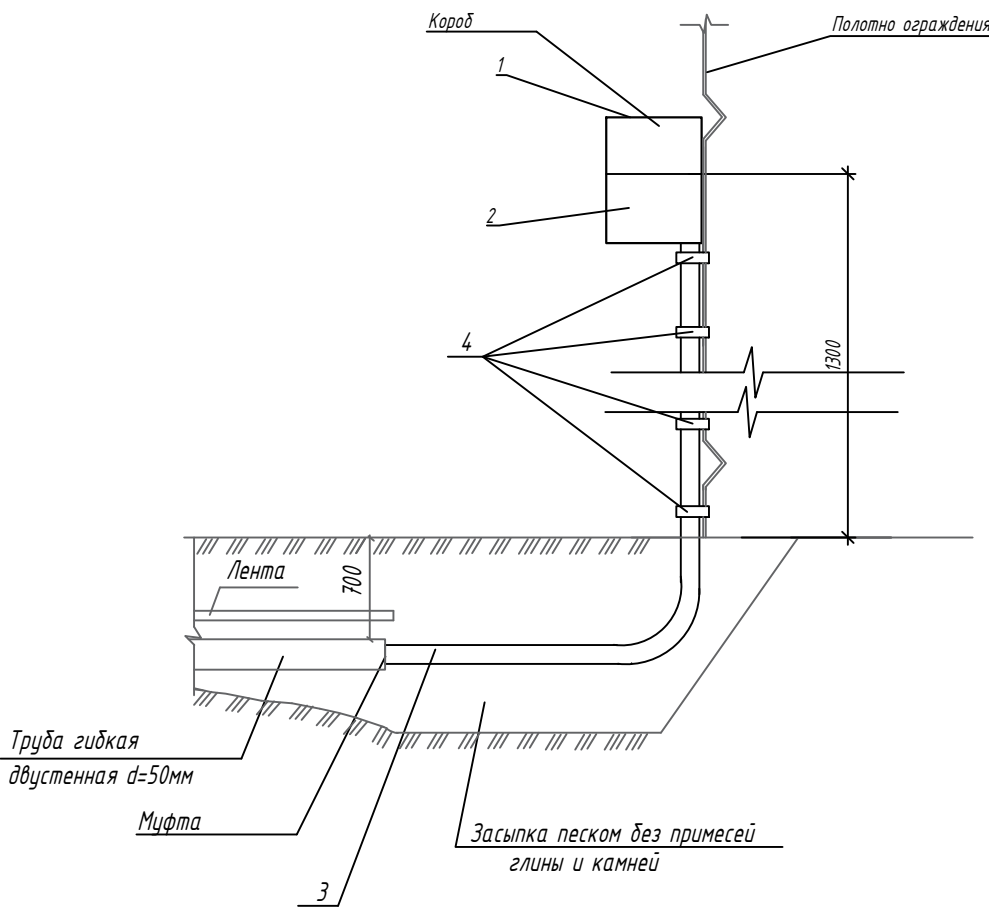Схема кабельного ввода из кабельной канализации на ограждение








Перечень материалов		
Поз.	Наименование	Кол -во
1	Ответвитель ДРТ Т-образный горизонтальный 150х100	1
2	Крышка на ответвитель ДРТ Т-образный горизонтальный	1
3	Труба ввода ТВВК (ленинградский ввод) D=57 ССД	2
4	Лента монтажная	8

							НИИОПБ-04/2025-ТБ-РД-СОС2			
							Выполнение работ по разработке проектно-сметной документации на оснащение объектов транспортной инфраструктуры техническими средствами обеспечения транспортной безопасности, предусмотренных планами обеспечения транспортной безопасности объектов транспортной инфраструктуры			
Изм.	Кол.уч.	Лист	N док.	Подпись	Дата		Путепровод через ж/д дороги на км 48+74.4	Стадия	Лист	Листов
Разработал	Павлов				06.25		автомобильной дороги Георгиевск - Новопавлоск (в границах Ставропольского края)	Р	6	
Проверил	Белоусов				06.25					
Н.контроль	Белоусов				06.25		Схемы устройства кабельных трасс			
ГИП	Павлов				06.25					

Согласовано		
Взам. инв. №		
Подп. и дата		
Инв. № подл.		

Позиция №	Наименование и техническая характеристика	Тип, марка, обозначение документа, опорного листа	Код оборудования, изделия, материала	Завод-изготовитель	Единица измерения	Кол-во	Масса единицы, кг	Примечания ⁸
1	2	3	4	5	6	7	8	9
	Система охранной сигнализации							
	Оборудование							
1.	Датчик положения магнитогерконовый для металлических поверхностей	ДПМГ-2-40		ООО «СНВ», г. Рязань	шт	2		или аналог
2.	Вибрационное средство обнаружения	ГРОЗА У-М100 УХЛ1		ООО «Гардлайнер», г. Москва	компл.	2		или аналог
	Кабели и провода							
3.	Кабель (витая пара) F/UTP 4pair, Cat5e, Solid, In/Out, нг(А)-HF (NMC 4200C-BK)	NMC 4200C-BK		ООО «Тайле Рус», Россия	м	60		или аналог
	Монтажные материалы							
4.	Муфта соединительная датчика «Гроза-К»	TEETUBE TH 400		ООО «Гардлайнер», г. Москва	шт	8		или аналог
5.	Металлорукав металлополимерный гибкий, герметичный	МЕТАЛАНГ (METALANG) НГ-LS HF д 15/d 13,9/D 20,6		МЕТАЛАНГ, г. Москва	м	60		или аналог
6.	Труба стальная оцинкованная водогазопроводная	д50х3,5	ГОСТ 3262-75	Торговая сеть	м	20		или аналог
7.	Стяжки стальные СКС-2 (316) 7,9х600 (100 шт в уп.)	PR08.3979		Промрукав	уп.	2		или аналог
8.	Муфта вводная для металлорукава	МВПнг 15		МЕТАЛАНГ, г. Москва	шт	10		или аналог
9.	Герметик кабельных вводов	FN 2100 AQUASTOP		Stopaq	шт	1		или аналог

						НИИОПБ-04/2025-ТБ-РД-СОС2.СО			
Изм.	Колуч	Лист	№ док.	Подпись	Дата	Спецификация оборудования, изделий и материалов	Стадия	Лист	Листов
Разработал	Павлов				08.25		Р	1	1
Проверил	Белоусов				08.25				
Н.контр.	Белоусов				08.25				
ГИП	Павлов				08.25				
							 НАУЧНО-ИССЛЕДОВАТЕЛЬСКИЙ ИНСТИТУТ ПО ОБЕСПЕЧЕНИЮ ПОЖАРНОЙ БЕЗОПАСНОСТИ		

НИИОПБ-04/2025-ТБ-РД-СОС2.ВР

Ведомость объёмов работ

№ п/п	№ в ЛСР	Наименование работ	Ед. изм.	Кол-во	Ссылки на чертежи	Формула расчёта, расчёт объёмов работ и расхода материалов
1	2	3	4	5	6	7
Раздел 1. Система охранной сигнализации						
1	1	Извещатель ОС автоматический: контактный, магнитоcontactный на открывание окон, дверей	шт	2		
2	2	Датчик положения магнитогерконовый для металлических поверхностей ДПМГ-2-40	шт.	2		
3	3	Прибор сигнализирующий емкостной	шт	2		
4	4	Вибрационное средство обнаружения ГРОЗА У-М100 УХЛ1	шт.	2		
Кабели и провода						
5	5	Кабель до 35 кВ в проложенных трубах, блоках и коробах, масса 1 м кабеля: до 1 кг	100 м	0,6		60 / 100
6	6	Кабель витая пара F/UTP 4x2x0,52, категория 5е	1000 м	0,0612		(60*1,02) / 1000
Монтажные материалы						
7	7	Муфта изолирующая типа МИС на симметричных кабелях в помещении, диаметр оболочки кабеля: до 20 мм	шт	8		
8	8	Муфта соединительная датчика «Гроза-К», TEETUBE TH 400	шт.	8		
9	9	Рукав металлический наружным диаметром: до 48 мм	100 м	0,6		60 / 100
10	10	Металлорукав металлополимерный гибкий, герметичный МЕТАЛАНГ (METALANG) НГ-LS HF д 15/д 13,9/Д 20,6	м	61,2		60*1,02
11	11	Ввод кабельный М25 пластик, диаметр кабеля 13-18 мм	шт	10		
12	12	Труба стальная по установленным конструкциям, по стенам с креплением скобами, диаметр: до 80 мм	100 м	0,2		20 / 100
13	13	Трубы стальные сварные оцинкованные водогазопроводные с резьбой, обыкновенные, номинальный диаметр 50 мм, толщина стенки 3,5 мм	м	20,6		20*1.03
14	14	Стяжки стальные СКС-2 (316) 7,9x600 (100 шт в уп.) PR08.3979	уп.	2		
15	15	Герметик однокомпонентный на силиконовой основе, нейтральный	л	0,5		