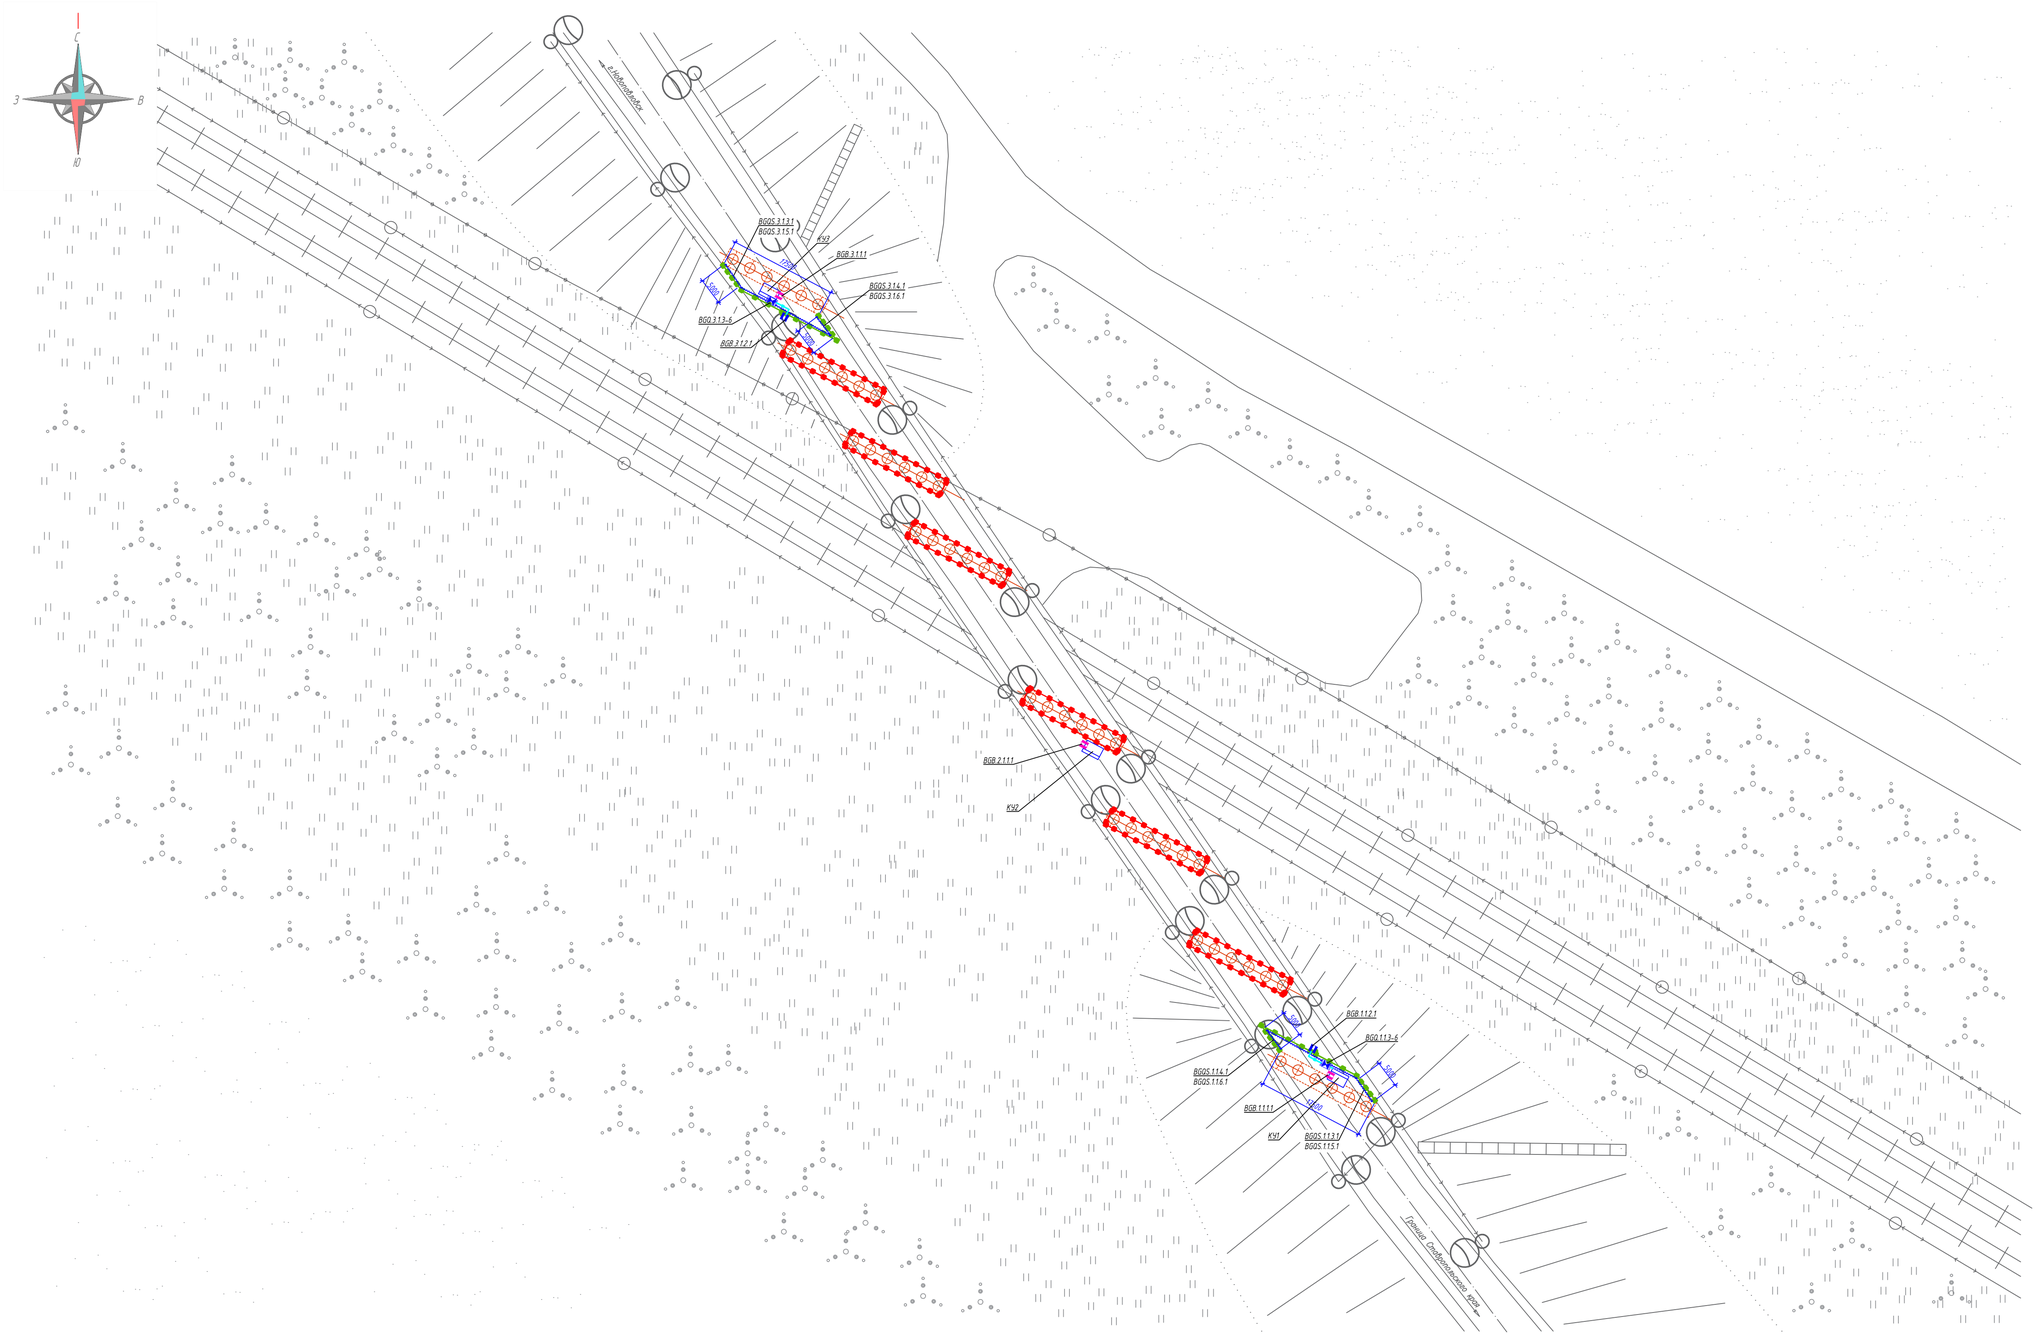


Условные обозначения

- Кабельная трасса в коробе по ограждению
- Кабельная трасса в трубе стальной оцинкованной по устою
- Чувствительный элемент по ограждению
- Контроллер уличный (КУ)
- Датчик регистрации преодоления заграждений
- Датчик положения магнитогеркоконовый
- Датчик вскрытия (комплектный)

Примечание :

1. Кабельные трассы см. лист "Схемы устройства кабельных трасс".

| | | | | | | НИИОПБ-04/2025-ТБ-РД-СОС2 | | | |
|---|---|---|---|---|---|---|---|---|---|
| | | | | | | Выполнение работ по разработке проектно-сметной документации на оснащение объектов транспортной инфраструктуры техническими средствами обеспечения транспортной безопасности, предусмотренных планами обеспечения транспортной безопасности объектов транспортной инфраструктуры | | | |
| Изм. | Кол.уч. | Лист | N док. | Подпись | Дата | | | | |
| Разработал | | Павлов | | | 06.25 | Путепровод через ж/д дорога на км 48+744 автомобильной дороги Георгиевск - Новопавловск (в границах Ставропольского края) | Стадия | Лист | Листов |
| Проверил | | Белоусов | | | 06.25 | | Р | 3 | |
| Н.контроль | | Белоусов | | | 06.25 | План размещения оборудования и кабельных трасс системы охранной сигнализации в подчистом пространстве. М 1:500 | НАУЧНО-ИССЛЕДОВАТЕЛЬСКИЙ ИНСТИТУТ ПО ОБЕСПЕЧЕНИЮ ПОЖАРНОЙ БЕЗОПАСНОСТИ | | |
| ГИП | | Павлов | | | 06.25 | | | | |

Формат А1

Согласовано

Взам. инв. N

Подпись и дата

Инв. N подл.