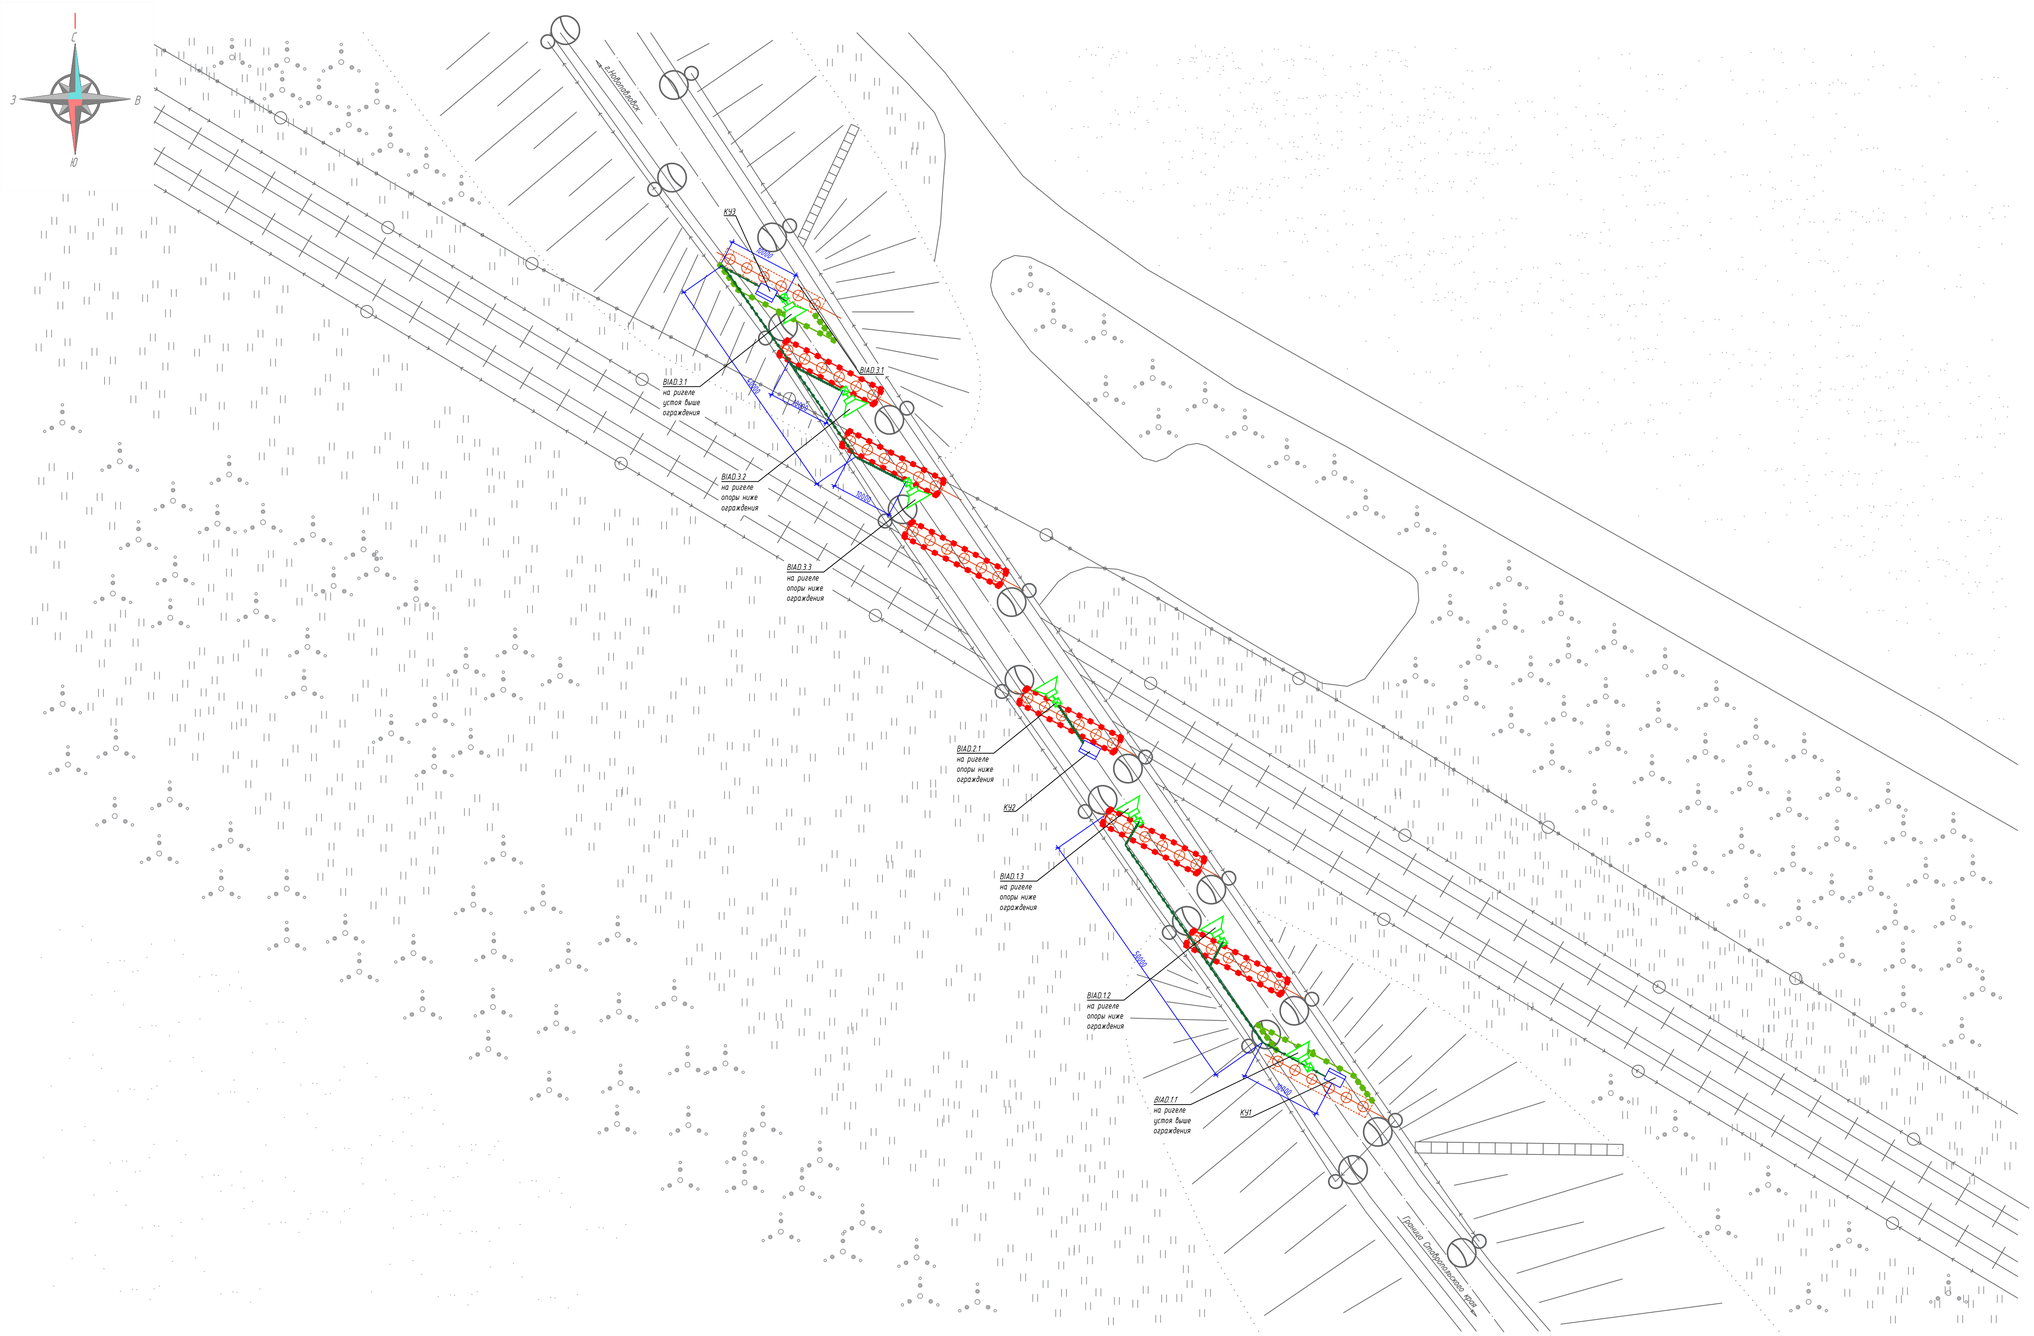

Условные обозначения

ВІАО 2 1 - условное обозначение оконечного устройства (громкоговоритель);
- порядковый номер оконечного устройства (громкоговоритель) в пределах головного устройства подключения (контроллер);
- порядковый номер головного устройства (контроллер);
- условно-буквенное обозначение оконечного устройства (громкоговоритель);

- контроллер уличный (КУ);

- IP-громкоговоритель;

- кабельная трасса системы охранного оповещения (UTP) в лотке в подчистовом пространстве на подвесе;

- кабельная трасса системы охранного оповещения (UTP) в коробе по устою;

- кабельная трасса системы охранного оповещения (UTP) трубе гибкой по конструкциям сооружения;

Примечание :

1. Кабельные трассы см. лист "Схемы устройства кабельных трасс".

						НИИОПБ-04/2025-ТБ-РД-ССО2			
						Выполнение работ по разработке проектно-сметной документации на оснащение объектов транспортной инфраструктуры техническими средствами обеспечения транспортной безопасности, предусмотренных планами обеспечения транспортной безопасности объектов транспортной инфраструктуры			
Изм.	Кол.уч.	Лист	N док.	Подпись	Дата				
Разработал		Павлов			06.25	Путепровод через ж/д дорога на км 48+744 автомобильной дороги Георгиевск - Новопавловск (в границах Ставропольского края)	Стадия	Лист	Листов
Проверил		Белоусов			06.25		Р	3	
Н.контроль		Белоусов			06.25	План размещения оборудования и кабельных трасс системы связи и оповещения в подчистовом пространстве. М 1:500	НАУЧНО-ИССЛЕДОВАТЕЛЬСКИЙ ИНСТИТУТ ПО ОБЕСПЕЧЕНИЮ ПОЖАРНОЙ БЕЗОПАСНОСТИ		
ГИП		Павлов			06.25				

Согласовано

Взам. инв. N

Подпись и дата

Инв. N подл.

Формат А1