


Согласовано

Взам. инв. N

Подпись и дата

Инв. N подл

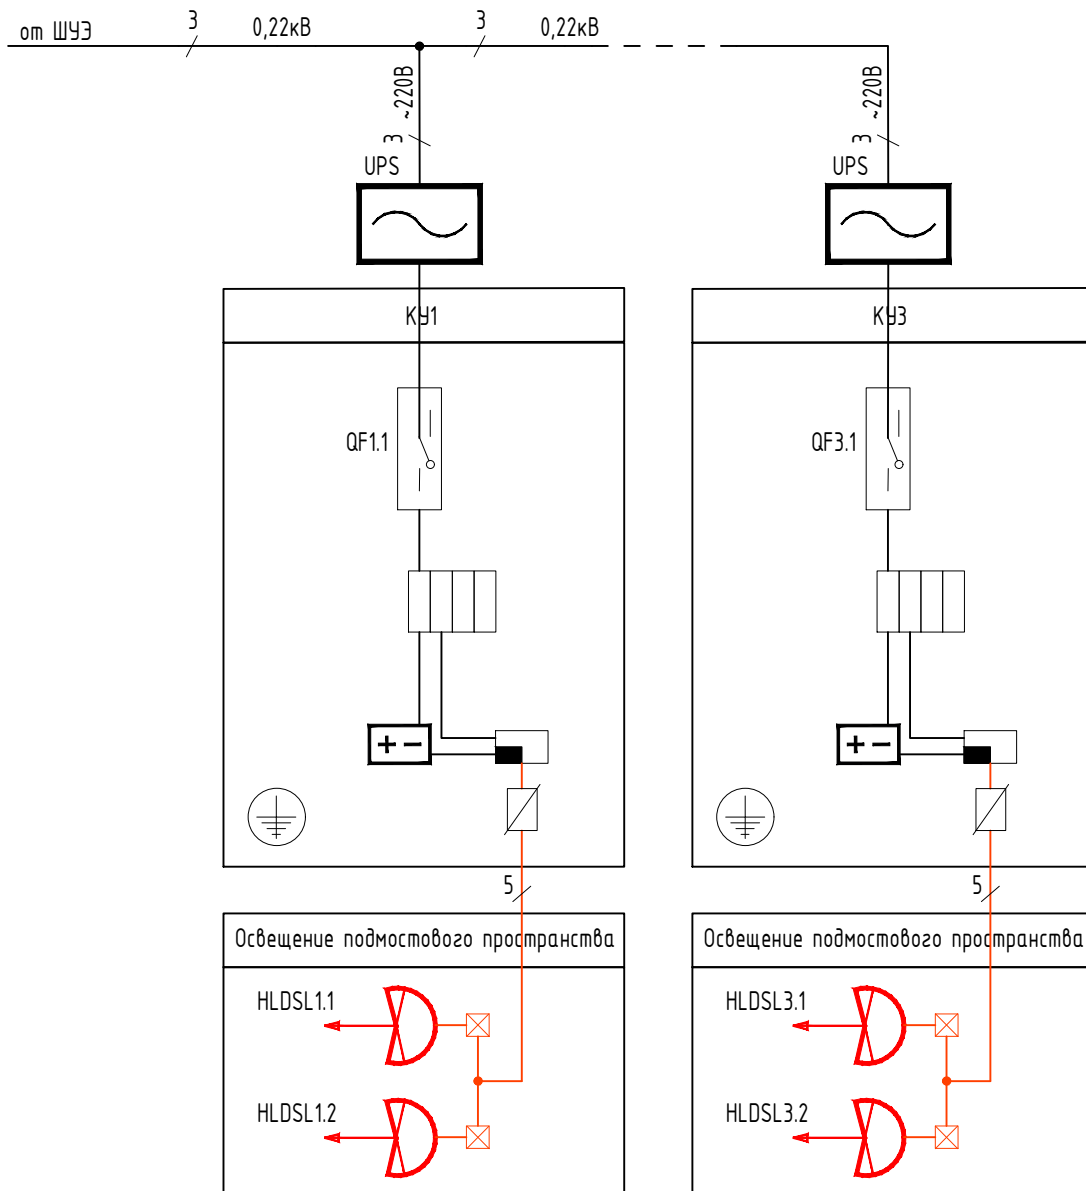

Условные обозначения

- Контроллер охранной сигнализации с релейным блоком
- Источник бесперебойного питания 0,4 кВ
- Источник питания 12В
- Кабель управления
- Коробка распределительная с УЗИП
- УЗИП
- Автоматический выключатель однополюсный
- Кабель питания
- Кабель питания и управления приборами освещения

НИИОПБ-04/2025-ТБ-РД-СЭЗ

Выполнение работ по разработке проектно-сметной документации на оснащение объектов транспортной инфраструктуры техническими средствами обеспечения транспортной безопасности, предусмотренных планами обеспечения транспортной безопасности объектов транспортной инфраструктуры

Изм.	Кол.уч.	Лист	N док.	Подпись	Дата
Разработал		Павлов			06.25
Проверил		Белоусов			06.25
Н.контроль		Белоусов			06.25
ГИП		Павлов			06.25

Часть 1. Путепровод через а/дорога, ж/д дорога на км 33+643 автомобильной дороги Георгиевск - Новоапавловск (в границах Ставропольского края)

Стадия	Лист	Листов
Р	3	

Принципиальная схема системы охранного освещения



НАУЧНО-ИССЛЕДОВАТЕЛЬСКИЙ
ИНСТИТУТ ПО ОБЕСПЕЧЕНИЮ
ПОЖАРНОЙ БЕЗОПАСНОСТИ