


Схема размещения оборудования в контроллере уличном

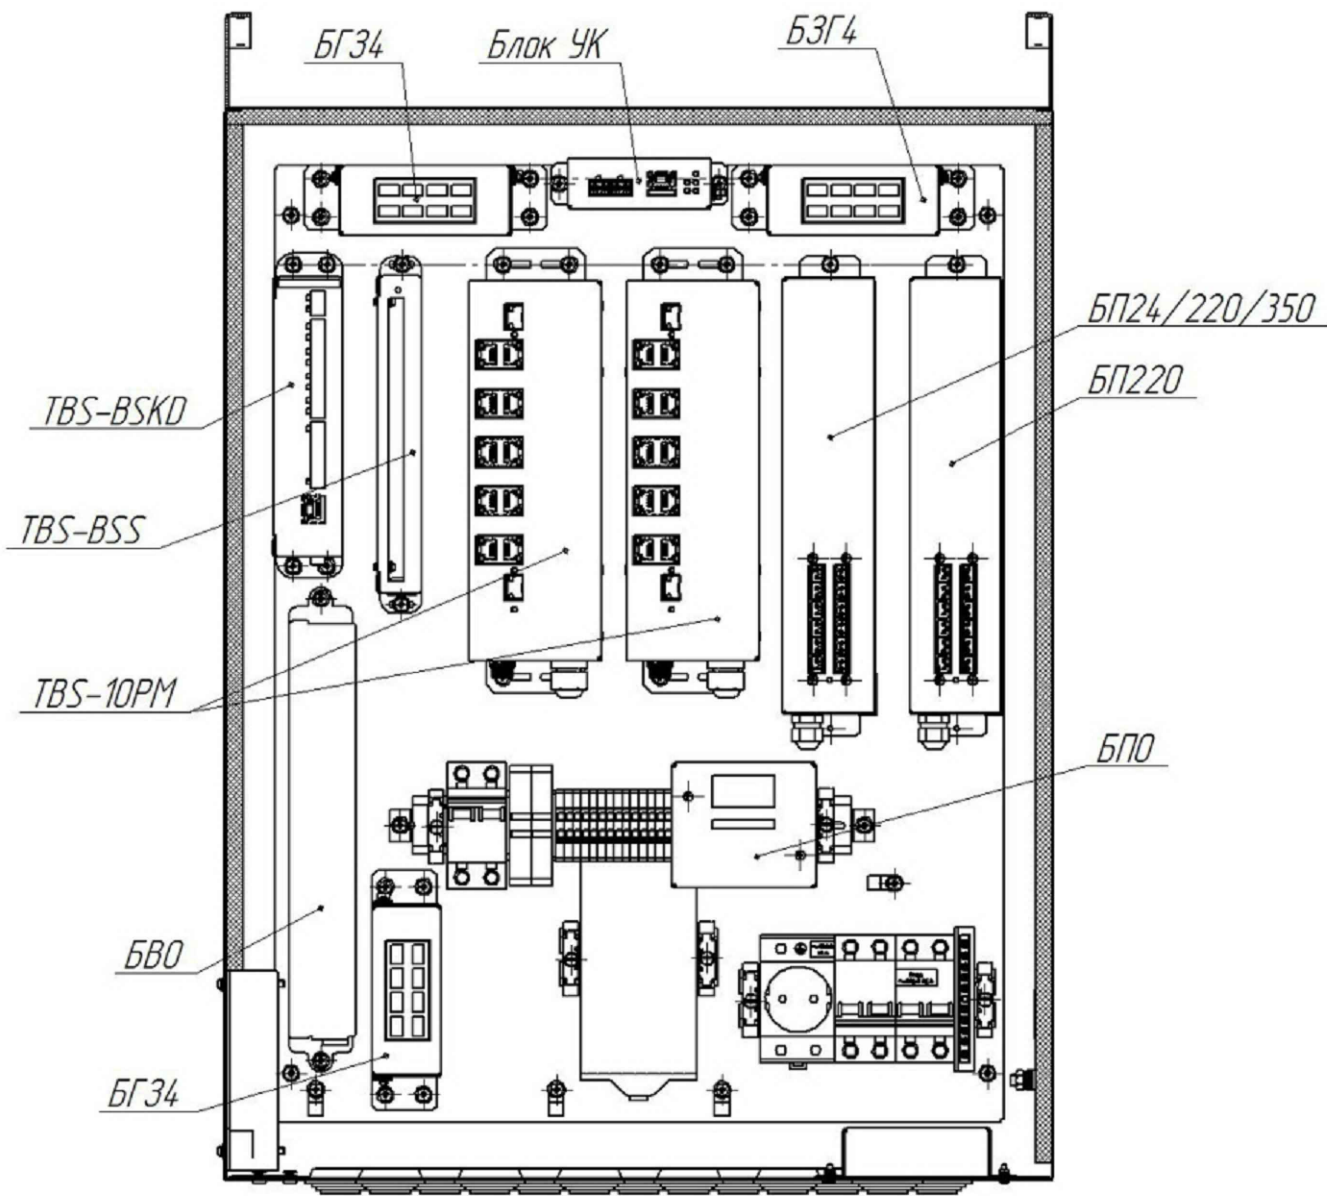






Согласовано

Взам. инв. N

Подпись и дата

Инв. N подл

						НИИОПБ-04/2025-ТБ-РД-СЭ2		
						Выполнение работ по разработке проектно-сметной документации на оснащение объектов транспортной инфраструктуры техническими средствами обеспечения транспортной безопасности, предусмотренных планами обеспечения транспортной безопасности объектов транспортной инфраструктуры		
Изм.	Кол.уч.	Лист	N док.	Подпись	Дата			
Разработал	Павлов				06.25	Путепровод через ж/д дорога на км 48+744	Стадия	Лист
Проверил	Белоусов				06.25	автомобильной дороги Георгиевск - Новопавловск (в границах Ставропольского края)	Р	6
Н.контроль	Белоусов				06.25	Схема размещения оборудования в контроллере уличном	 НАУЧНО-ИССЛЕДОВАТЕЛЬСКИЙ ИНСТИТУТ ПО ОБЕСПЕЧЕНИЮ ПОЖАРНОЙ БЕЗОПАСНОСТИ	
ГИП	Павлов				06.25			