




M 1:100

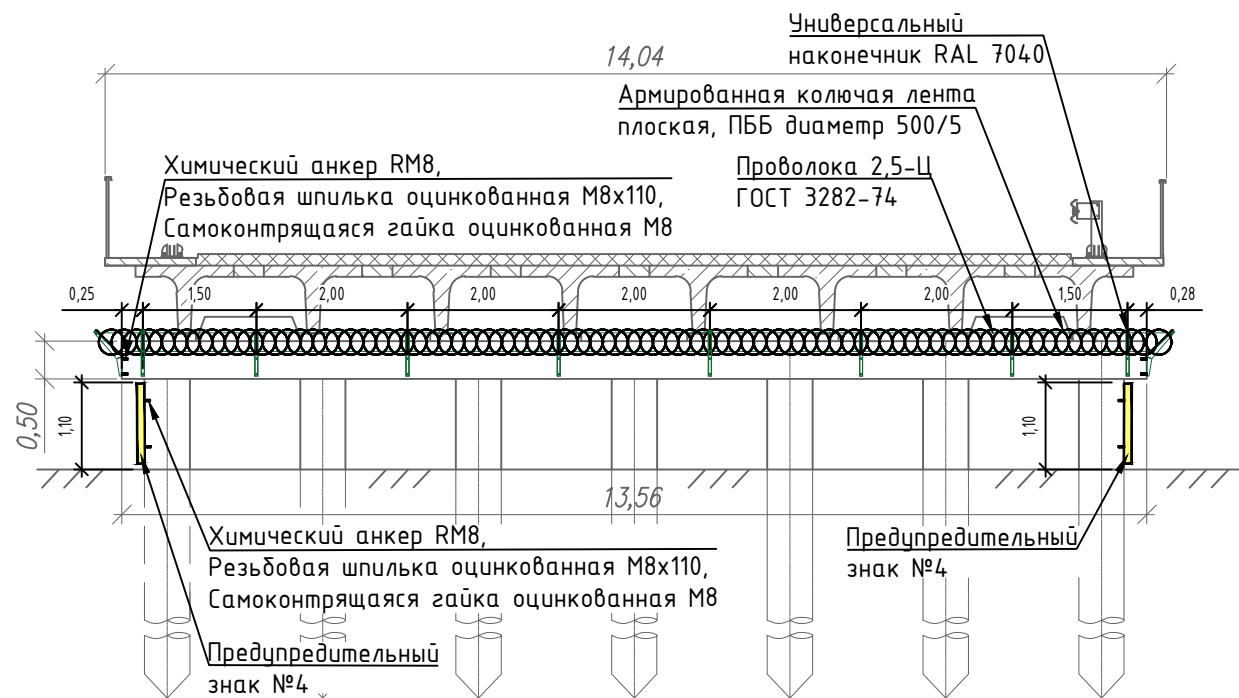

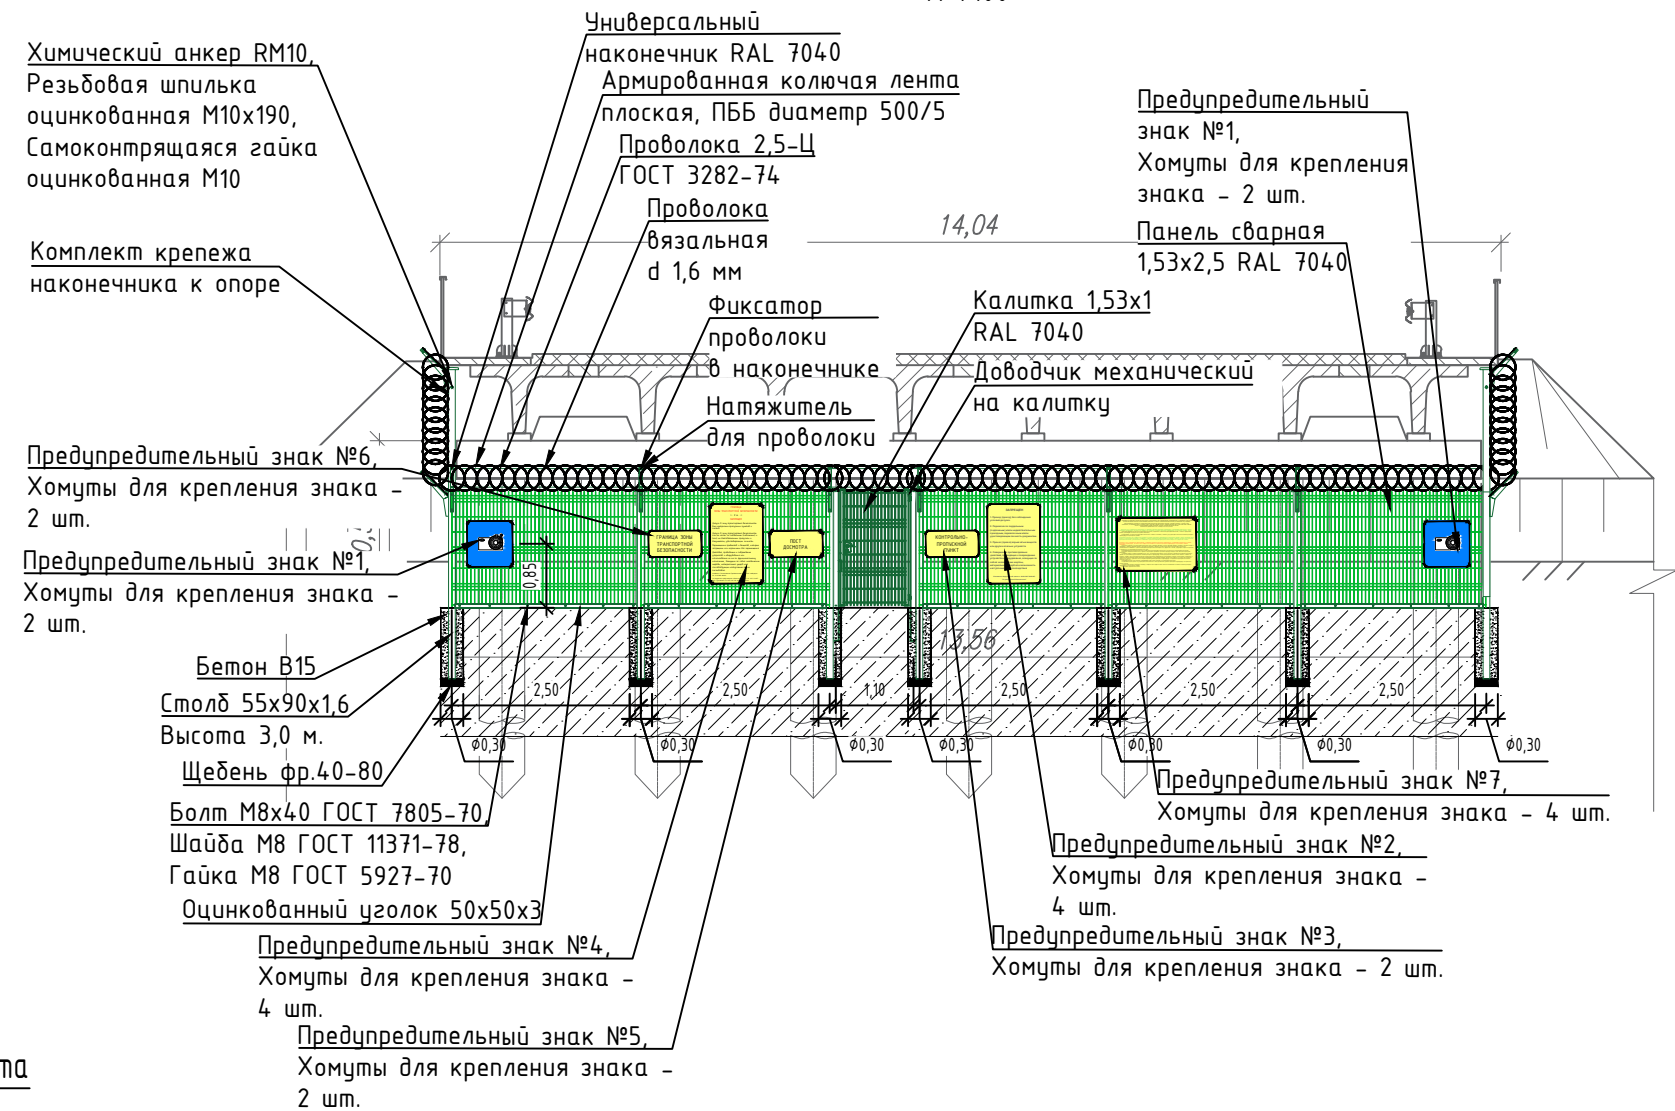




M 1:100

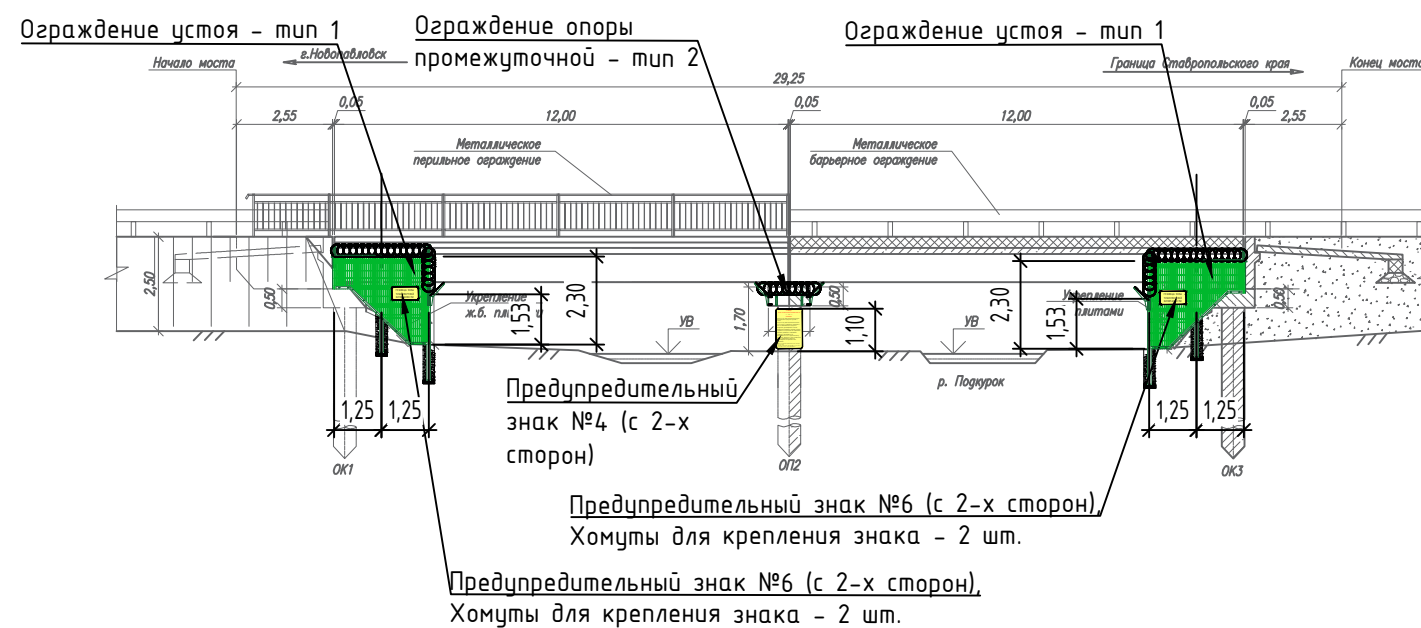

M 1:200



						НИИОПБ-04/2025-ТБ-РД-ИСЗ			
						Выполнение работ по разработке проектно-сметной документации на оснащение объектов транспортной инфраструктуры техническими средствами обеспечения транспортной безопасности, предусмотренных планами обеспечения транспортной безопасности объектов транспортной инфраструктуры			
Изм.	Кол.уч.	Лист	N док.	Подпись	Дата				
Разработал	Павлов				06.25	Мост через реку Подкурок на км 41+703 автомобильной дороги Георгиевск - Новопавловск (в границах Ставропольского края)	Стадия	Лист	Листов
Проверил	Белюсов				06.25		Р	З	
Н.контроль	Белюсов				06.25	Общий вид расположения инженерных сооружений на опорах, устоях моста. М 1:200		НАУЧНО-ИССЛЕДОВАТЕЛЬСКИЙ ИНСТИТУТ ПО ОБЕСПЕЧЕНИЮ ПОЖАРНОЙ БЕЗОПАСНОСТИ	
ГИП	Павлов				06.25				

Согласовано

Взам. инв. N

Подпись и дата

Инв. N подл