


Схема размещения оборудования в контроллере уличном

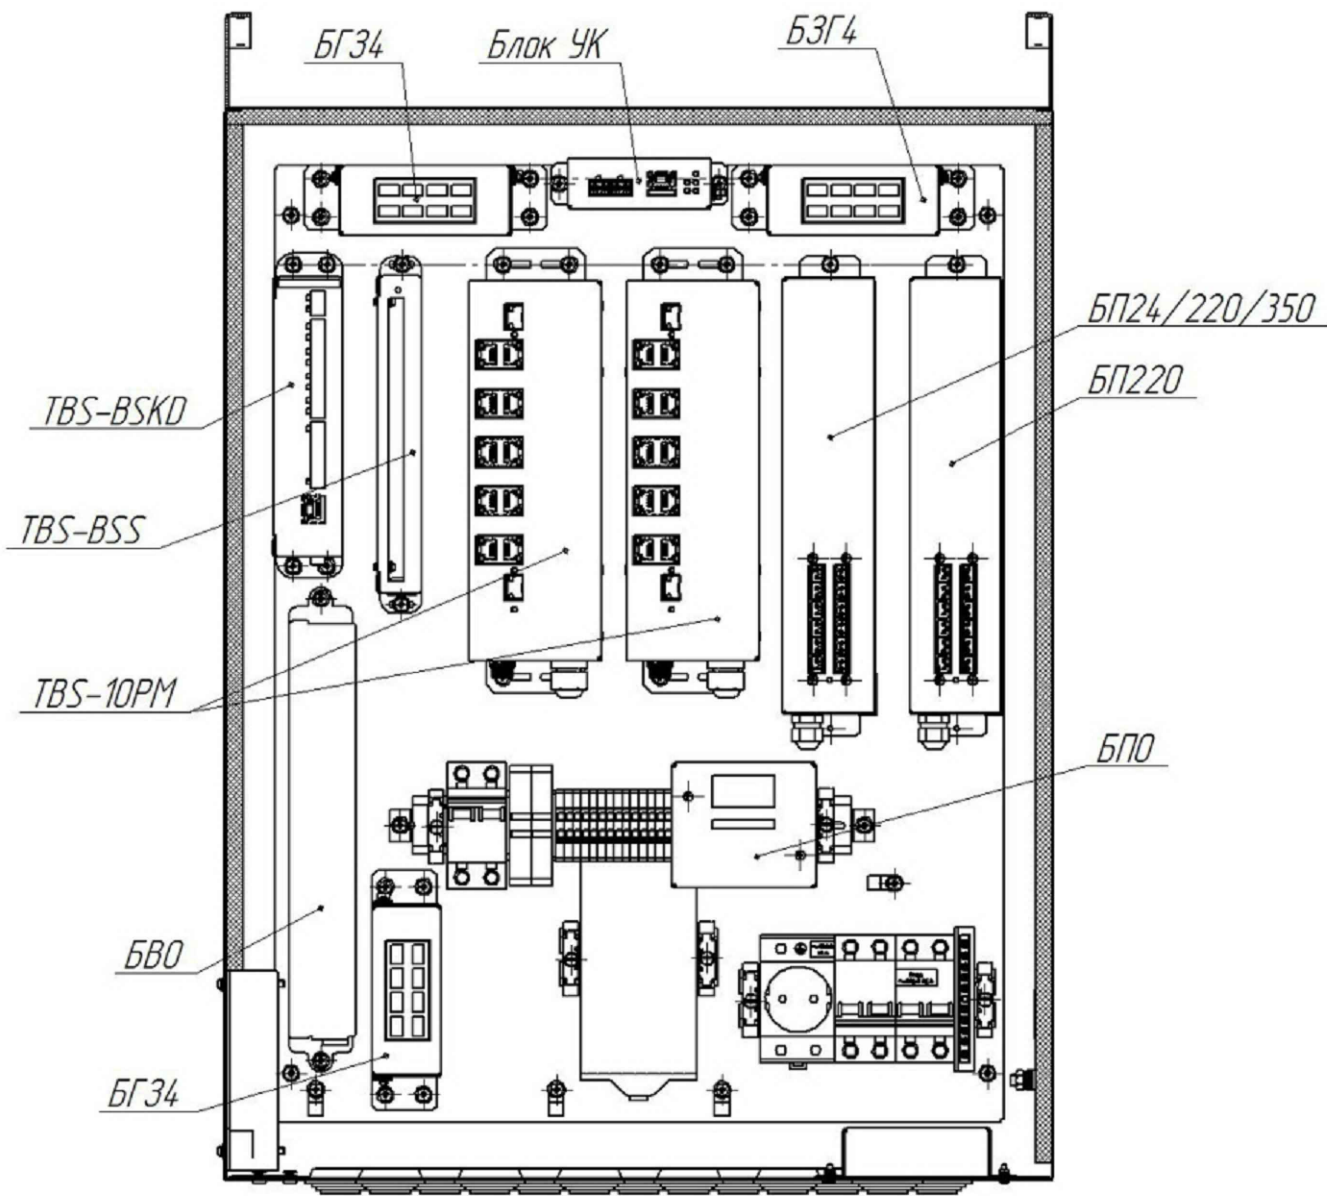

Согласовано

Взам. инв. N

Подпись и дата

Инв. N подл

						НИИОПБ-04/2025-ТБ-РД-ССОИЗ		
						Выполнение работ по разработке проектно-сметной документации на оснащение объектов транспортной инфраструктуры техническими средствами обеспечения транспортной безопасности, предусмотренных планами обеспечения транспортной безопасности объектов транспортной инфраструктуры		
Изм.	Кол.уч.	Лист	N док.	Подпись	Дата	Мост через реку Подкурок на км 41+703 автомобильной дороги Георгиевск - Новопавловск (в границах Ставропольского края)	Стадия	Лист
Разработал	Павлов				06.25		Р	6
Проверил	Белоусов				06.25	Схема размещения оборудования в контроллере уличном		
Н.контроль	Белоусов				06.25			
ГИП	Павлов				06.25			