


Принципиальная схема системы контроля и управления доступом

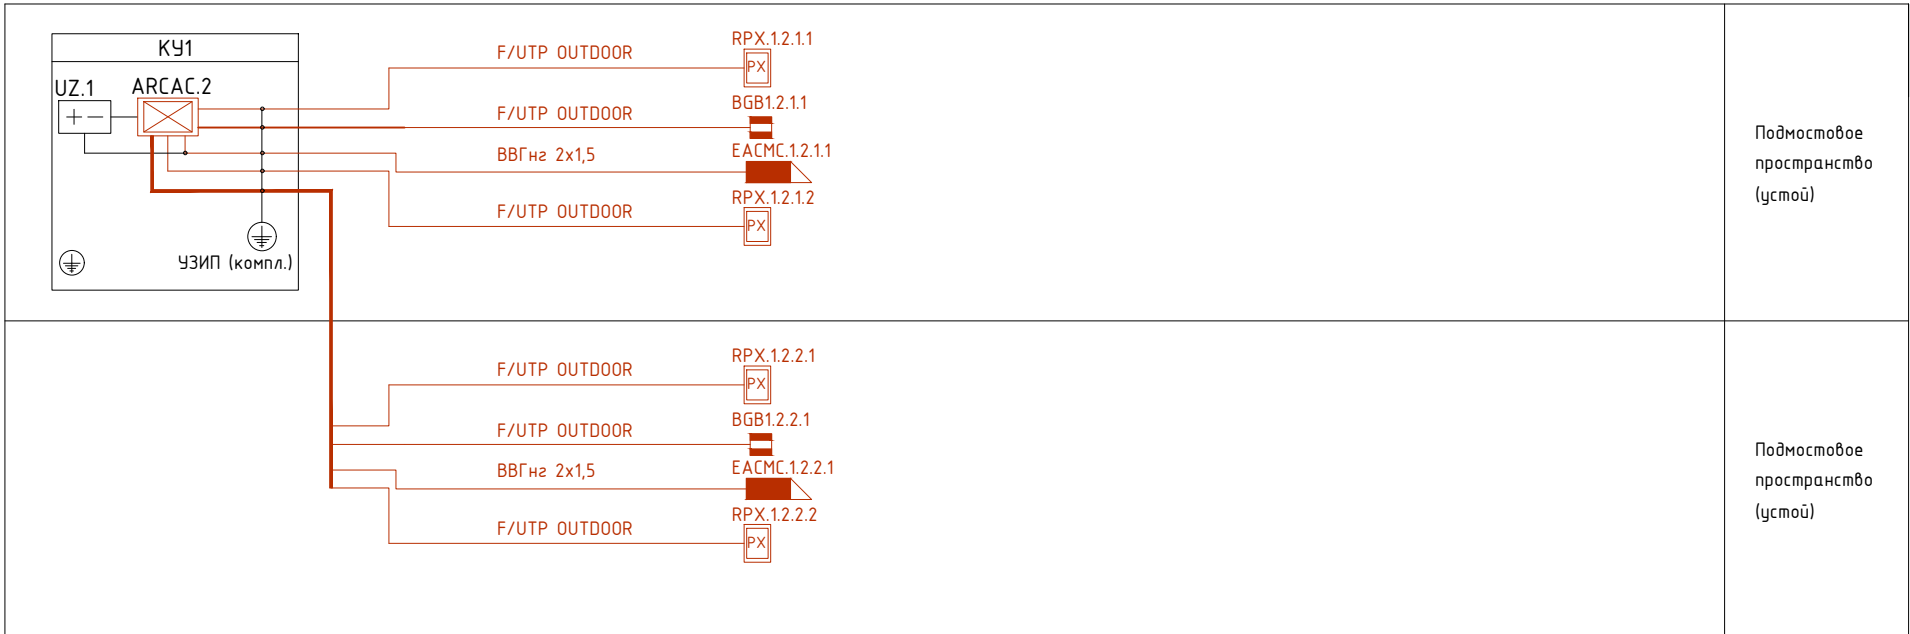

Примечание:

1. Монтаж, юстировка и подключения оборудования выполнять в соответствии с технической документацией на устанавливаемую аппаратуру

<i>Инв. N подл</i>	<i>Подпись и дата</i>	<i>Взам. инв. N</i>

Условные обозначения			
Наименование изделия/узла/устройства/коммуникационной линии	Подсистема	УБО	УГО
Контроллер уличный	ОБЩ	КУ	
Прибор системы контроля и управления доступом	СКУД	ARCAC	
Источник вторичного электропитания 12В DC	СКУД	UZ	
Датчик положения магнитогерконовый	СКУД	BGB	
Замок электромеханический	СКУД	EACMC	
Считыватель проху-карт	СКУД	RPX	

						НИИОПБ-04/2025-ТБ-РД-СКУДЗ		
						Выполнение работ по разработке проектно-сметной документации на оснащение объектов транспортной инфраструктуры техническими средствами обеспечения транспортной безопасности, предусмотренных планами обеспечения транспортной безопасности объектов транспортной инфраструктуры		
Изм.	Кол.уч.	Лист	N док.	Подпись	Дата			
Разработал	Павлов			06.25	Мост через реку Поджурок на км 41+703 автомобильной дороги Георгиевск - Новоапавловск (в границах Ставропольского края)	Стадия	Лист	Листов
Проверил	Белюсов			06.25		Р	2	
Н.контроль	Белюсов			06.25	Принципиальная схема системы контроля и управления доступом		НАУЧНО-ИССЛЕДОВАТЕЛЬСКИЙ ИНСТИТУТ ПО ОБЕСПЕЧЕНИЮ ПОЖАРНОЙ БЕЗОПАСНОСТИ	
ГИП	Павлов			06.25				