



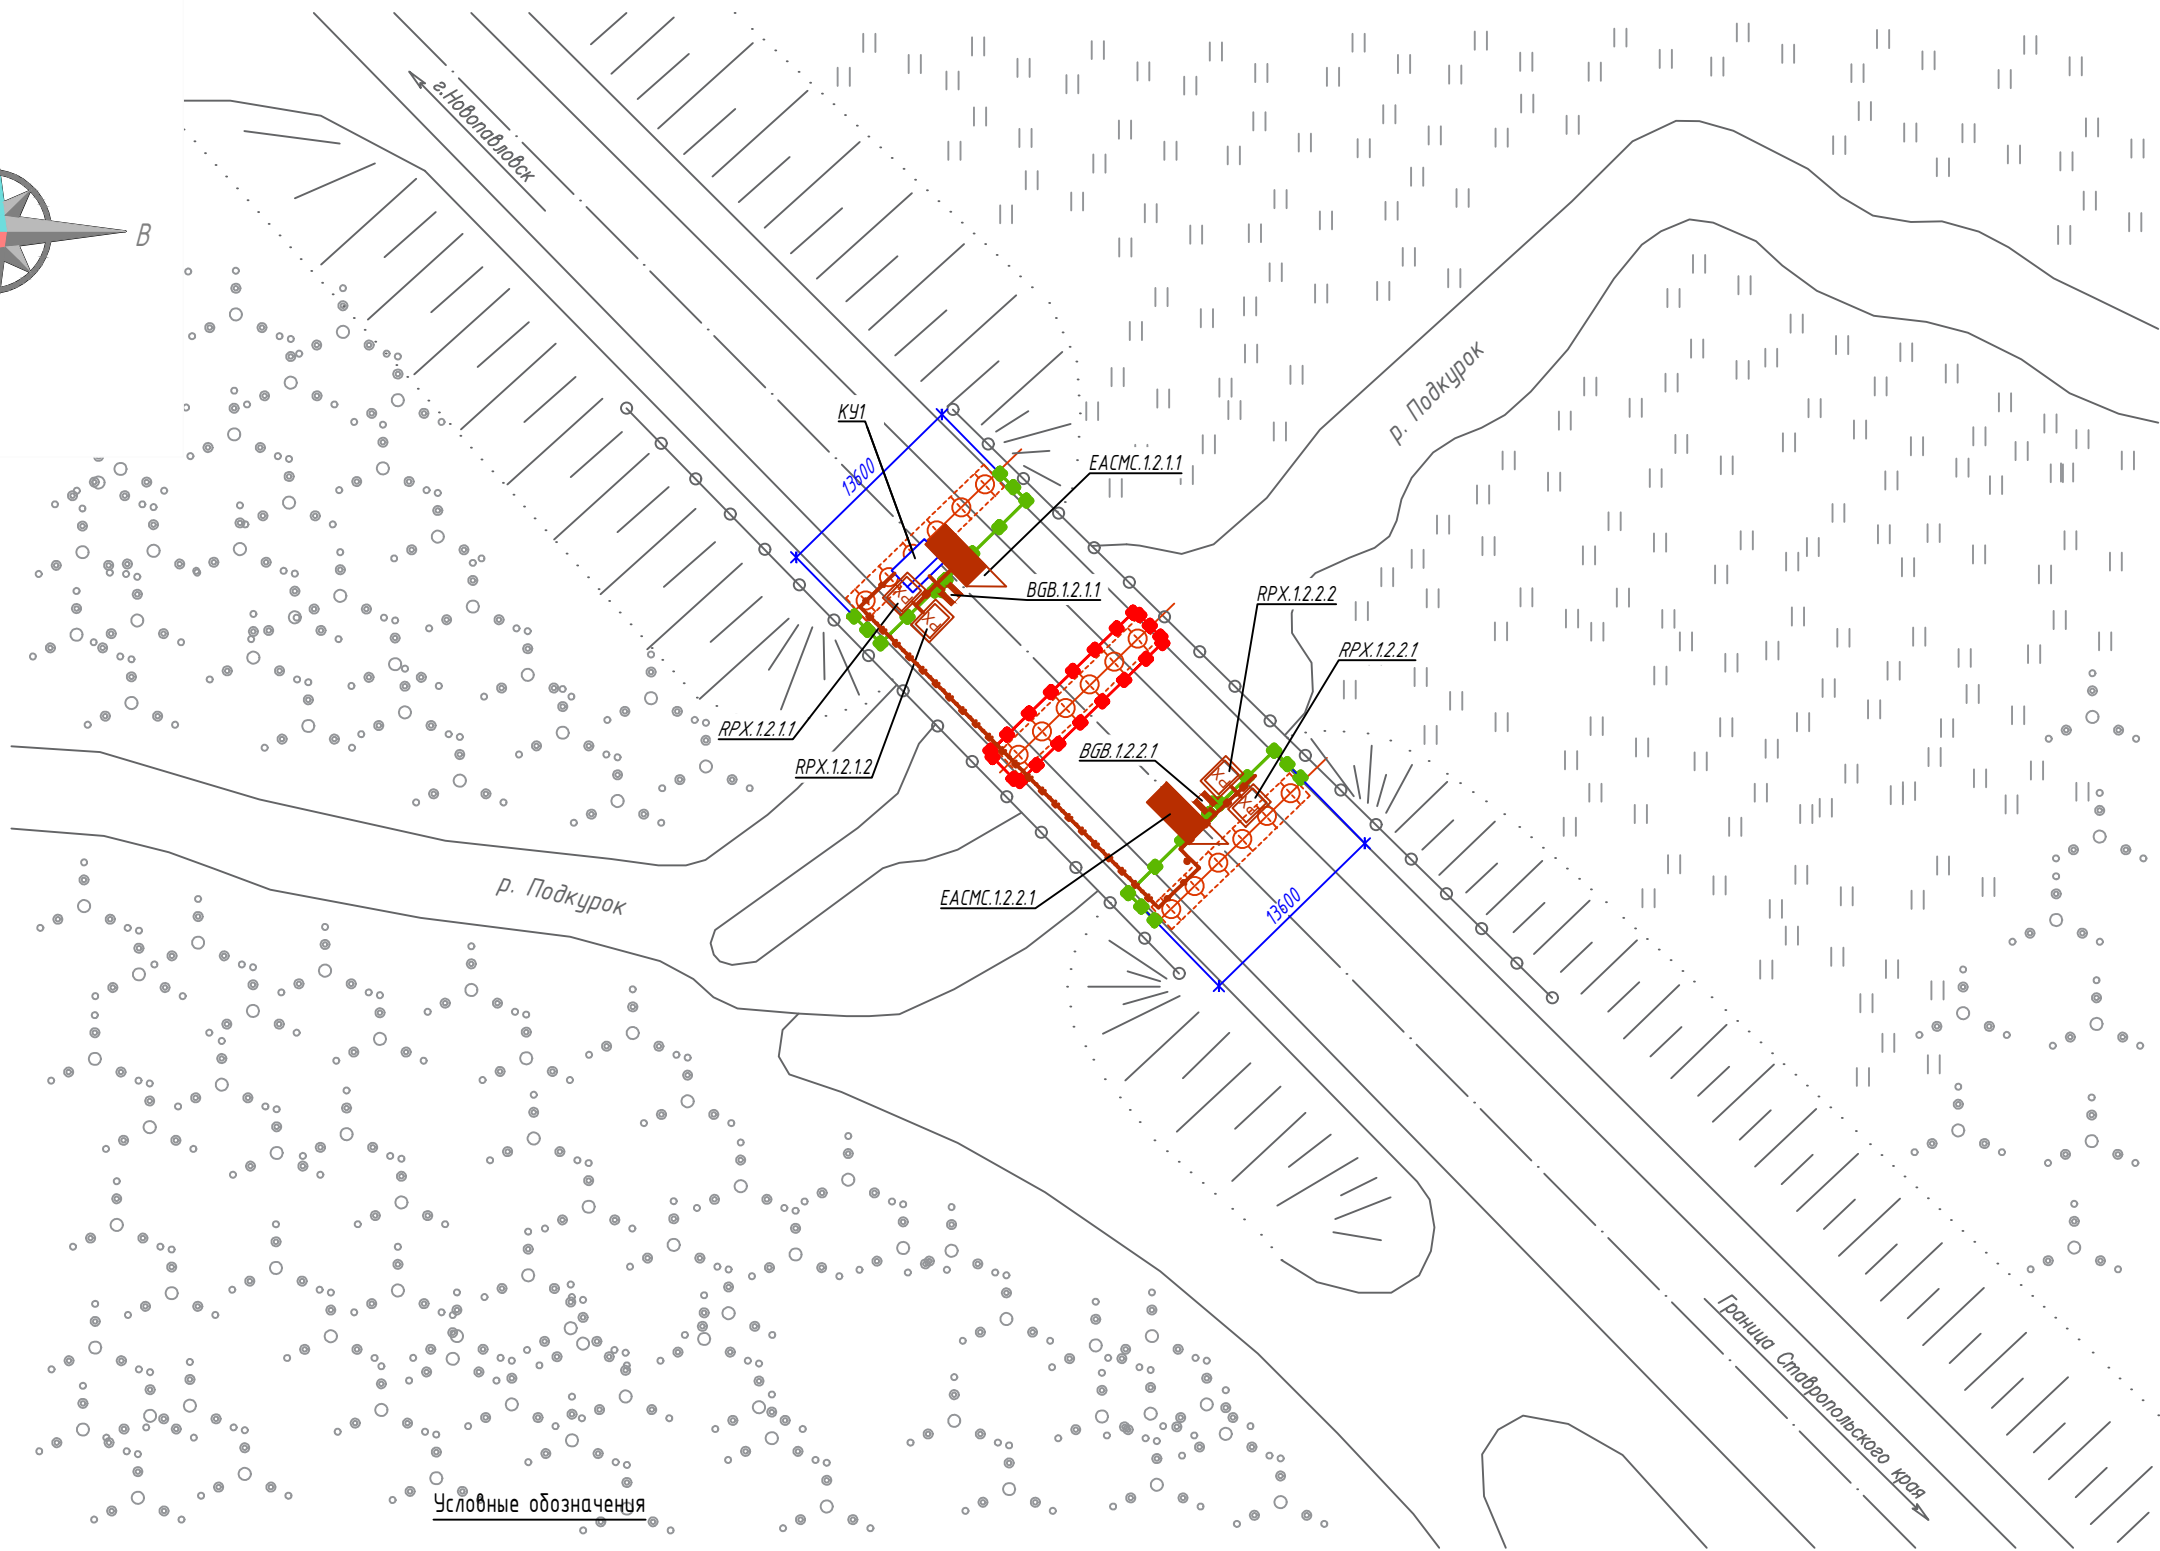

- Условные обозначения
- Кабельная трасса в лотке в подмостовом пространстве на подвесе
  - Кабельная трасса в коробе по устью
  - Кабельная трасса в коробе по ограждению
  - Кабельная трасса в трубе стальной оцинкованной по устью
  - Контроллер уличный (КУ)
  - Считыватель
  - Замок электромеханический
  - Датчик положения магнитогерконовый

Примечание :  
1. Кабельные трассы см. лист "Схемы устройства кабельных трасс".

|            |         |      |        |                                                                                       |       |   |   |      |        |
|------------|---------|------|--------|---------------------------------------------------------------------------------------|-------|---|---|------|--------|
|            |         |      |        |                                                                                       |       | НИИОПБ-04/2025-ТБ-РД-СКУДЗ   |   |      |        |
|            |         |      |        |                                                                                       |       | Выполнение работ по разработке проектно-сметной документации на оснащение объектов транспортной инфраструктуры техническими средствами обеспечения транспортной безопасности, предусмотренных планами обеспечения транспортной безопасности объектов транспортной инфраструктуры |   |      |        |
| Изм.       | Кол.уч. | Лист | N док. | Подпись                                                                               | Дата  |   |   |      |        |
| Разработал | Павлов  |      |        |  | 06.25 | Мост через реку Подкурок на км 41+703<br>автомобильной дороги Георгиевск - Новопавловск<br>(в границах Ставропольского края)   | Стадия   | Лист | Листов |
| Проверил   | Белуцов |      |        |  | 06.25 |   | Р   | З    |        |
|            |         |      |        |                                                                                       |       | План размещения оборудования и кабельных трасс<br>системы контроля и управления доступом<br>в подмостовом пространстве. М 1:500   |  НАУЧНО-ИССЛЕДОВАТЕЛЬСКИЙ<br>ИНСТИТУТ ПО ОБЕСПЕЧЕНИЮ<br>ПОЖАРНОЙ БЕЗОПАСНОСТИ |      |        |
| Н.контроль | Белуцов |      |        |  | 06.25 |   |   |      |        |
| ГИП        | Павлов  |      |        |  | 06.25 |   |   |      |        |

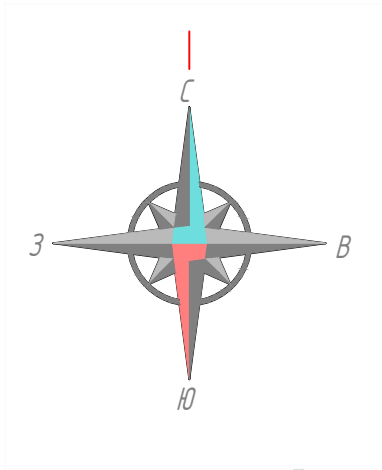