


Согласовано

Взам. инв. N



Подпись и дата

Инв. N подл

электропитание
потребителей
линией электропередачи
0,4 кВ от точки
технологического
присоединения

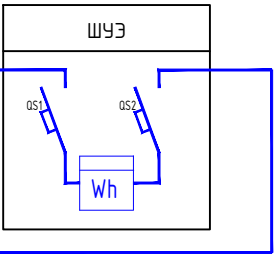

точка подключения
в соответствии
с ТУ N01/17/10118/25
ПАО "Ростелеком"

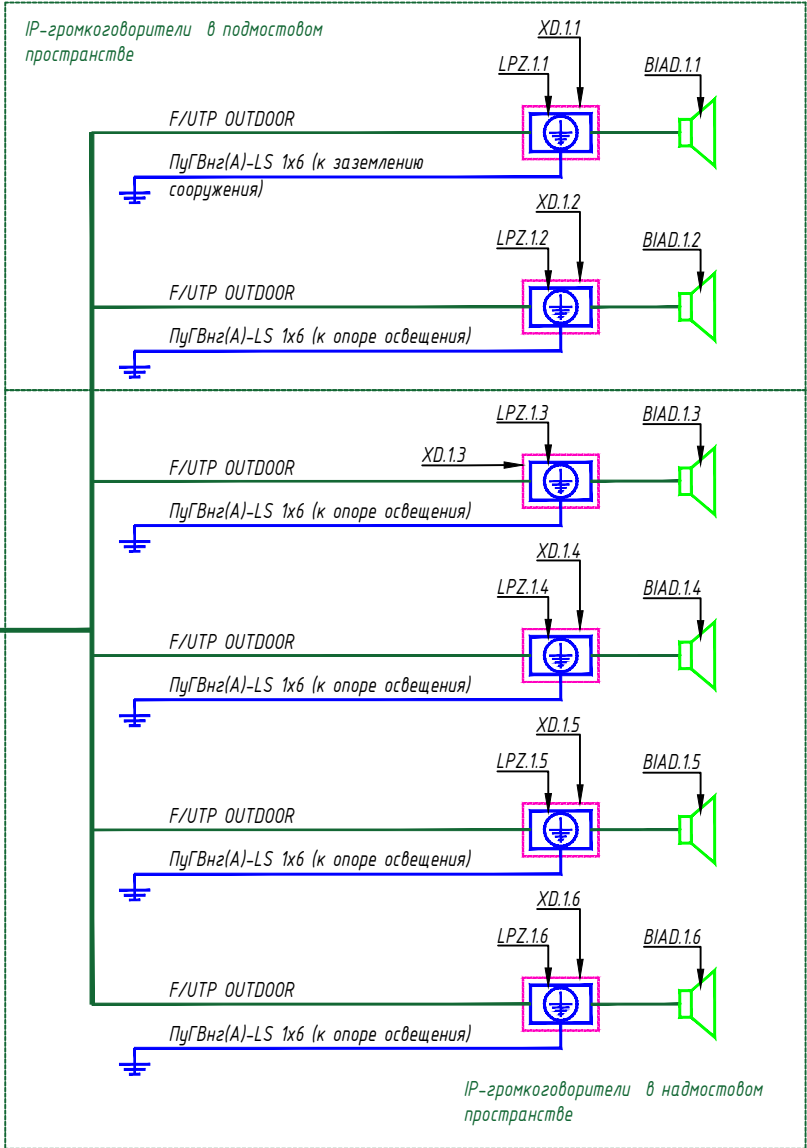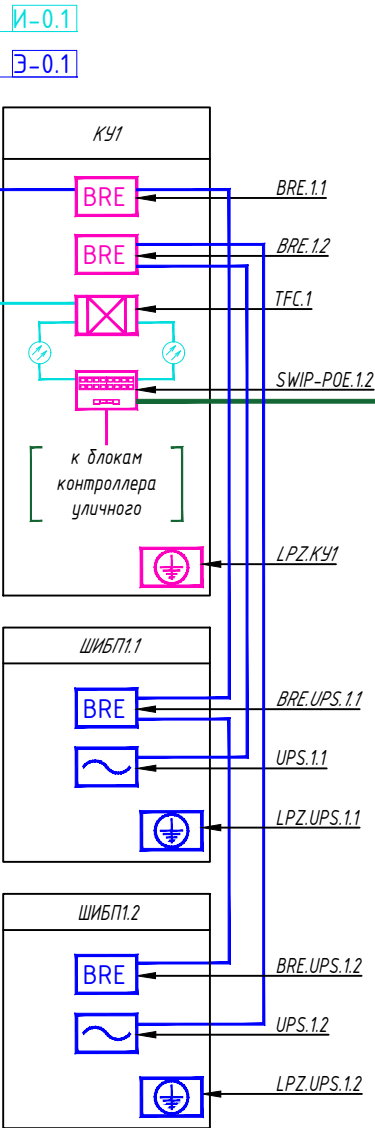

УСЛОВНО-БУКВЕННЫЕ ОБОЗНАЧЕНИЯ

НАИМЕНОВАНИЕ ИЗДЕЛИЯ/УЗЛА/ УСТРОЙСТВА/КОММУНИКАЦИОННОЙ ЛИНИИ	ПОДСИСТЕМА	УБО	УГО
Коммутатор уровня доступа	СОО/ССОИ	SWIP-POE	
Источник резервированного (бесперебойного) электропитания 230/400 В	ОБЩ/ЭС	UPS	
Блок ввода оптической линии	СОО/ССОИ	TFC	
Система устройств защиты от импульсных перенапряжений (молниезащита, заземление)	СОО/ССОИ	LPZ	
Блок грозозащиты	СОО/ССОИ	LPZ	
Шкаф учета электроэнергии	ОБЩ/ЭС	ЩУЭ	
Контроллер уличный с климатической защитой	ОБЩ	КУ	
Шкаф источника бесперебойного питания уличного с уличным аккумуляторным отсеком	ОБЩ/ЭС	ШИБП	
Уличная купольная IP-видеокамера с микрофоном	СОО	BIAD	
Коробка распределительная	СОО	XD	
Блок распределения электроэнергии/сборка клемм, шин	ОБЩ/ЭС	BRE	
Блок БПО	ОБЩ	BRE	
Кабельная линия электропитания	ЭС	ШЭП	
Кабельная линия волоконно-оптической магистрали связи	СОО/ССОИ	ШИН	

Примечание:
1. Монтаж, юстировка и подключения оборудования выполнять в соответствии с технической документацией на устанавливаемую аппаратуру

						НИИОПБ-04/2025-ТБ-РД-ССОЗ		
						Выполнение работ по разработке проектно-сметной документации на оснащение объектов транспортной инфраструктуры техническими средствами обеспечения транспортной безопасности, предусмотренных планами обеспечения транспортной безопасности объектов транспортной инфраструктуры		
Изм.	Кол.уч.	Лист	N док.	Подпись	Дата	Мост через реку Подкурок на км 41+703 автомобильной дороги Георгиевск - Новопавлоск (в границах Ставропольского края)	Стадия	Лист
Разработал	Павлов				06.25		Р	2
Проверил	Белоусов				06.25			
Н.контроль	Белоусов				06.25	Принципиальная схема системы связи и оповещения		
ГИП	Павлов				06.25			