
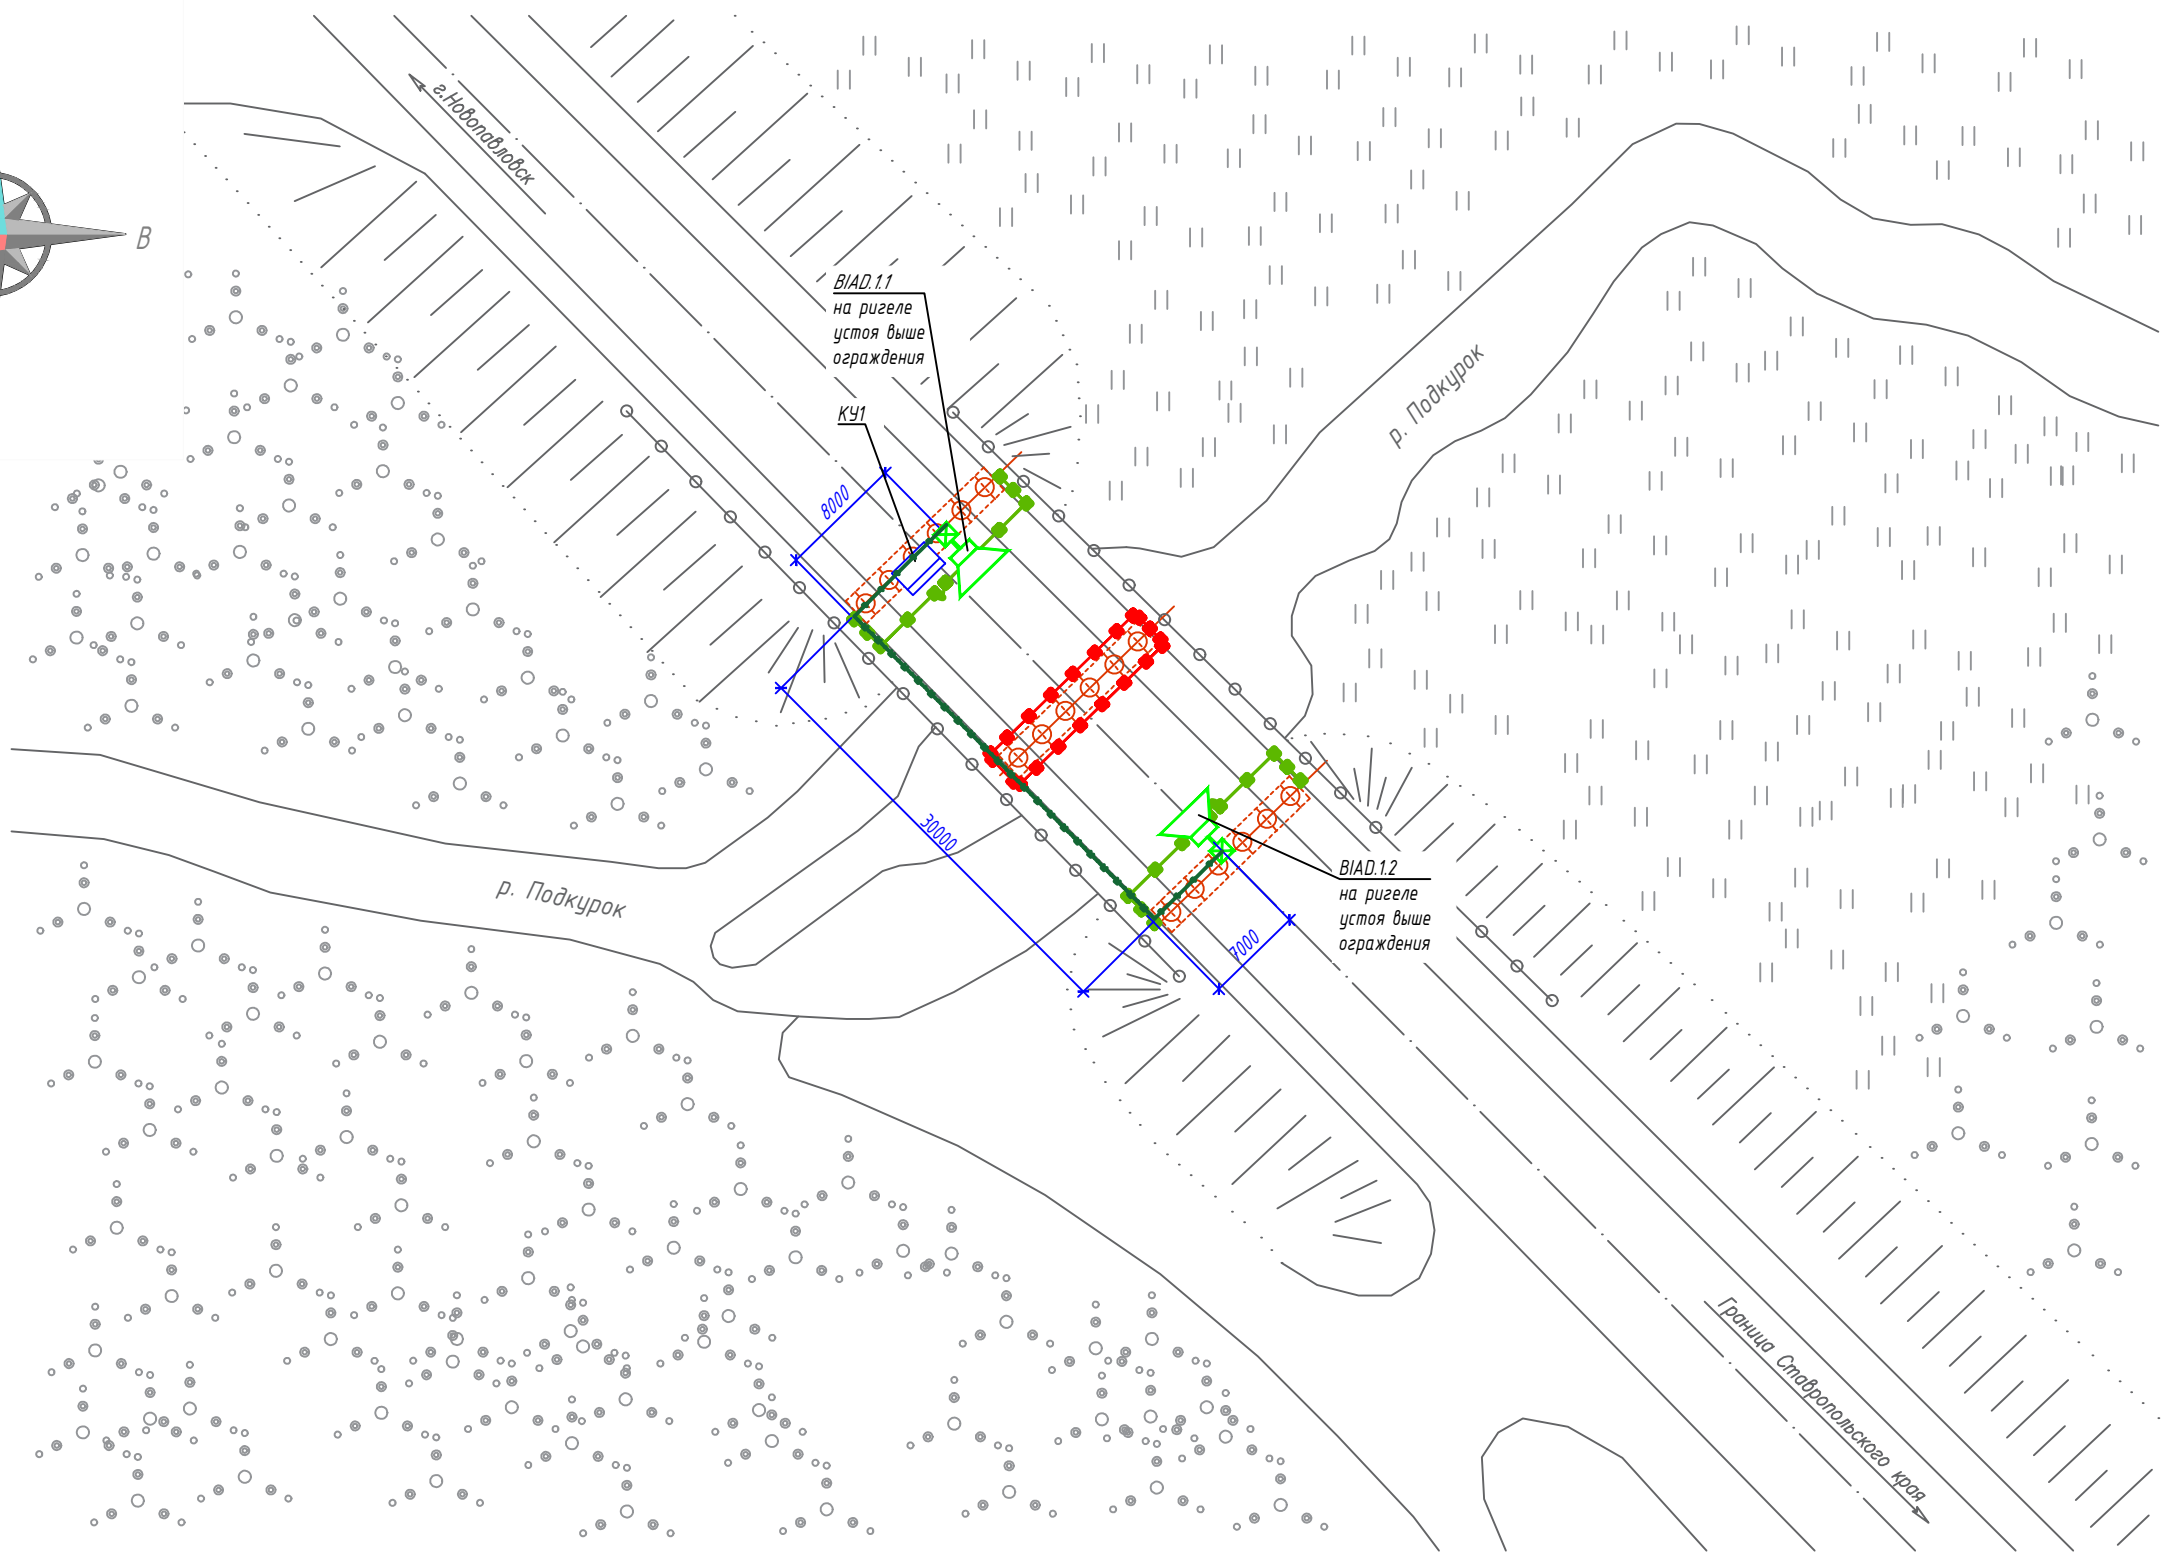


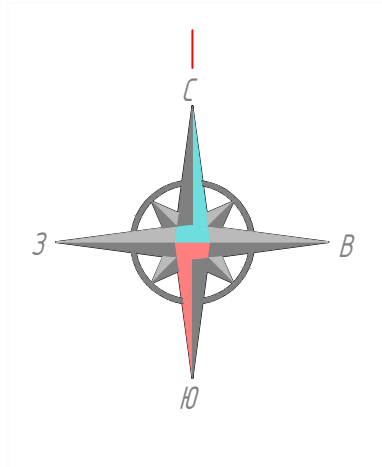

Условные обозначения

- ВИАД.2.1 - условное обозначение оконечного устройства (громкоговоритель);
- порядковый номер оконечного устройства (громкоговоритель);
- в пределах головного устройства подключения (контроллер);
- порядковый номер головного устройства (контроллер);
- условно-буквенное обозначение оконечного устройства (громкоговоритель);
- [Blue rectangle] - контроллер уличный (КУ);
- [Speaker icon] - IP-громкоговоритель;
- [Green line with dots] - кабельная трасса системы охранного оповещения (УТР) в лотке в подмостовом пространстве на подбесе;
- [Green line with dots] - кабельная трасса системы охранного оповещения (УТР) в коробе по устою;

Примечание :

1. Кабельные трассы см. лист "Схемы устройства кабельных трасс".

						НИИОПБ-04/2025-ТБ-РД-ССОЗ		
						Выполнение работ по разработке проектно-сметной документации на оснащение объектов транспортной инфраструктуры техническими средствами обеспечения транспортной безопасности, предусмотренных планами обеспечения транспортной безопасности объектов транспортной инфраструктуры		
Изм.	Кол.уч.	Лист	N док.	Подпись	Дата	Мост через реку Подкурок на км 41+703 автомобильной дороги Георгиевск - Новопавловск (в границах Ставропольского края)	Стадия	Лист
Разработал	Павлов				06.25		Р	3
Проверил	Белусов				06.25			
						План размещения оборудования и кабельных трасс системы связи и оповещения в подмостовом пространстве. М 1:500	 НАУЧНО-ИССЛЕДОВАТЕЛЬСКИЙ ИНСТИТУТ ПО ОБЕСПЕЧЕНИЮ ПОЖАРНОЙ БЕЗОПАСНОСТИ	
Н.контроль	Белусов				06.25			
ГИП	Павлов				06.25			