
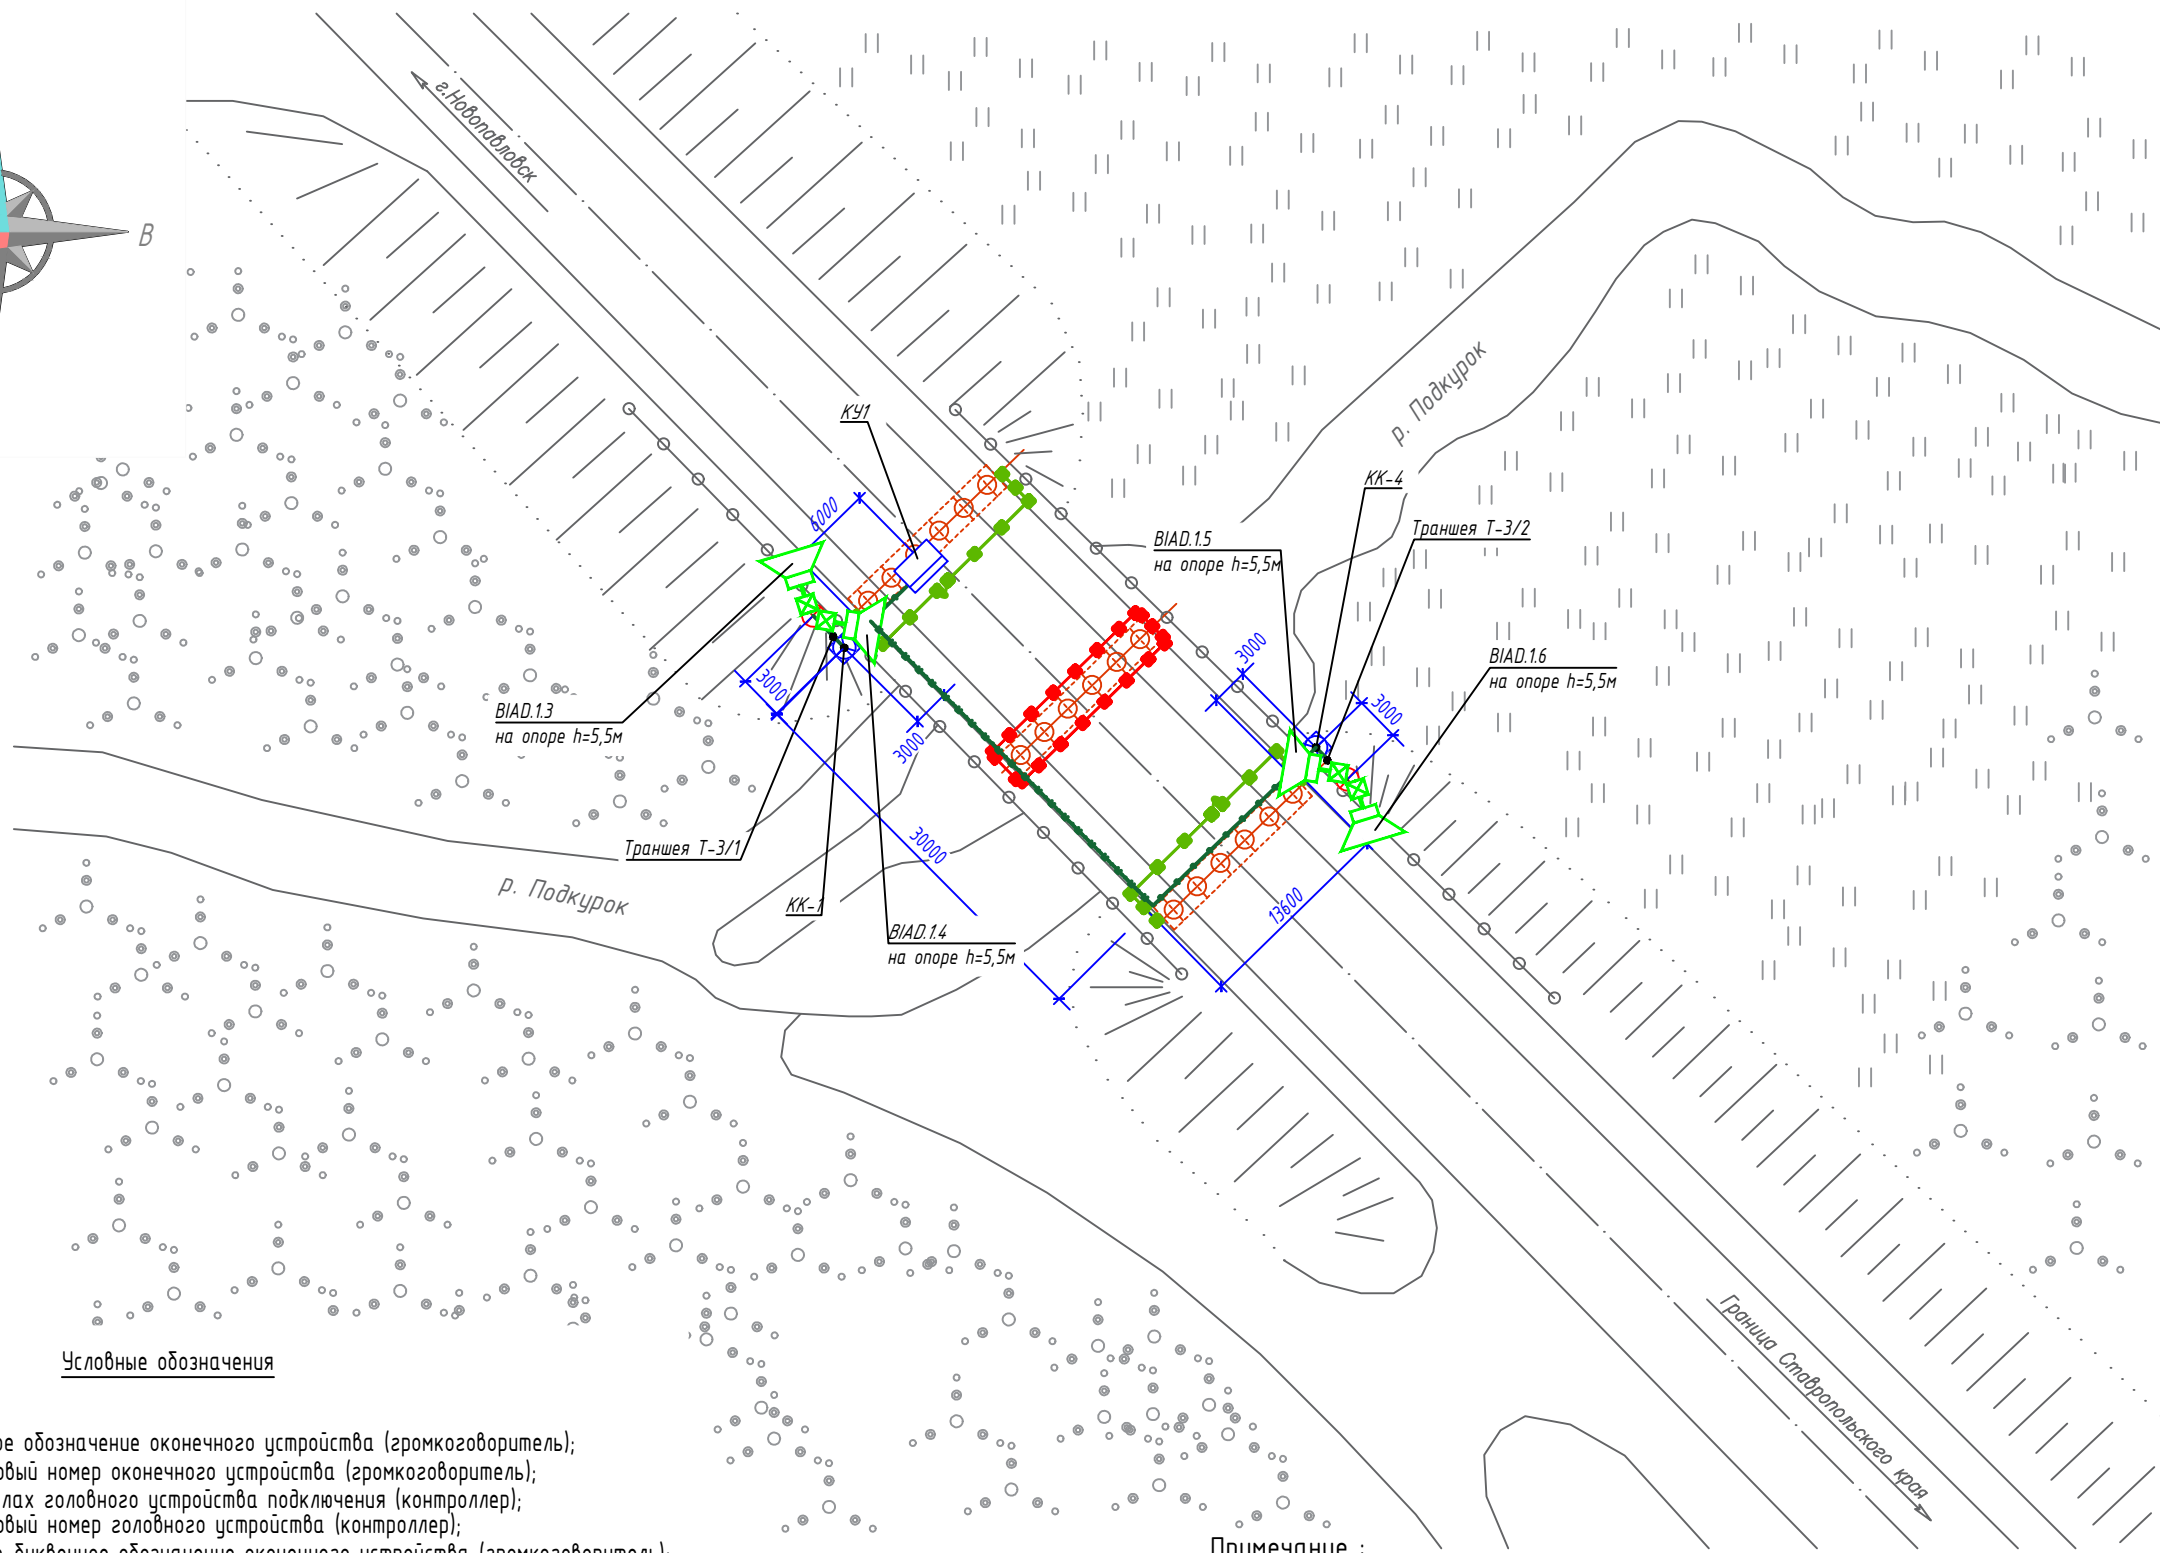


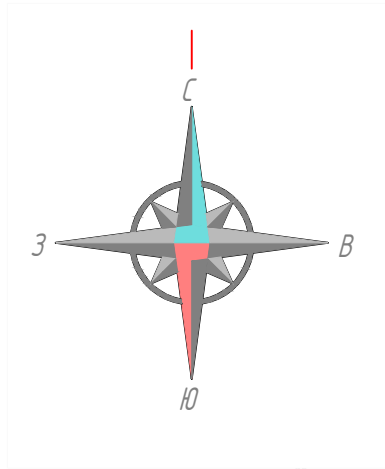

Условные обозначения

- ВИАД.2.1
- условное обозначение оконечного устройства (громкоговоритель);
 - порядковый номер оконечного устройства (громкоговоритель);
 - в пределах головного устройства подключения (контроллер);
 - порядковый номер головного устройства (контроллер);
 - условно-буквенное обозначение оконечного устройства (громкоговоритель);
- КУ1
- контроллер уличный (КУ);
- ГРМ
- IP-громкоговоритель;
- ОГКФ-7,0-ц
- проектируемая опора ОГКФ-7,0-ц
- СМ
- проектируемый смотровой колодец
- Кабельная трасса системы охранного оповещения (УТР) в лотке в подмостовом пространстве на подвесе
- Кабельная трасса системы охранного оповещения (УТР) в коробе по устью
- Кабельная трасса в трубе ПНД в траншее Т-3/3, Т-3/4 совместно с кабелями СВН и ССОИ

Примечание :

1. Кабельные трассы см. лист "Схемы устройства кабельных трасс".
2. Траншеи от сооружения до смотровых колодцев и опор см. лист "Схемы устройства кабельных траншей".
3. Смотровые колодцы см. лист "Схемы устройства смотровых колодцев".

						НИИОПБ-04/2025-ТБ-РД-ССОЗ			
						Выполнение работ по разработке проектно-сметной документации на оснащение объектов транспортной инфраструктуры техническими средствами обеспечения транспортной безопасности, предусмотренных планами обеспечения транспортной безопасности объектов транспортной инфраструктуры			
Изм.	Кол.уч.	Лист	N док.	Подпись	Дата				
Разработал	Павлов				06.25	Мост через реку Подкурок на км 41+703 автомобильной дороги Георгиевск - Новопавловск (в границах Ставропольского края)	Стадия	Лист	Листов
Проверил	Белоусов				06.25		Р	4	
						План размещения оборудования и кабельных трасс системы связи и оповещения в надмостовом пространстве. М 1:500	 НАУЧНО-ИССЛЕДОВАТЕЛЬСКИЙ ИНСТИТУТ ПО ОБЕСПЕЧЕНИЮ ПОЖАРНОЙ БЕЗОПАСНОСТИ		
Н.контроль	Белоусов				06.25				
ГИП	Павлов				06.25				