


Согласовано

Взам. инв. N

Подпись и дата

Инв. N подл

Позиция	Наименование	Кол - во	Прим .
1	Концевая опора В/ЛЗ - 10 кВ	1	
2	Провод В/ЛЗ - 10 кВ	3	
3	Комплектная трансформаторная подстанция столбового типа	1	

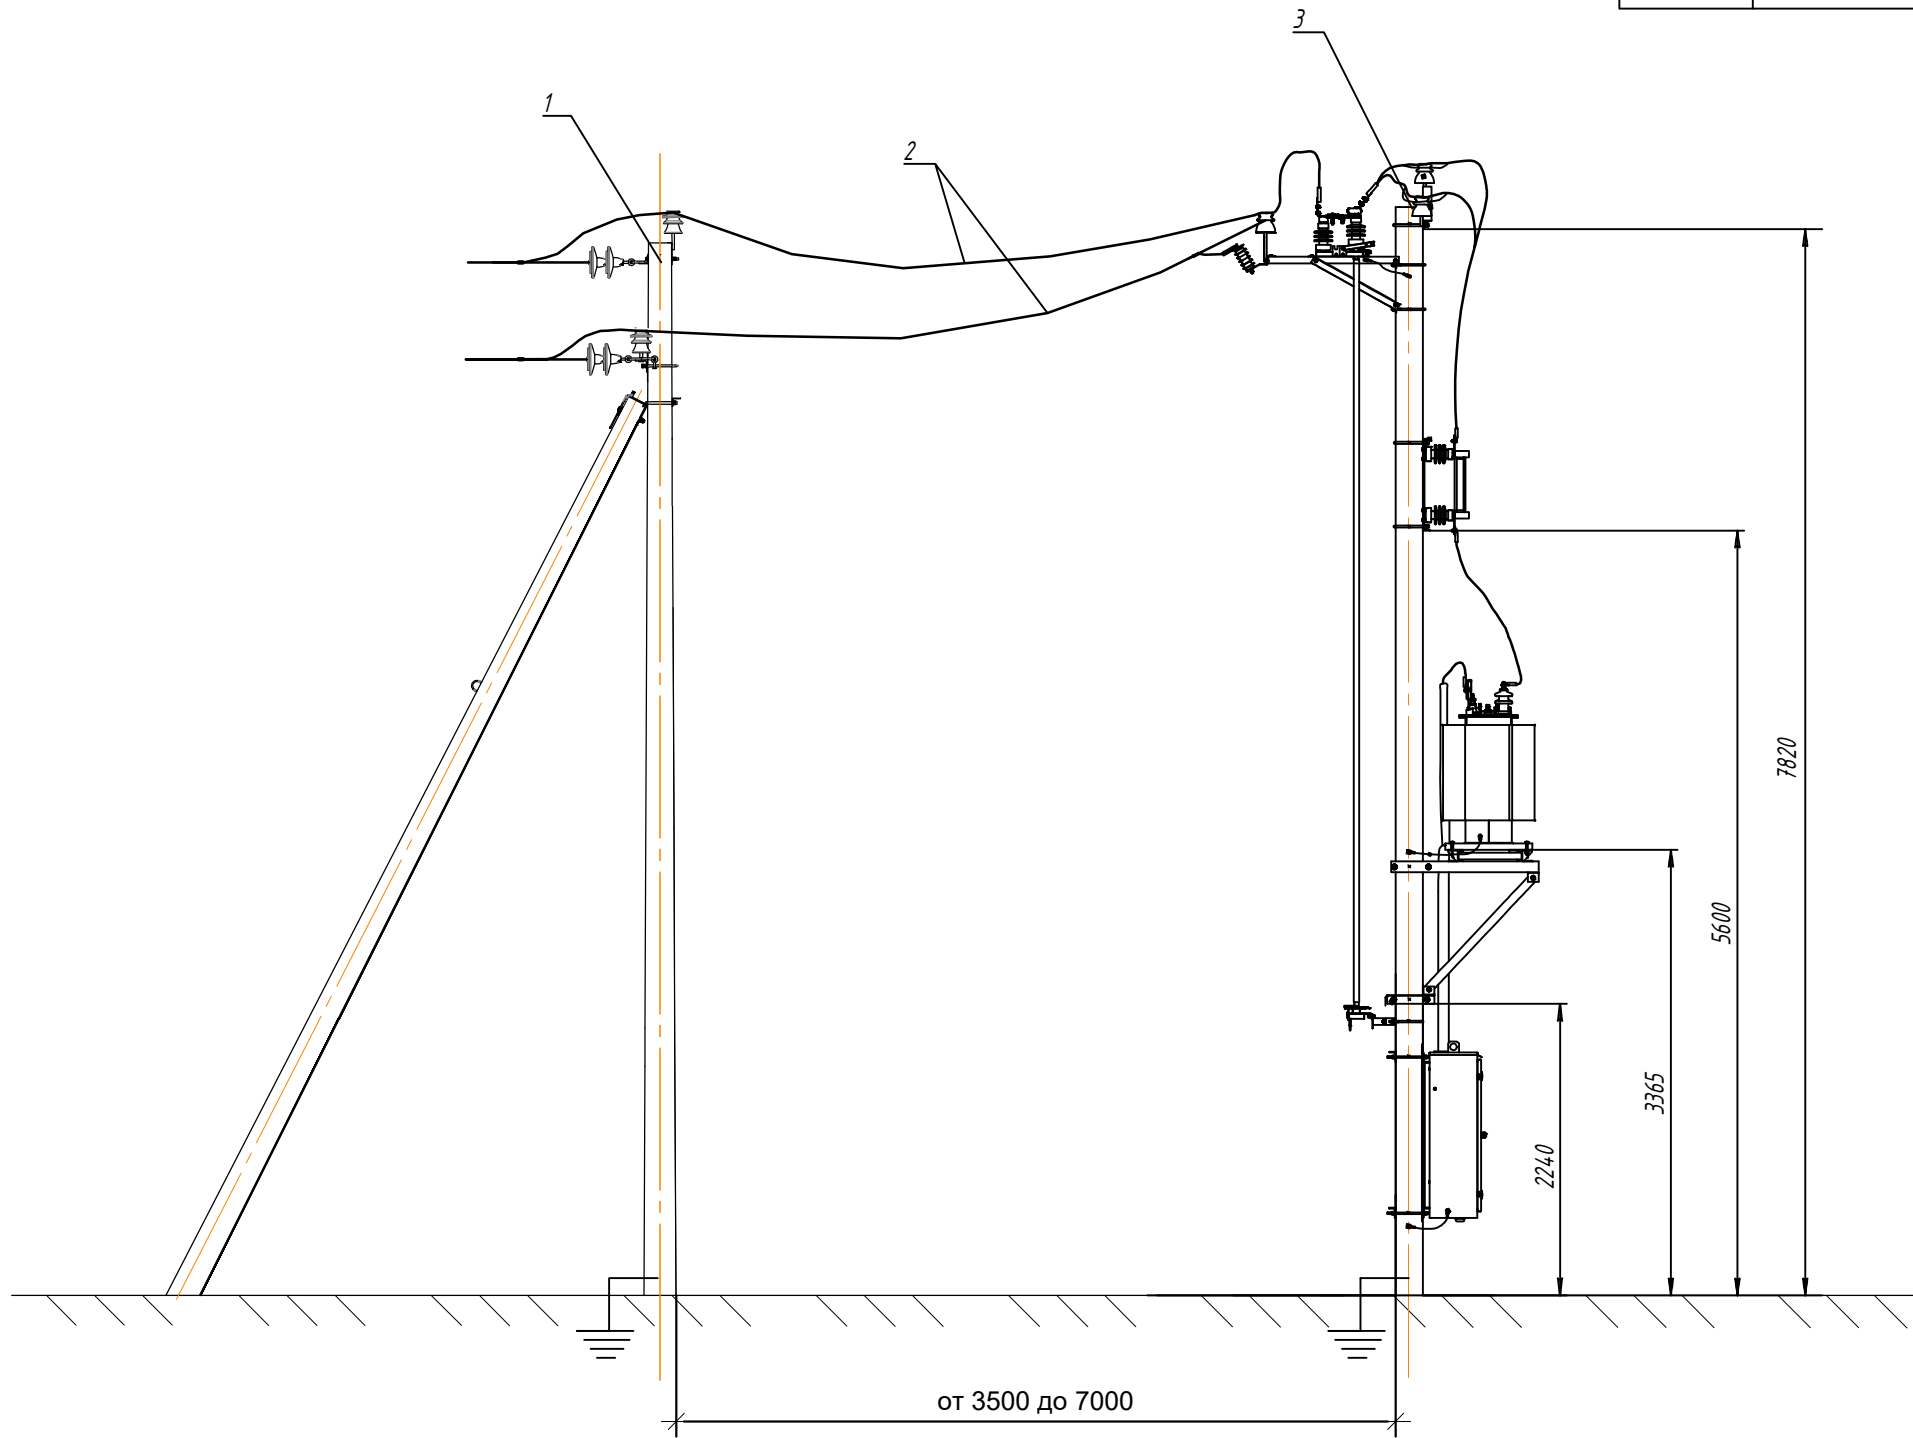

						НИИОПБ-04/2025-ТБ-РД-СЭЗ			
						Выполнение работ по разработке проектно-сметной документации на оснащение объектов транспортной инфраструктуры техническими средствами обеспечения транспортной безопасности, предусмотренных планами обеспечения транспортной безопасности объектов транспортной инфраструктуры			
Изм.	Кол.уч.	Лист	N док.	Подпись	Дата	Мост через реку Подкурок на км 41+703 автомобильной дороги Георгиевск - Новопавловск (в границах Ставропольского края)	Стадия	Лист	Листов
Разработал		Павлов			06.25		P	10	
Проверил		Белоусов			06.25	Столбовая трансформаторная подстанция с разъединителем СТП-10/10/0,23-1-У1. Подключение к ВЛЗ-10кВ. Общий вид	 НАУЧНО-ИССЛЕДОВАТЕЛЬСКИЙ ИНСТИТУТ ПО ОБЕСПЕЧЕНИЮ ПОЖАРНОЙ БЕЗОПАСНОСТИ		
Н.контроль		Белоусов			06.25				
ГИП		Павлов			06.25				