



Согласовано

	Взам. инв. N	
	Подпись и дата	
Инв. N подл		

Поз. обозначения	Наименование	Кол-во
1	Светодиодный прожектор	1 шт.
2	Коробка распределительная LWBA-R15	1 шт.
3	Устройство защиты ограничительного типа УЗП	1 шт.
4	Гермоввод комплектный	1 шт.
5	Вводная муфта для гофрированных труб	2 шт.
6	Металлорукав металлополимерный гибкий, герметичный	по плану
7	Кабель с медными жилами	по плану
8	Герметик кабельных вводов Stopaq FN 2100	0,05 кг.
9	Резьбовая шпилька оцинкованная М8х110	5 шт.
10	Химический анкер М8	5 шт.
11	Самоконтрящаяся гайка оцинкованная М8	5 шт.

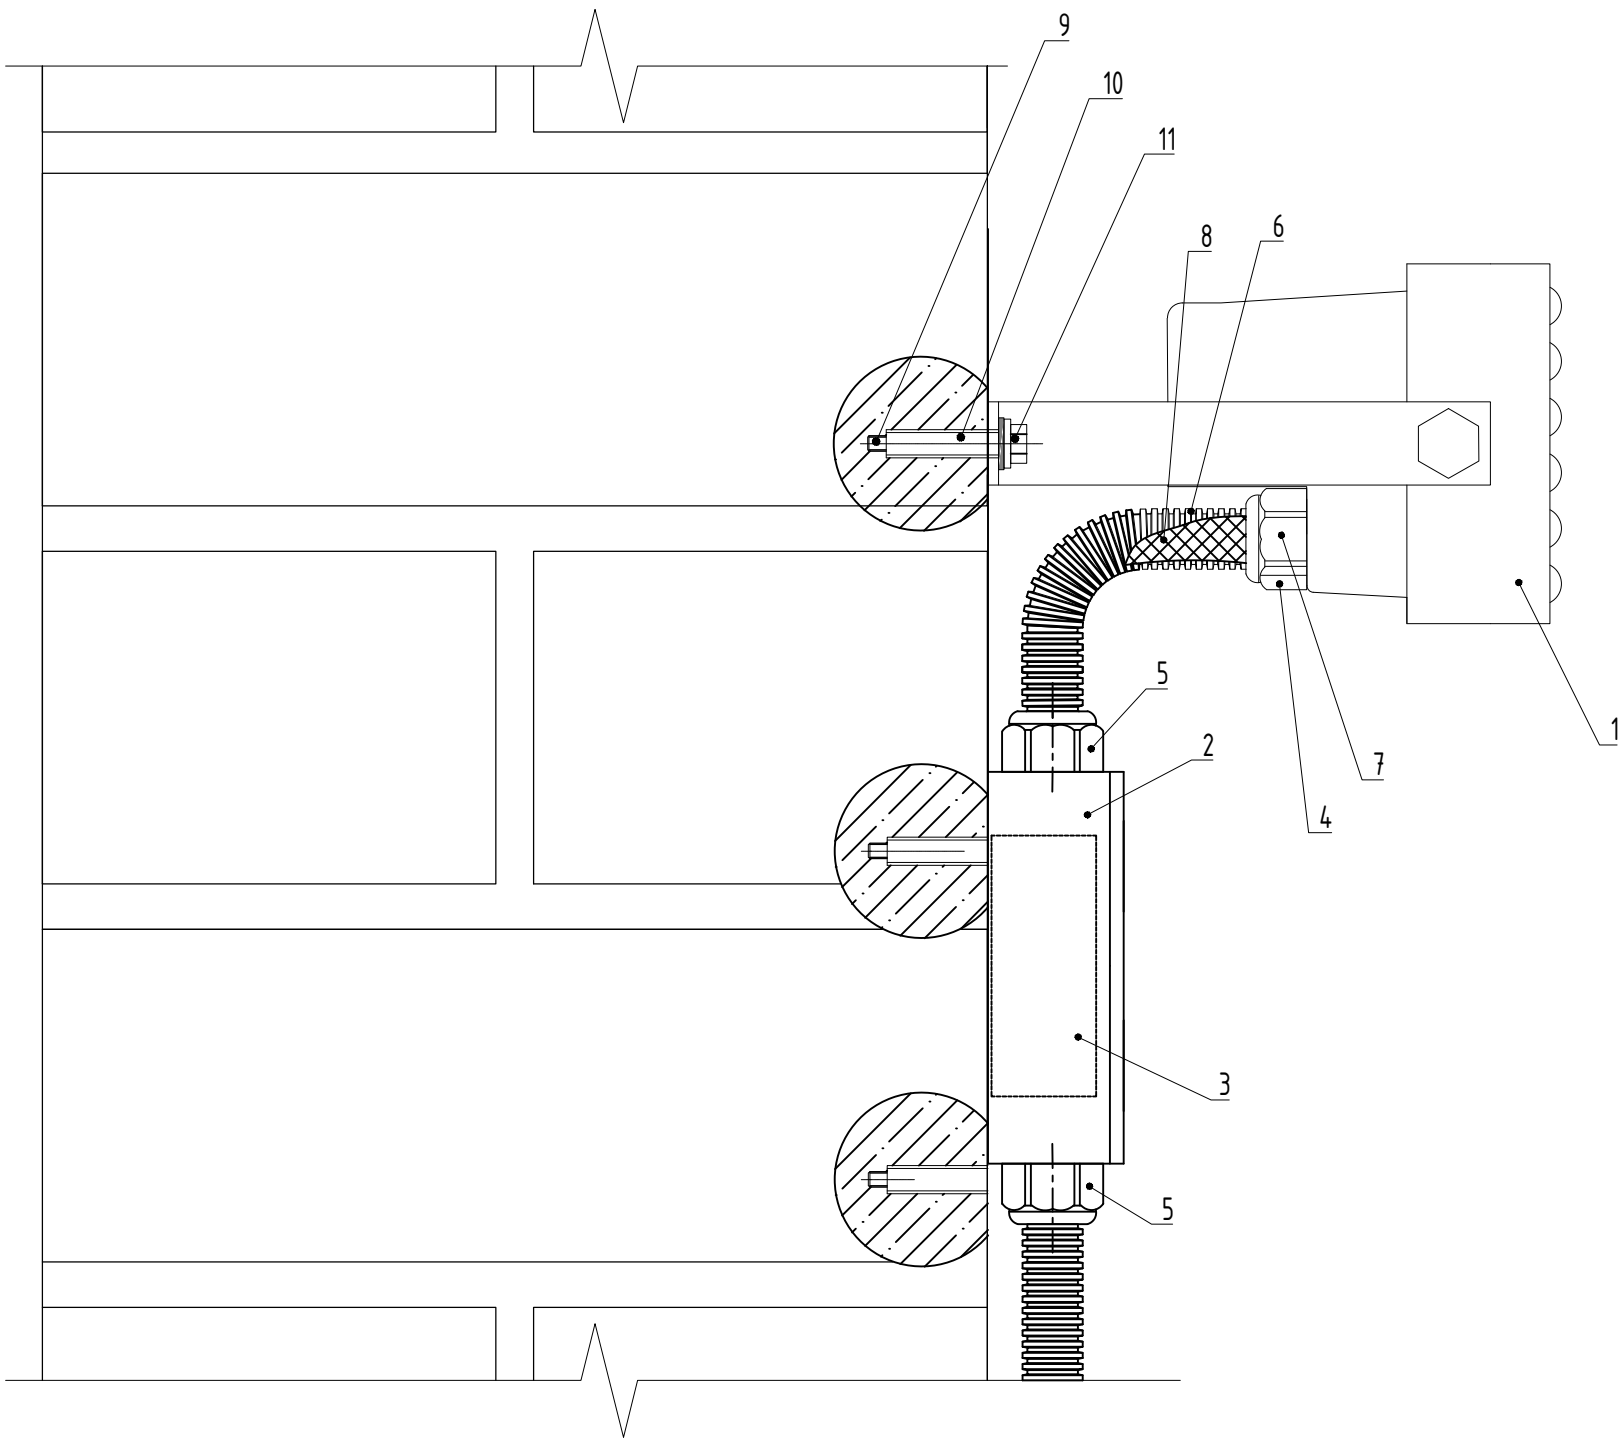

Монтажная схема крепления на химическом анкере

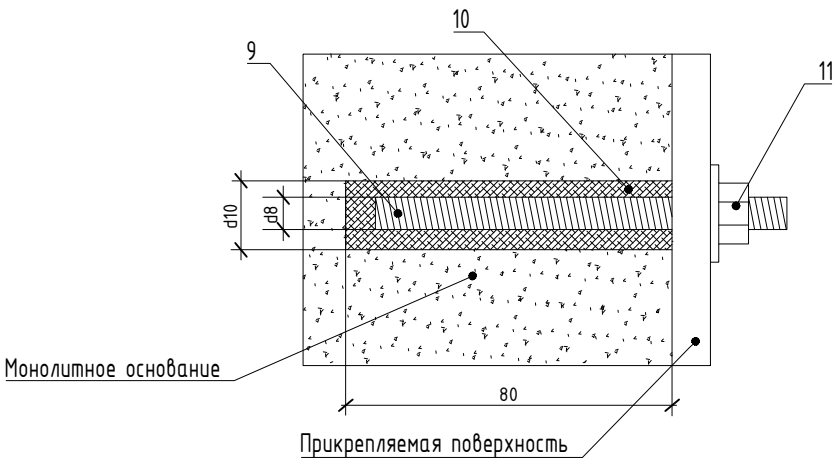

- Монтаж химических анкеров производить в следующей последовательности:
1. Просверлить буром или алмазной коронкой (согласовать с Заказчиком) отверстие d=10 мм и L=80 мм;
 2. Продуть отверстие воздухом для освобождения от мусора и пыли;
 3. Вкрутить (ЗАПРЕЩАЕТСЯ забивать молотком) с помощью установочного приспособления капсулу с хмсоставом в очищенное отверстие;
 4. Вкрутить (ЗАПРЕЩАЕТСЯ забивать молотком) с помощью шуруповерта или гаечного ключа резьбовую шпильку М8 в отверстие с хмсоставом и оставить до полного отвердевания (время отвердевания приведено в таблице ниже);
 5. После полного отвердевания с помощью гайки прикрепить насадку к основанию.

Температура основания (°C)	Время отвердевания (мин.)
-5..0	240
0..+10	45
+10..+20	20
>+20	10

ВНИМАНИЕ: время отвердевания указано для монтажа в сухие отверстия, оно удваивается в случае монтажа во влажные отверстия.

- Примечания
1. Внешний вид оборудования может отличаться. Приведено для справки.
 2. Оставить запас кабеля на разделку не менее 0,5 м.
 3. Выполнить маркировку кабеля согласно принципиальной схемы.
 4. Применять герметик кабельных вводов при температуре окружающей среды от -10 град С.

						НИИОПБ-04/2025-ТБ-РД-СЗЗ			
						Выполнение работ по разработке проектно-сметной документации на оснащение объектов транспортной инфраструктуры техническими средствами обеспечения транспортной безопасности, предусмотренных планами обеспечения транспортной безопасности объектов транспортной инфраструктуры			
Изм.	Кол.уч.	Лист	N док.	Подпись	Дата	Мост через реку Подкурок на км 41+703 автомобильной дороги Георгиевск - Новопавловск (в границах Ставропольского края)	Стадия	Лист	Листов
Разработал	Павлов				06.25		P	15	
Проверил	Белуосов				06.25	Схема установки светодиодного прожектора на монолитном основании	 НАУЧНО-ИССЛЕДОВАТЕЛЬСКИЙ ИНСТИТУТ ПО ОБЕСПЕЧЕНИЮ ПОЖАРНОЙ БЕЗОПАСНОСТИ		
Н.контроль	Белуосов				06.25				
ГИП	Павлов				06.25				