


Схема размещения оборудования в контроллере уличном

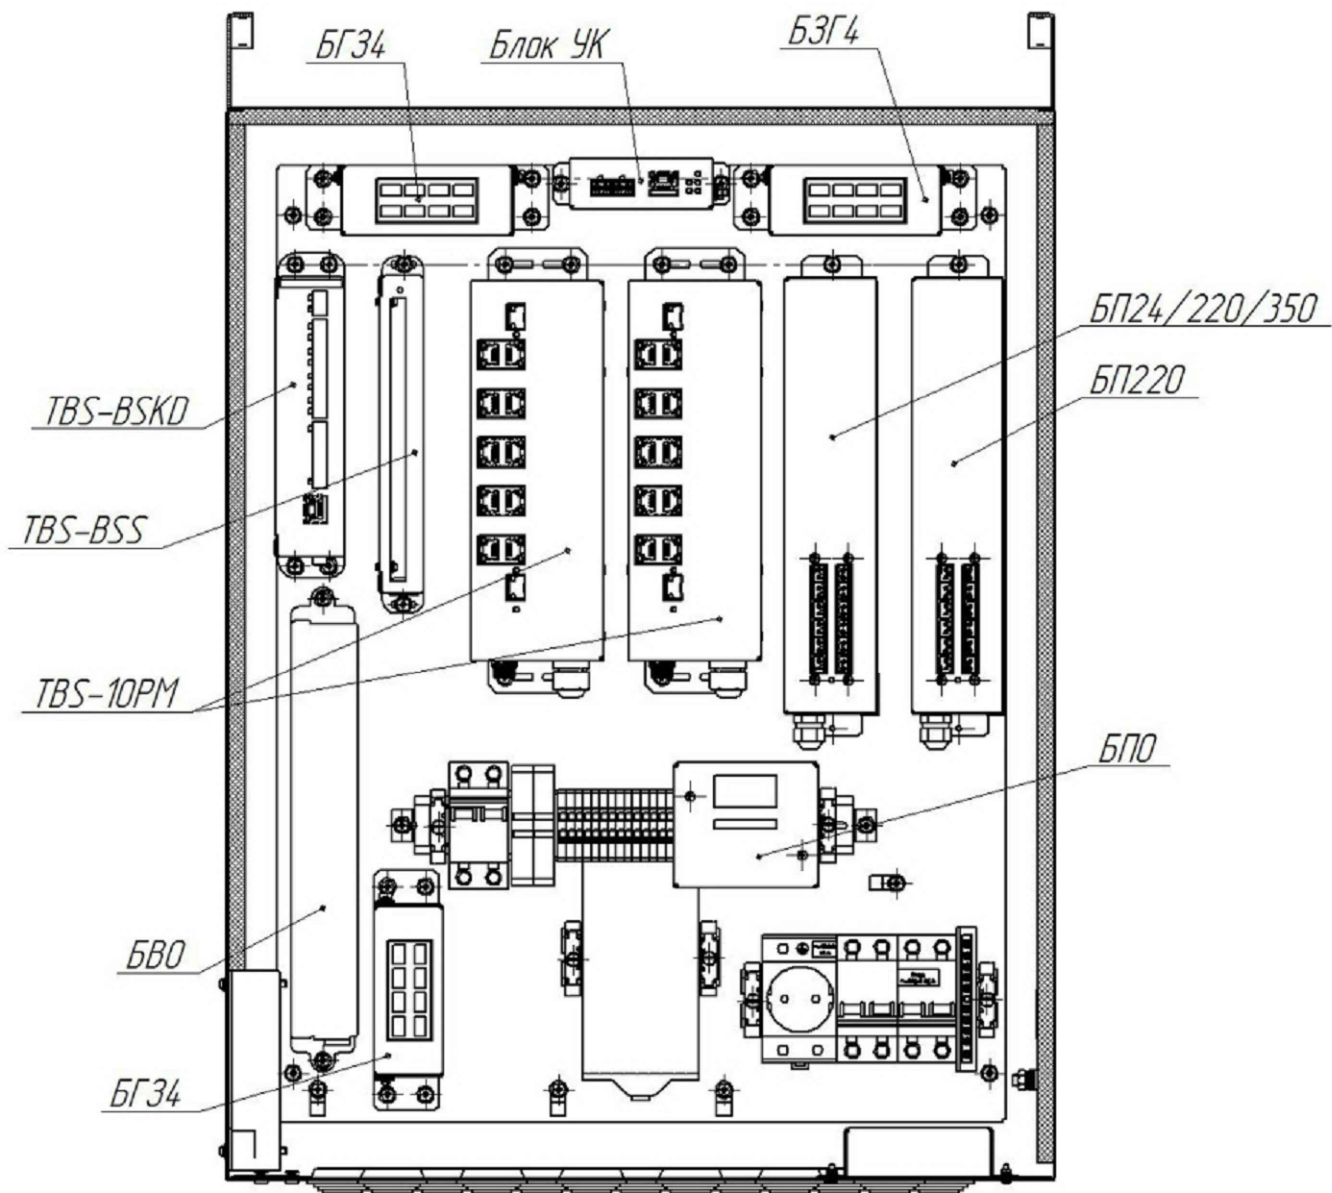

Согласовано

Взам. инв. N

Подпись и дата

Инв. N подл

НИИОПБ-04/2025-ТБ-РД-СЭЗ

Выполнение работ по разработке проектно-сметной документации на оснащение объектов транспортной инфраструктуры техническими средствами обеспечения транспортной безопасности, предусмотренных планами обеспечения транспортной безопасности объектов транспортной инфраструктуры

Изм.	Кол.уч.	Лист	N док.	Подпись	Дата
Разработал		Павлов			06.25
Проверил		Белоусов			06.25
Н.контр.		Белоусов			06.25
ГИП		Павлов			06.25

Мост через реку Подкурок на км 41+703
автомобильной дороги Георгиевск - Новопавловск
(в границах Ставропольского края)

Стадия	Лист	Листов
Р	16	

Схема размещения оборудования в контроллере уличном



НАУЧНО-ИССЛЕДОВАТЕЛЬСКИЙ
ИНСТИТУТ ПО ОБЕСПЕЧЕНИЮ
ПОЖАРНОЙ БЕЗОПАСНОСТИ