


Согласовано

Взам. инв. N

Подпись и дата

Инв. N подл

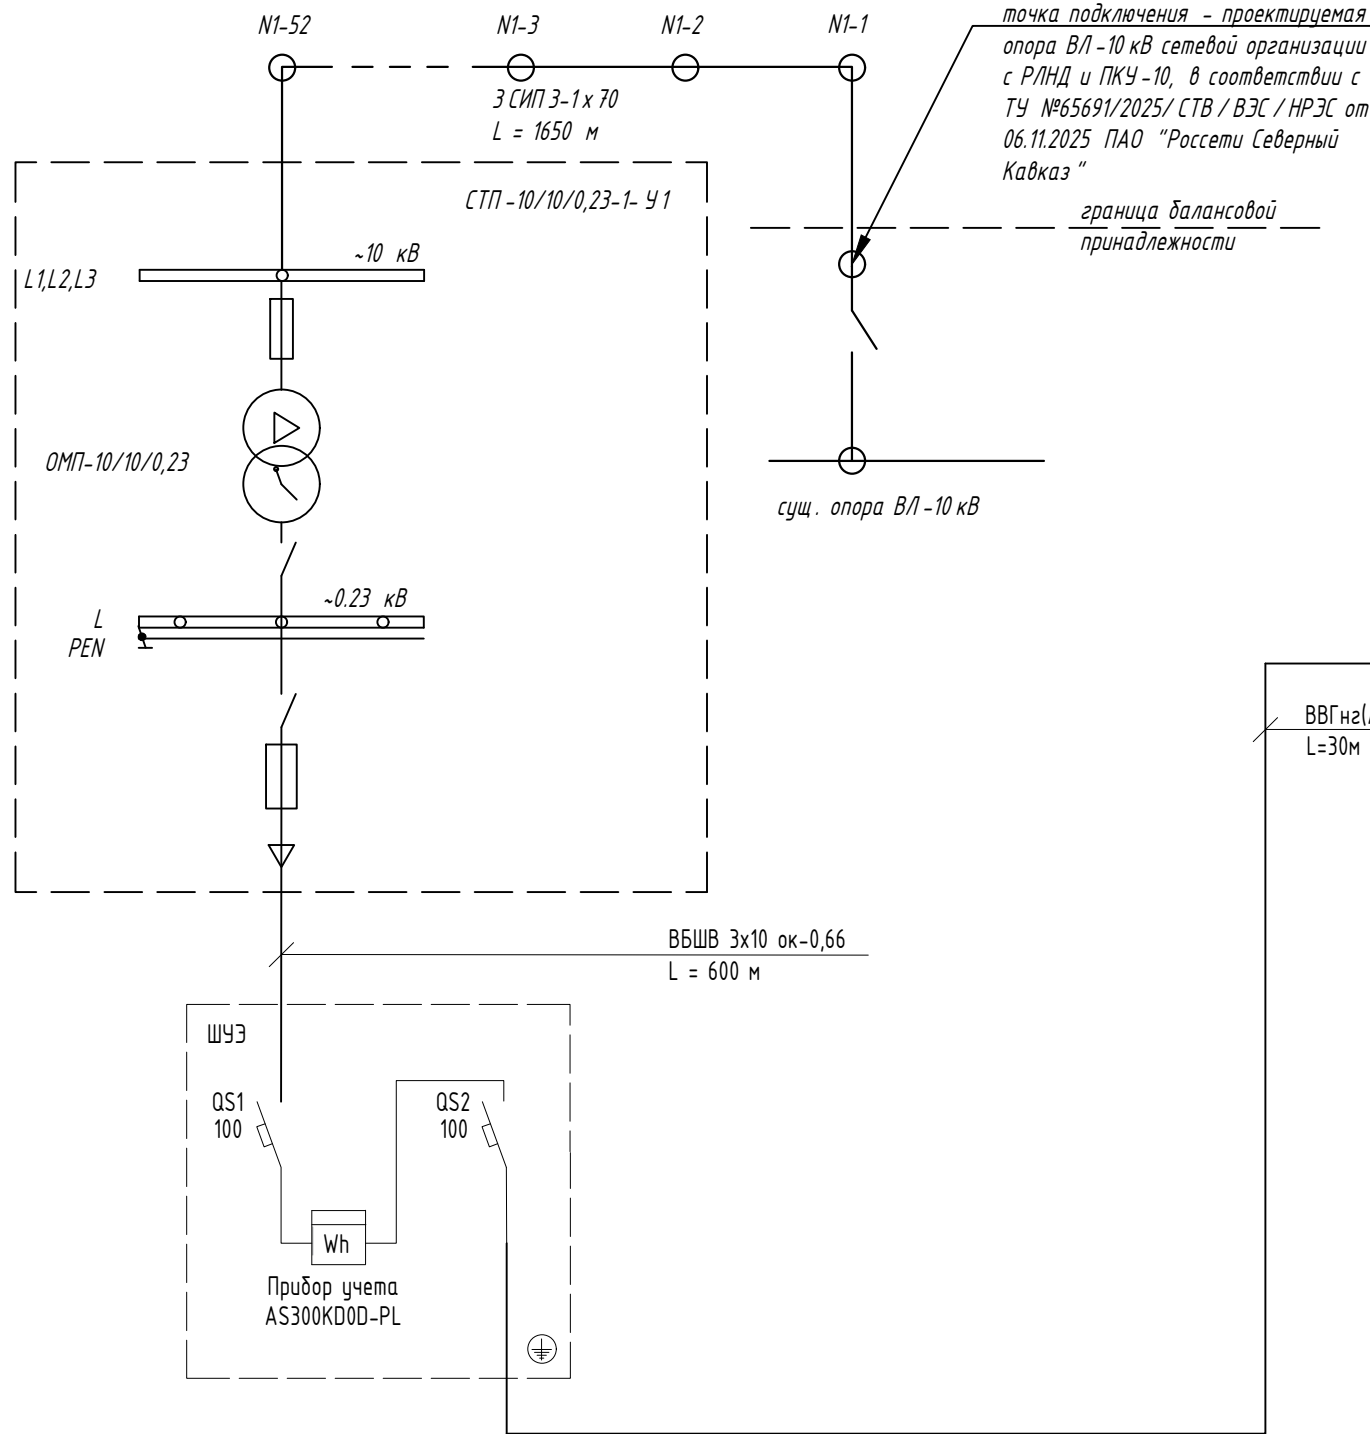

- Примечание:
- Расчет по потере напряжения выполняется без учета реактивного сопротивления линии.
 - Потери напряжения в групповых сетях не превышают 5%.
 - В соответствии с расчетом токов однофазного короткого замыкания, время срабатывания защиты при К.З. у самых удаленных потребителей составляет не более 0,4 с.

РАСЧЕТ ЭЛЕКТРИЧЕСКИХ НАГРУЗОК

№ п/п	НАИМЕНОВАНИЕ ЭЛЕКТРОПРИЕМНИКА	Р _{уст.} , кВт	К _с	cosφ	tgφ	Р _{р.} , кВт	Q _{р.} , кВА	S _{р.} , кВА	I _{р.} , А
1	2	3	4	5	6	7	8	9	10
1	Коммутаторы уличные КУ1	1,480	1,000	0,850	0,620	1,480	0,916	1,740	2,645
	ИТОГО:	1,480	1,000	0,850	0,620	1,480	0,916	1,740	2,645

						НИИОПБ-04/2025-ТБ-РД-СЗЗ			
						Выполнение работ по разработке проектно-сметной документации на оснащение объектов транспортной инфраструктуры техническими средствами обеспечения транспортной безопасности, предусмотренных планами обеспечения транспортной безопасности объектов транспортной инфраструктуры			
Изм.	Кол.уч.	Лист	N док.	Подпись	Дата	Мост через реку Подкурок на км 41+703 автомобильной дороги Георгиевск - Новопавловск (в границах Ставропольского края)	Стадия	Лист	Листов
Разработал	Павлов				06.25		Р	2	
Проверил	Белуцов				06.25				
Н.контроль	Белуцов				06.25	Принципиальная схема системы электроснабжения		НАУЧНО-ИССЛЕДОВАТЕЛЬСКИЙ ИНСТИТУТ ПО ОБЕСПЕЧЕНИЮ ПОЖАРНОЙ БЕЗОПАСНОСТИ	
ГИП	Павлов				06.25				