
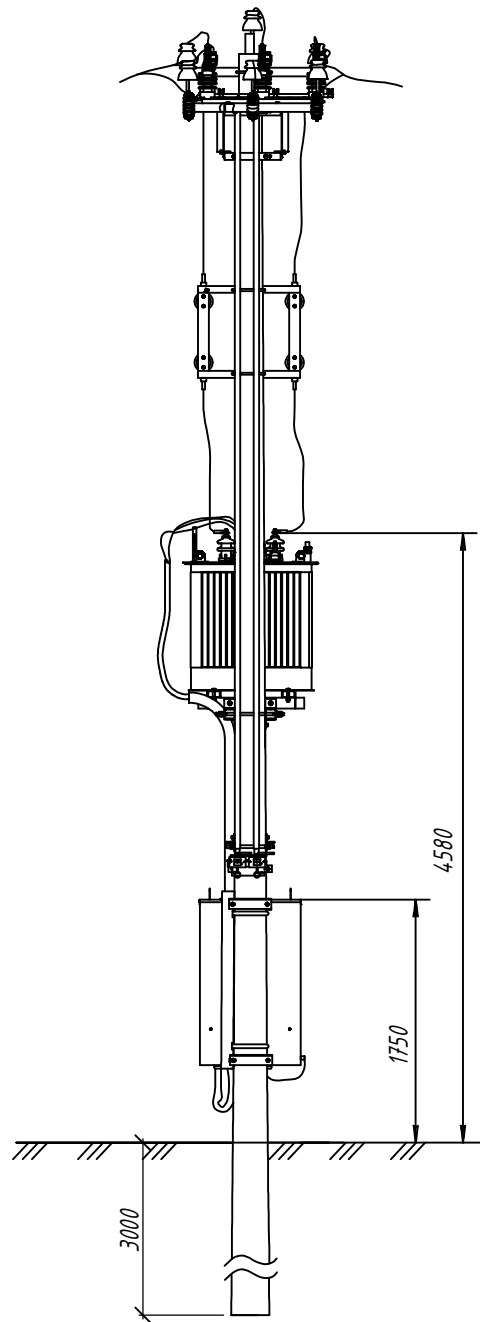


Согласовано

Инв. N подл	Подпись и дата	Взам. инв. N

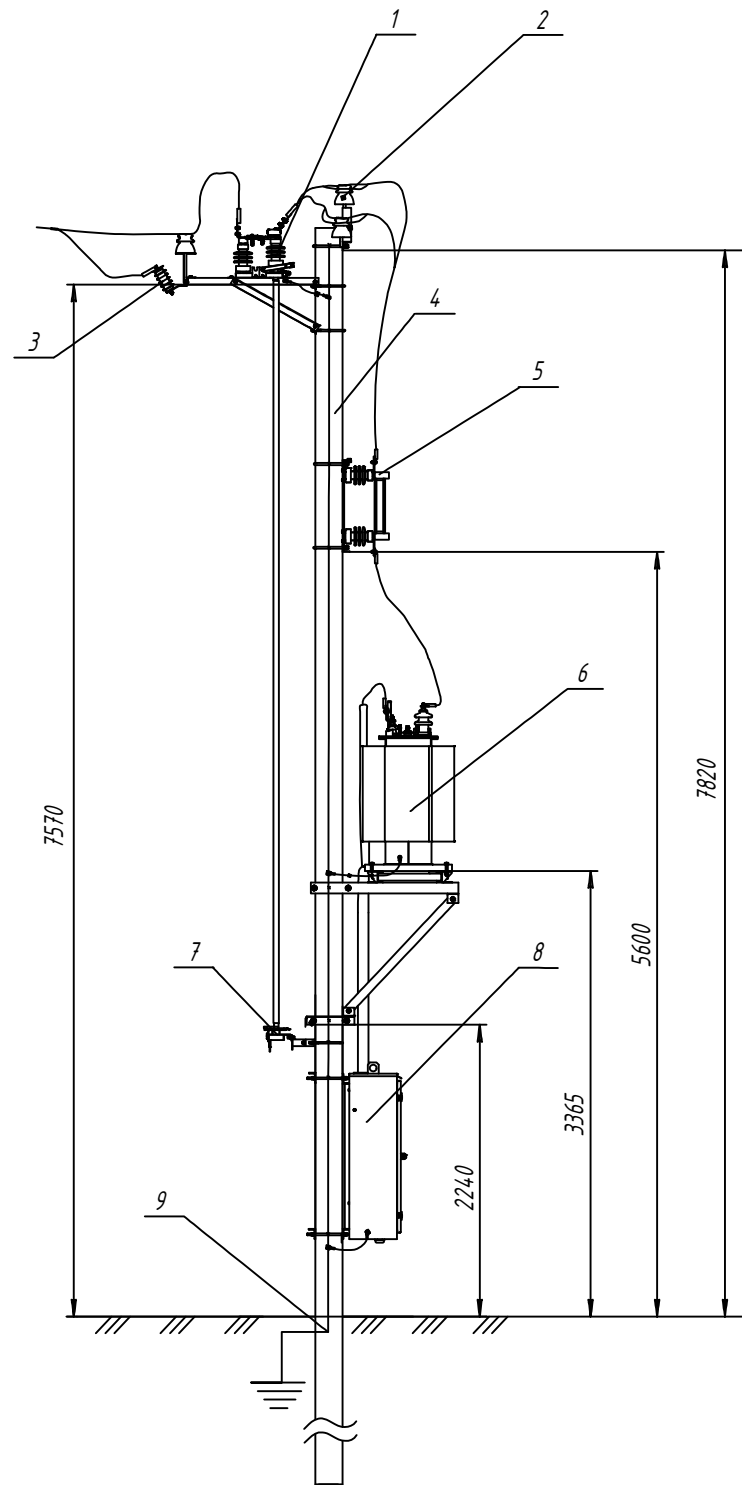

Позиция	Наименование	Кол - во	Прим .
1	Разъединитель 10(6) кВ	1	
2	Штыревой изолятор	3	
3	Ограничитель перенапряжения 10(6) кВ	3	
4	Стойка СВ -110-5	1	
5	Предохранитель ПКТ -10(6) кВ	3	
6	Силовой трансформатор ОМП	1	
7	Привод разъединителя	1	
8	Шкаф РУНН -0,23 кВ	1	
9	Заземляющий спуск к контуру заземления	4	

						НИИОПБ-04/2025-ТБ-РД-СЗЗ			
						Выполнение работ по разработке проектно-сметной документации на оснащение объектов транспортной инфраструктуры техническими средствами обеспечения транспортной безопасности, предусмотренных планами обеспечения транспортной безопасности объектов транспортной инфраструктуры			
Изм.	Кол.уч.	Лист	N док.	Подпись	Дата	Мост через реку Подкурок на км 41+703 автомобильной дороги Георгиевск - Новопавловск (в границах Ставропольского края)	Стадия	Лист	Листов
Разработал	Павлов				06.25		Р	9	
Проверил	Белоусов				06.25	Столбовая трансформаторная подстанция с разъединителем СТП-10/10/0,23-1-У1. Общий вид	 НАУЧНО-ИССЛЕДОВАТЕЛЬСКИЙ ИНСТИТУТ ПО ОБЕСПЕЧЕНИЮ ПОЖАРНОЙ БЕЗОПАСНОСТИ		
Н.контроль	Белоусов				06.25				
ГИП	Павлов				06.25				