


M 1:500

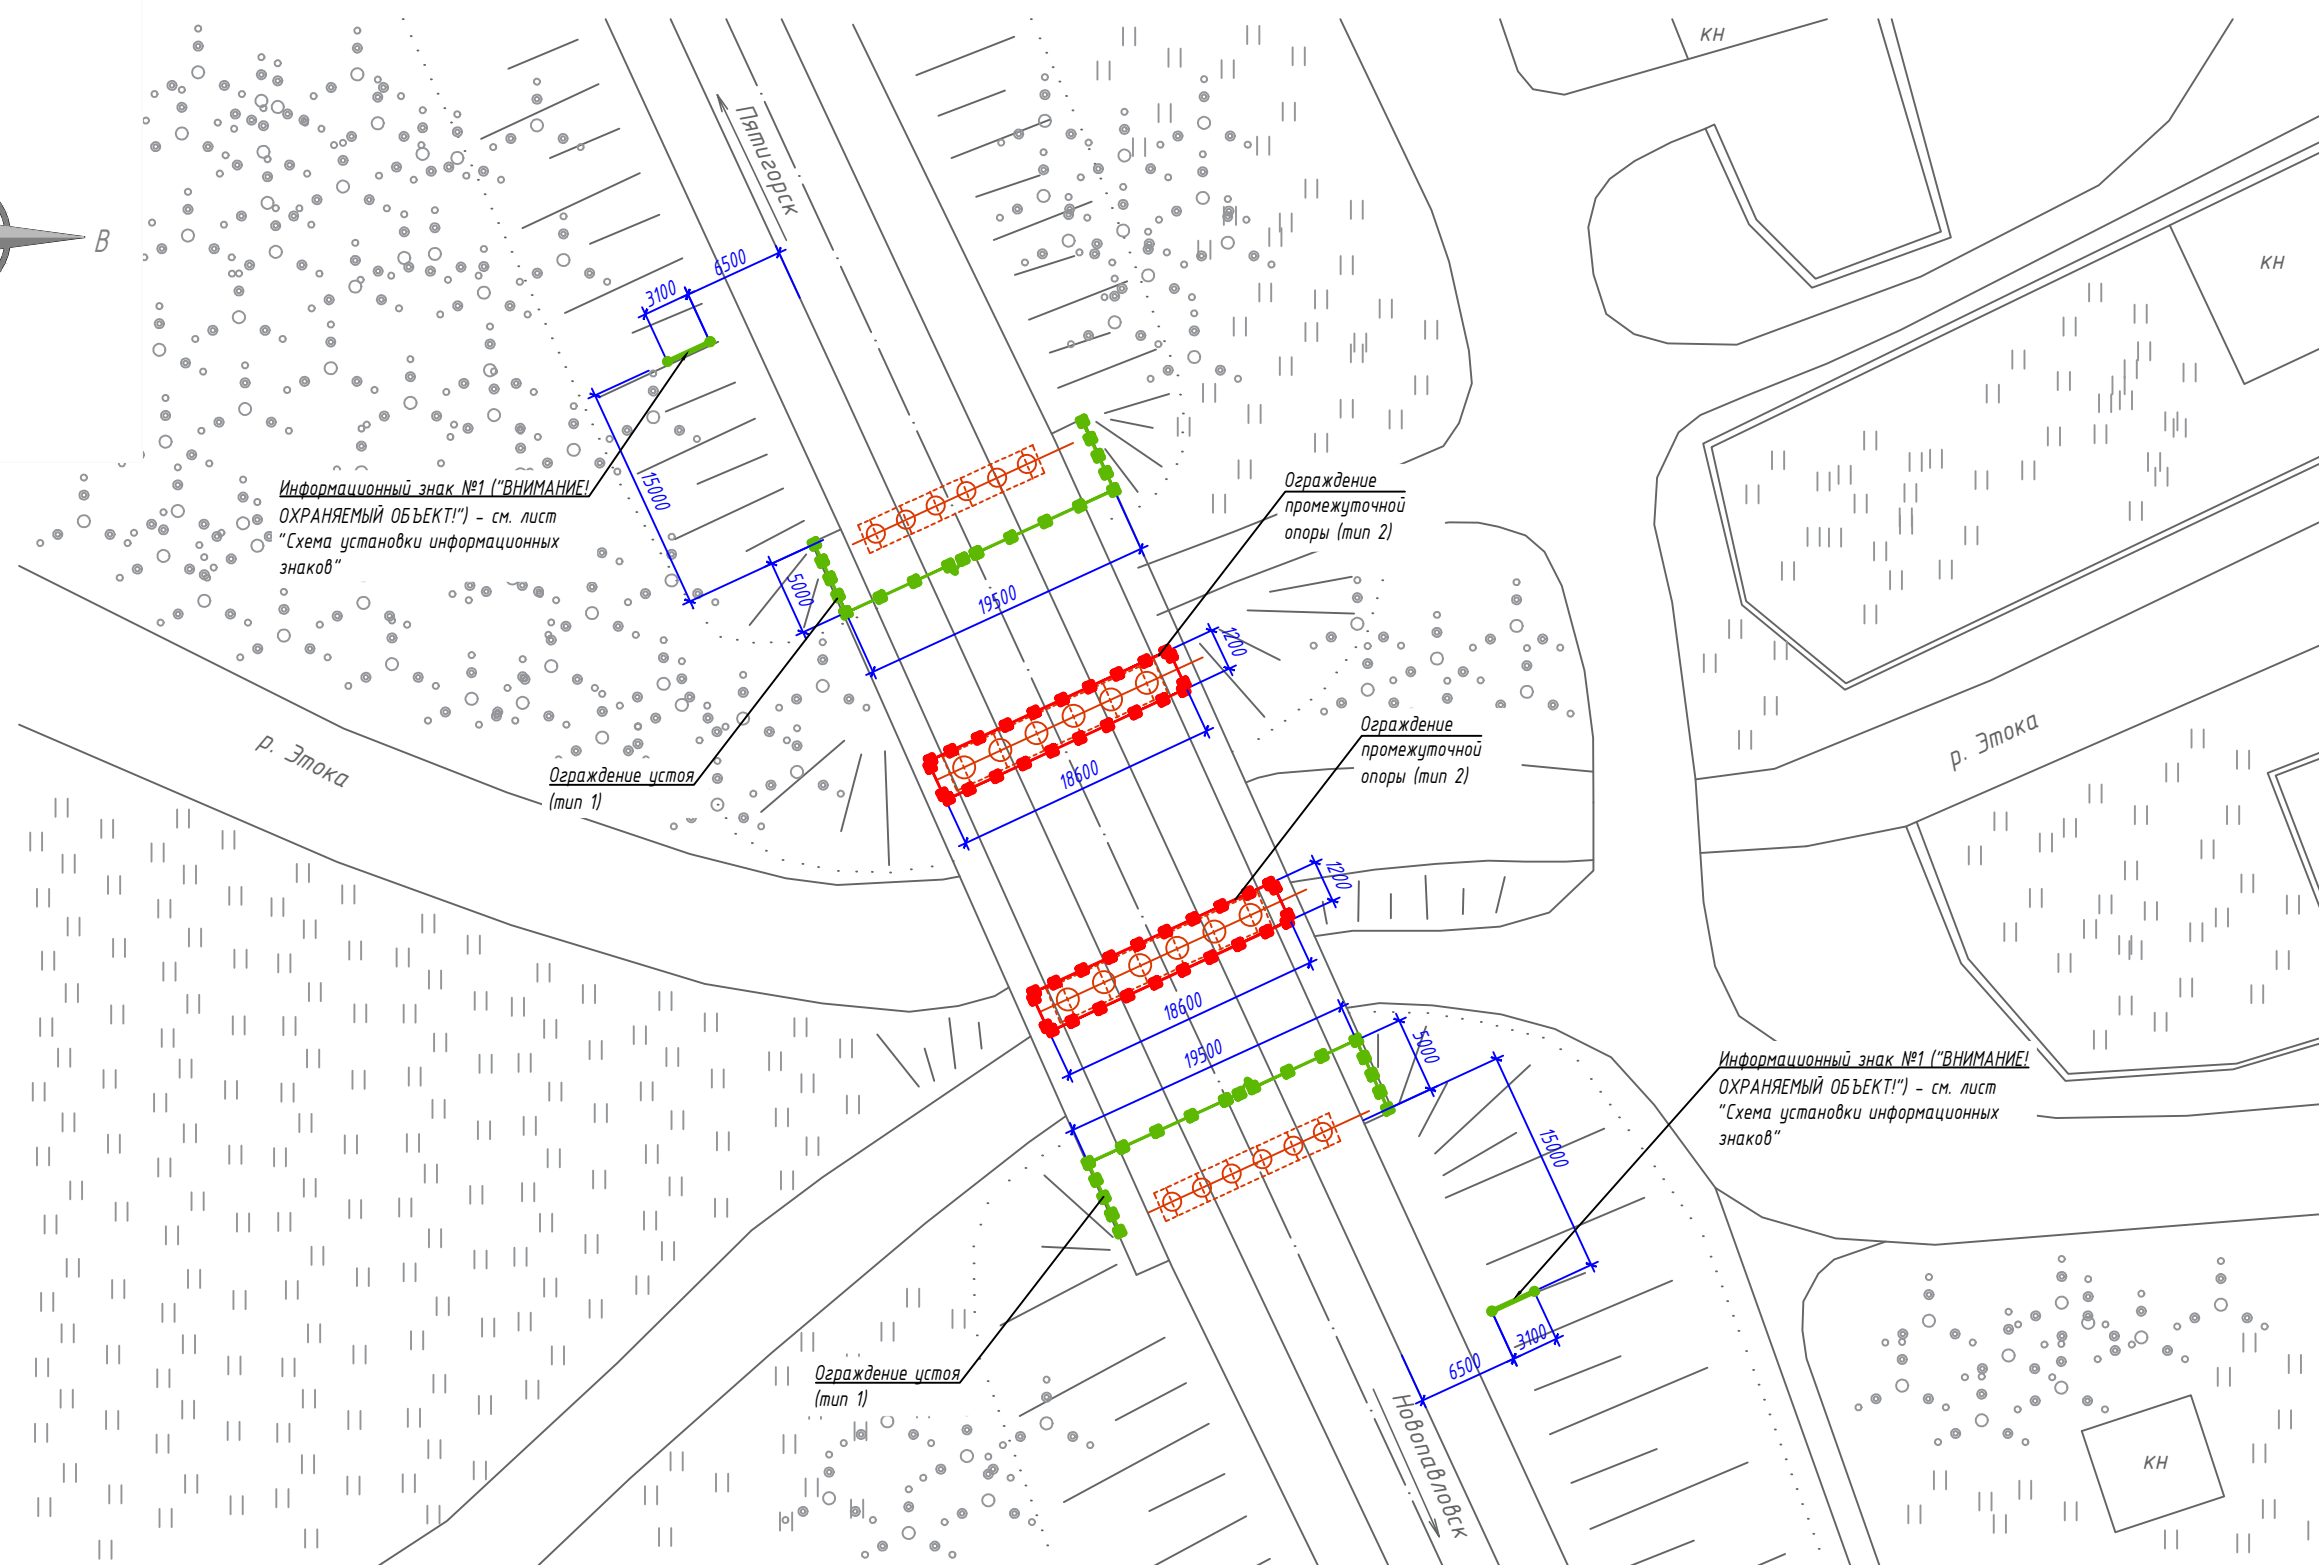

						НИИОПБ-04/2025-ТБ-РД-ИС4			
						Выполнение работ по разработке проектно-сметной документации на оснащение объектов транспортной инфраструктуры техническими средствами обеспечения транспортной безопасности, предусмотренных планами обеспечения транспортной безопасности объектов транспортной инфраструктуры			
Изм.	Кол.уч.	Лист	N док.	Подпись	Дата				
Разработал		Павлов			06.25	Мост через р. Этока на км 43+865 автомобильной дороги Новопавловск - Зольская - Пятигорск	Стадия	Лист	Листов
Проверил		Белоусов			06.25		Р	2	
Н.контроль		Белоусов			06.25	План расположения инженерных сооружений на опорах, устоях. М 1:500		НАУЧНО-ИССЛЕДОВАТЕЛЬСКИЙ ИНСТИТУТ ПО ОБЕСПЕЧЕНИЮ ПОЖАРНОЙ БЕЗОПАСНОСТИ	
ГИП		Павлов			06.25				

Согласовано

Взам. инв. N

Подпись и дата

Инв. N подл