




M 1:100

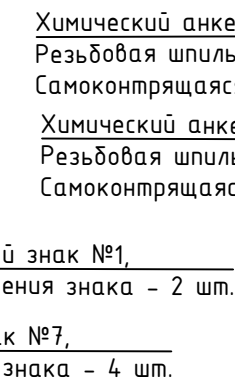

M 1:100

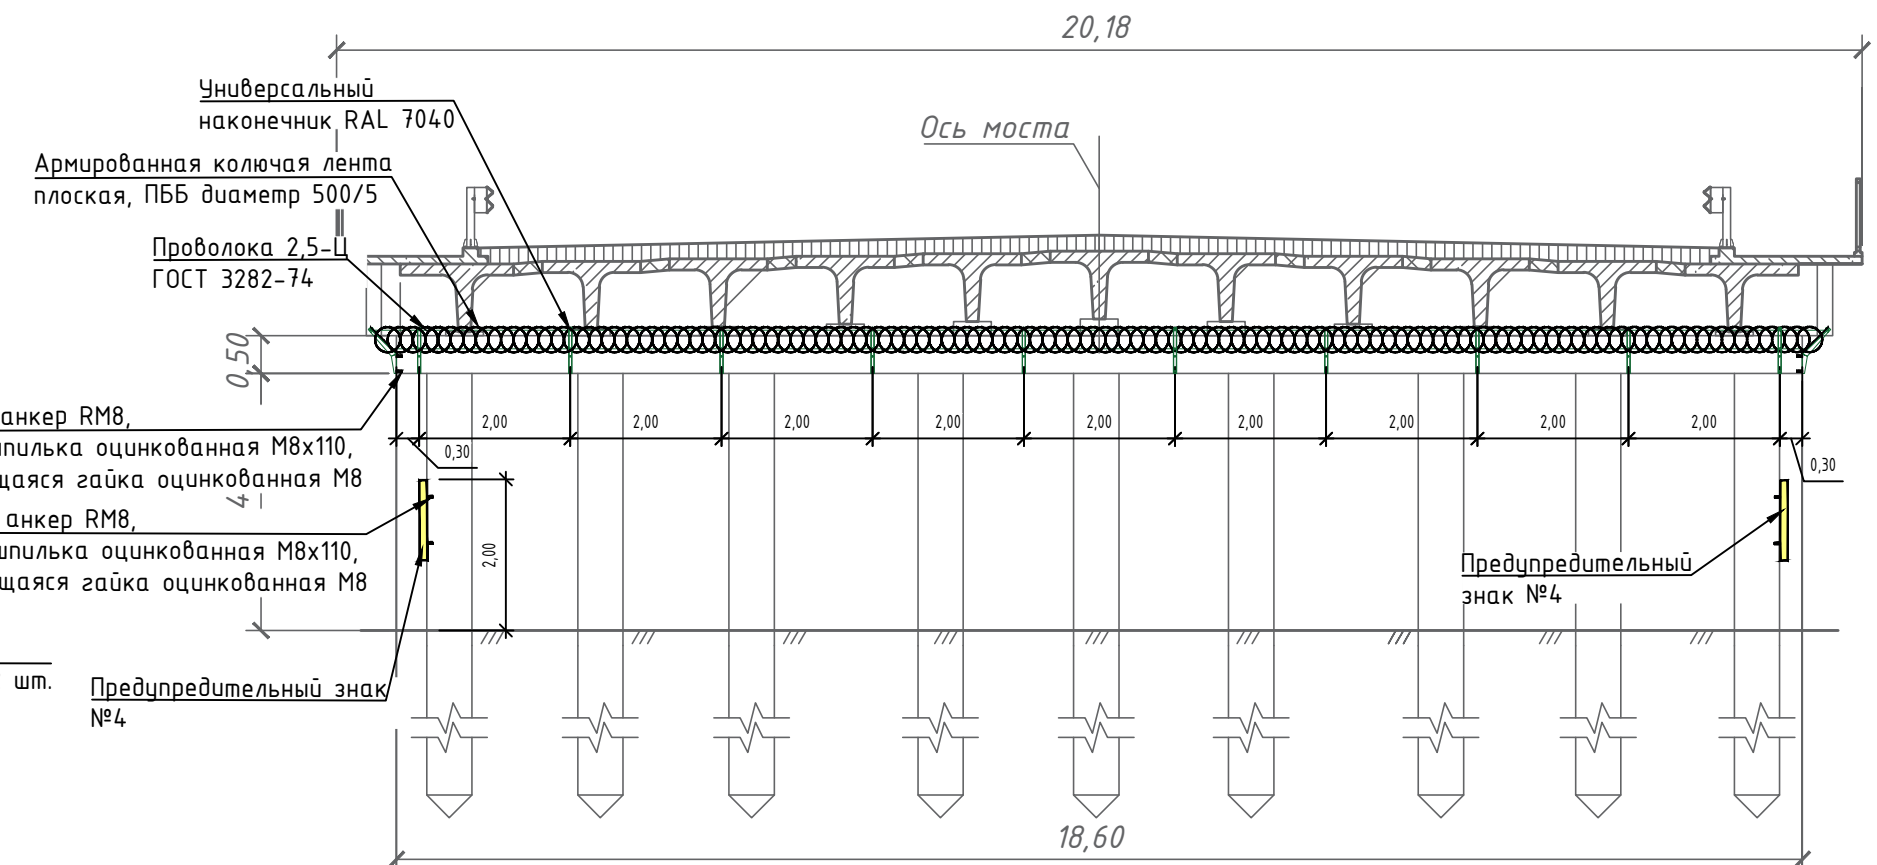

M 1:200

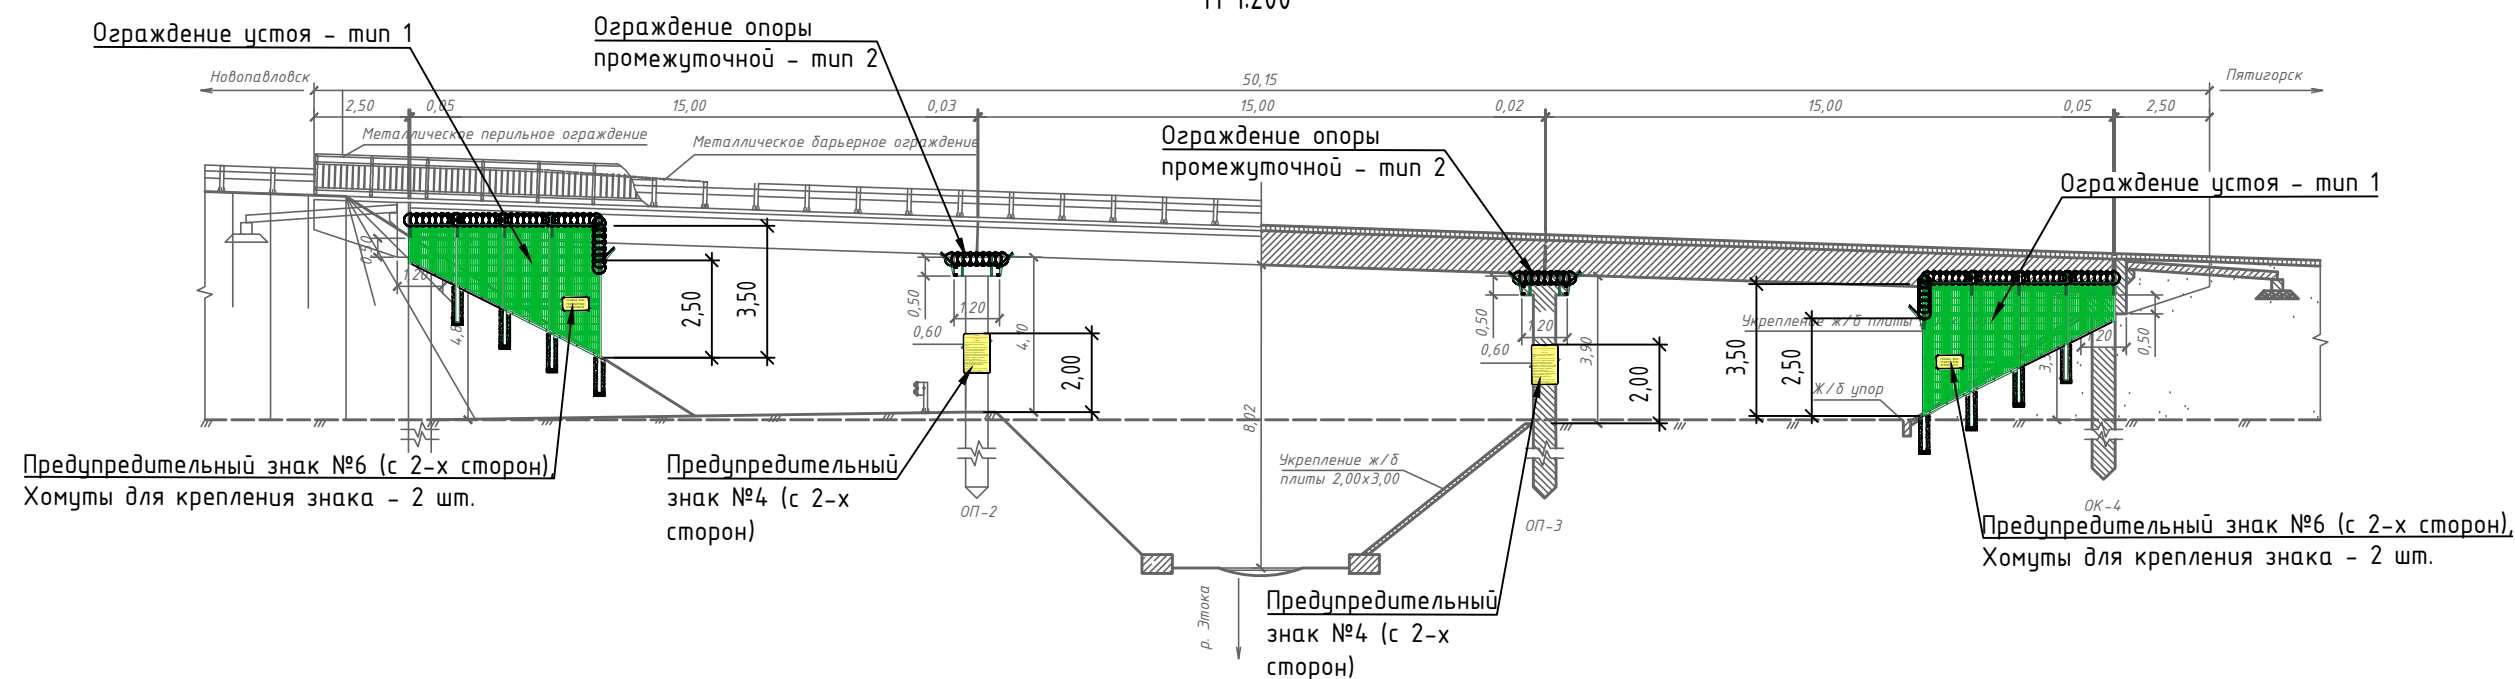

						НИИОПБ-04/2025-ТБ-РД-ИС4		
						Выполнение работ по разработке проектно-сметной документации на оснащение объектов транспортной инфраструктуры техническими средствами обеспечения транспортной безопасности, предусмотренных планами обеспечения транспортной безопасности объектов транспортной инфраструктуры		
Изм.	Кол.уч.	Лист	N док.	Подпись	Дата	Стадия	Лист	Листов
Разработал		Павлов			06.25	Р	3	
Проверил		Белусов			06.25			
Н.контроль		Белусов			06.25	 Научно-исследовательский институт по обеспечению пожарной безопасности		
ГИП		Павлов			06.25			
Общий вид расположения инженерных сооружений на опорах, устоях моста. М 1:200								