Общий вид предупредительных и информационных знаков

ПРЕДУПРЕДИТЕЛЬНЫЙ ЗНАК №1
"Фотовидеофиксация"
М 1:10

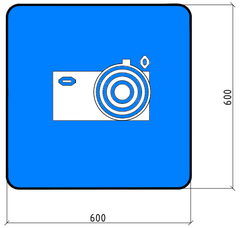

ПРЕДУПРЕДИТЕЛЬНЫЙ ЗНАК №3
"Контрольно-пропускной пункт"
М 1:10

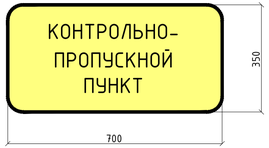

ПРЕДУПРЕДИТЕЛЬНЫЙ ЗНАК №5
"Пост досмотра"
М 1:10

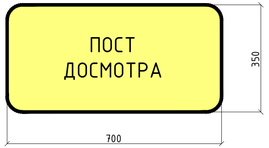

ПРЕДУПРЕДИТЕЛЬНЫЙ ЗНАК №6
"Граница ЗТБ"
М 1:10

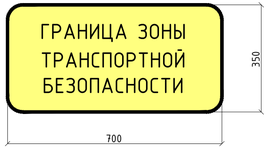

ИНФОРМАЦИОННЫЙ ЗНАК №1
"ВНИМАНИЕ! ОХРАНЯЕМЫЙ ОБЪЕКТ!"
М 1:10

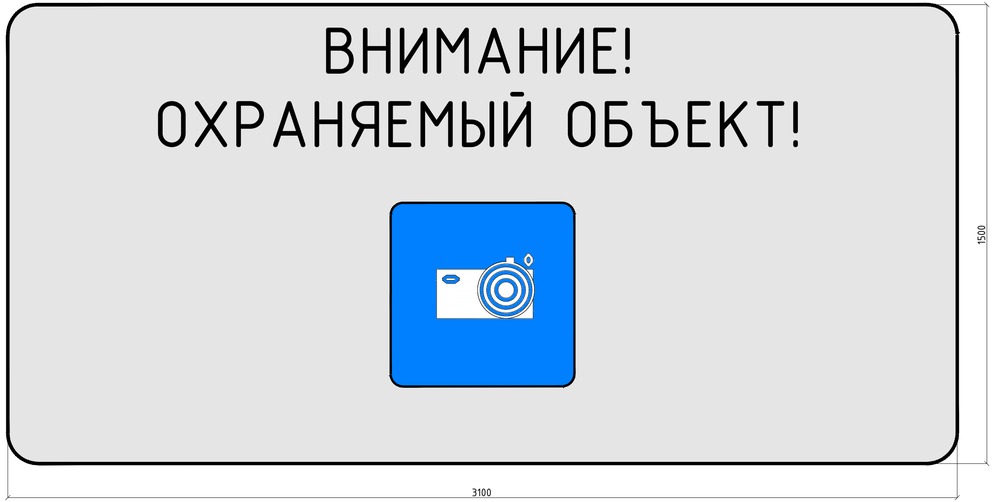

ПРЕДУПРЕДИТЕЛЬНЫЙ ЗНАК №2
"Запреты на проход/проезд/пронос"
М 1:10

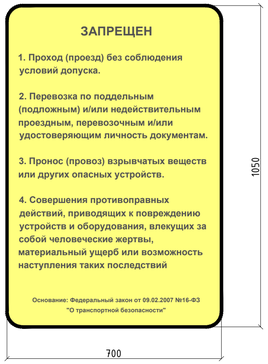

ПРЕДУПРЕДИТЕЛЬНЫЙ ЗНАК №4
"Граница ЗТБ (с комментариями)"
М 1:10

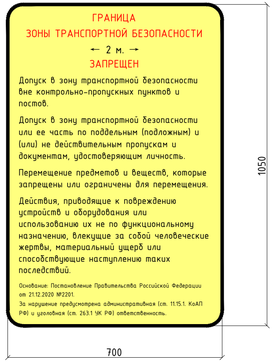

ПРЕДУПРЕДИТЕЛЬНЫЙ ЗНАК №7
"Требования по соблюдению транспортной безопасности". М 1:5

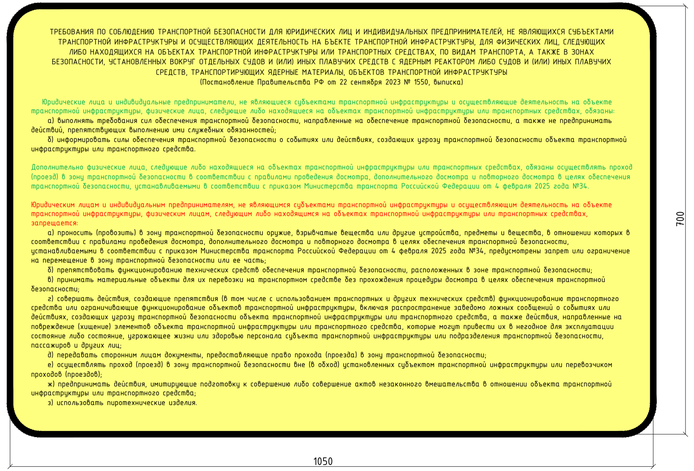

Согласовано

Взам. инв. N

Подпись и дата

Инв. N подл.

Изм.	Кол.уч.	Лист	N док.	Подпись	Дата	НИИОПБ-04/2025-ТБ-РД-ИС4		
						Выполнение работ по разработке проектно-сметной документации на оснащение объектов транспортной инфраструктуры техническими средствами обеспечения транспортной безопасности, предусмотренных планами обеспечения транспортной безопасности объектов транспортной инфраструктуры		
Разработал		Павлов			06.25	Мост через р. Этока на км 43+865 автомобильной дороги Новопавловск - Зольская - Пятигорск	Стадия	Лист	Листов
Проверил		Белоусов			06.25		Р	7	
Н.контроль		Белоусов			06.25	Общий вид предупредительных и информационных знаков	НАУЧНО-ИССЛЕДОВАТЕЛЬСКИЙ ИНСТИТУТ ПО ОБЕСПЕЧЕНИЮ ПОЖАРНОЙ БЕЗОПАСНОСТИ	
ГИП		Павлов			06.25			

Формат А4х4