



Тип траншеи - Т-3/1

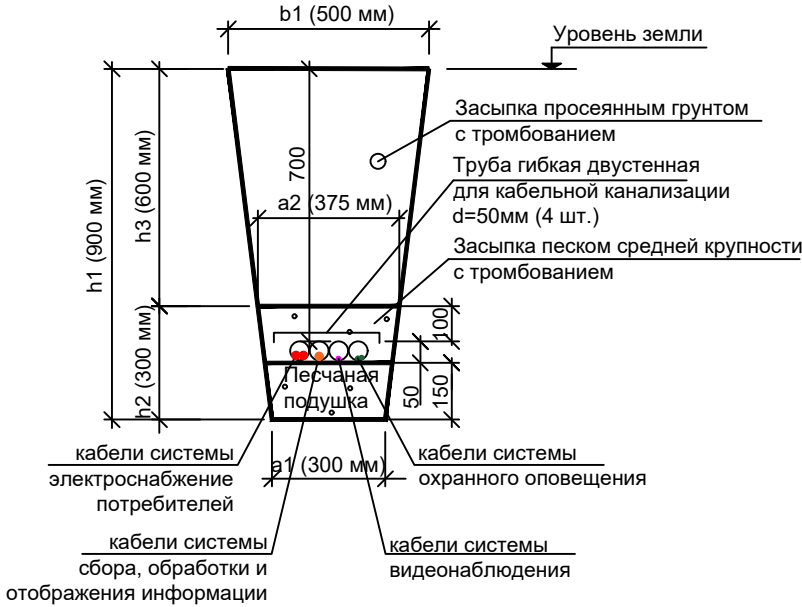


Кабельная траншея/ Тип траншеи	Крутизна откоса, отношение/угол	b ₁ м	a ₁ м	a ₂ м	h ₁ м	h ₂ м	h ₃ м	Длина траншеи, L, м	Объемы земляных работ		Объемы мелкой просеянной земли или песка м ³	Глубина прокладки кабелей, м
									Рытье траншеи	Обратная засыпка		
Т-3/1	1:0,25 / 76°	0,5	0,3	0,375	0,9	0,3	0,6	10	3,6	2,6	1	0,7
Т-3/2	1:0,25 / 76°	0,5	0,3	0,375	0,9	0,3	0,6	10	3,6	2,6	1	0,7
Т-3/3	1:0,25 / 76°	0,5	0,3	0,375	0,9	0,3	0,6	20	7,2	5,3	1,9	0,7
Общая длина всех траншей, м:								40,00				
Суммарный объем земляных работ									14,4	10,5	3,9	
Масса, т (плотность грунта 1,6)									23	16,8		
Вывоз грунта, м ³									3,9			

Тип траншеи - Т-3/2

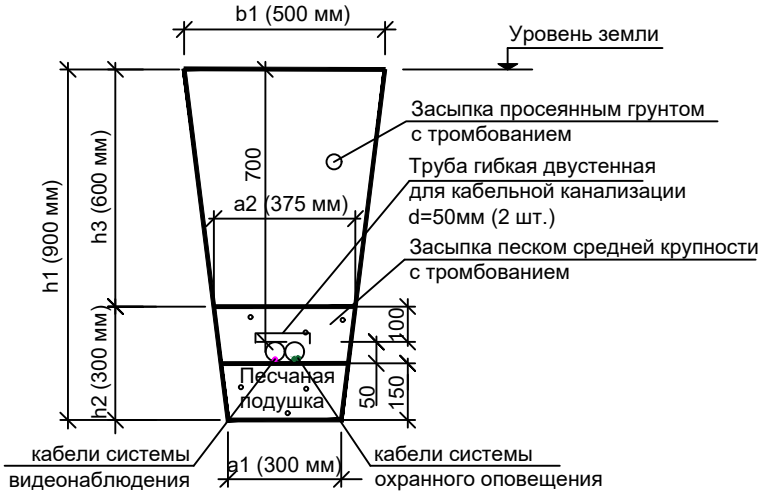

Тип траншеи - Т-3/3

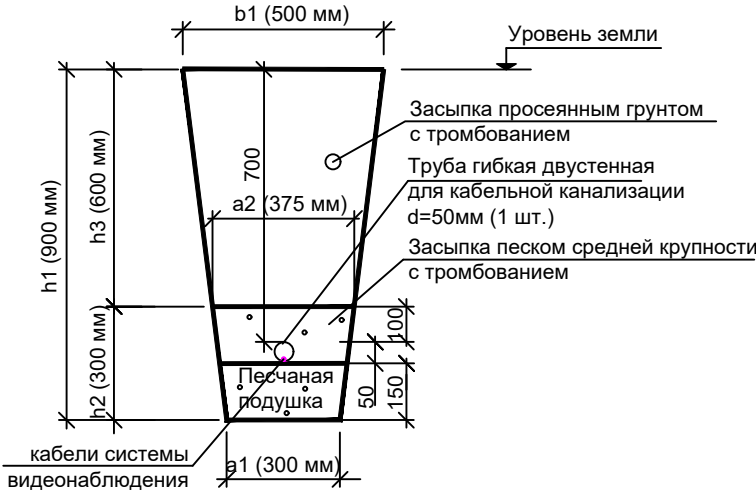

НИИОПБ-04/2025-ТБ-РД-ССОИ4

Выполнение работ по разработке проектно-сметной документации на оснащение объектов транспортной инфраструктуры техническими средствами обеспечения транспортной безопасности, предусмотренных планами обеспечения транспортной безопасности объектов транспортной инфраструктуры

Изм.	Кол.уч.	Лист	N док.	Подпись	Дата
Разработал	Павлов				06.25
Проверил	Белусов				06.25
Н.контроль	Белусов				06.25
ГИП	Павлов				06.25

Мост через р. Этока на км 43+865 автомобильной дороги Новопавловск - Зольская - Пятигорск

Стадия	Лист	Листов
Р	10	

Схемы устройства кабельных траншей

