





Согласовано

Взам. инв. N


Подпись и дата

Инв. N подл





ОБЩАЯ СХЕМА СБОРА ИНФОРМАЦИИ СВН

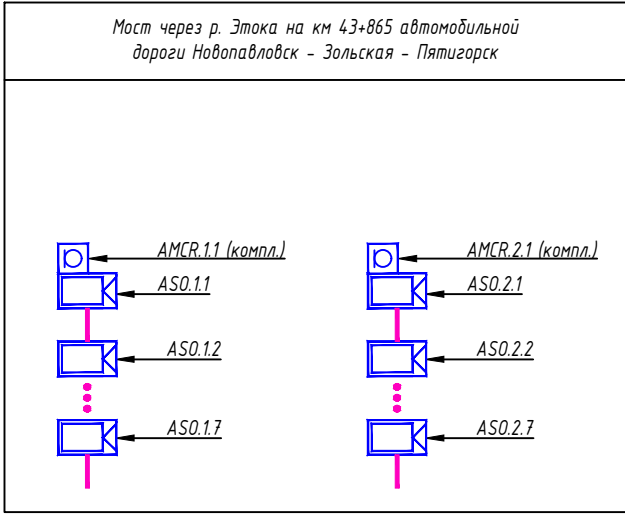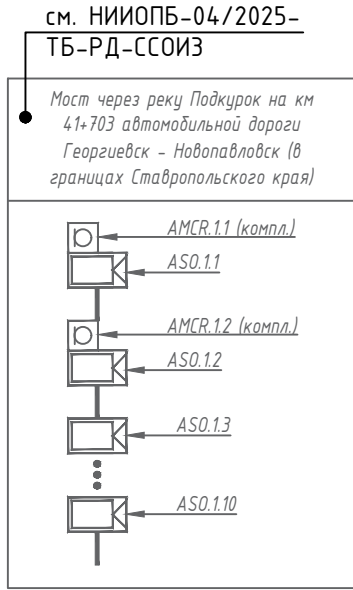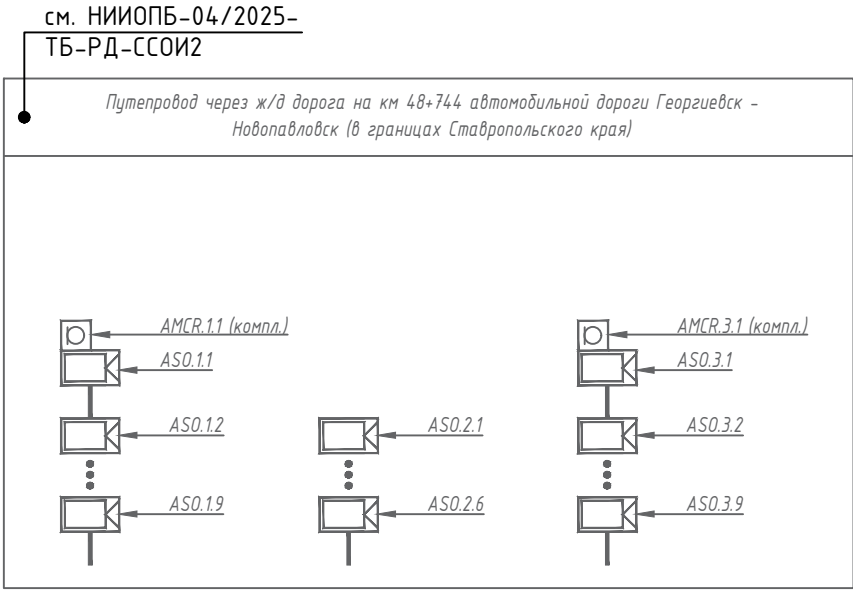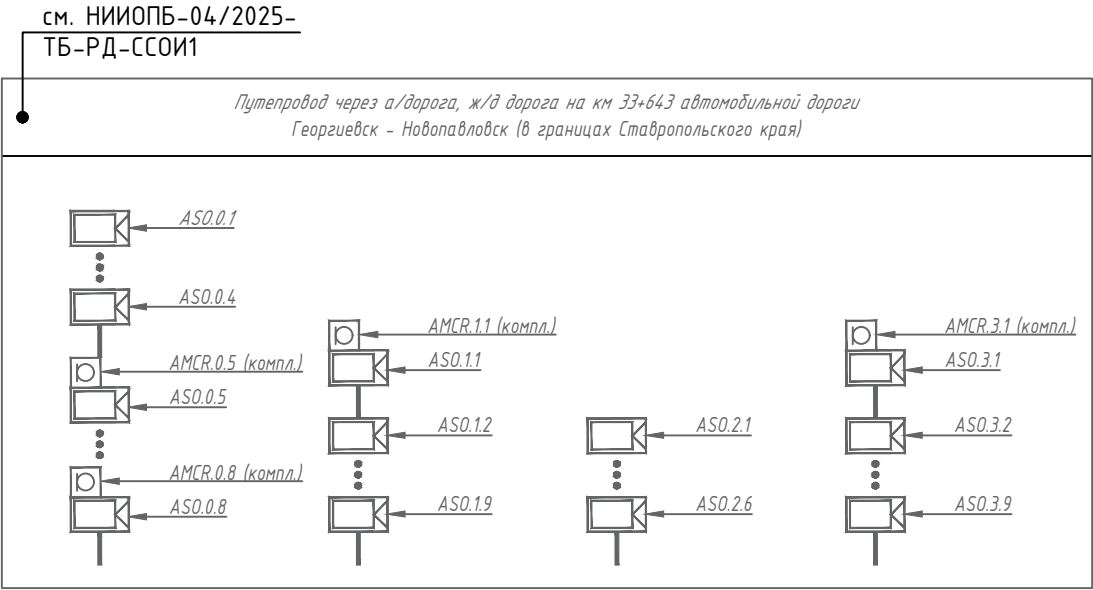


80 x IP-видеокамер СВН

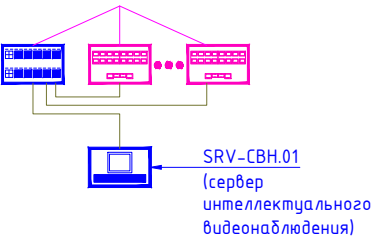

ОБЩАЯ СХЕМА СБОРА ИНФОРМАЦИИ ССО

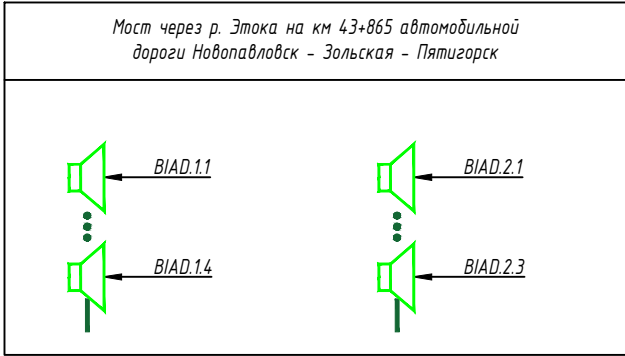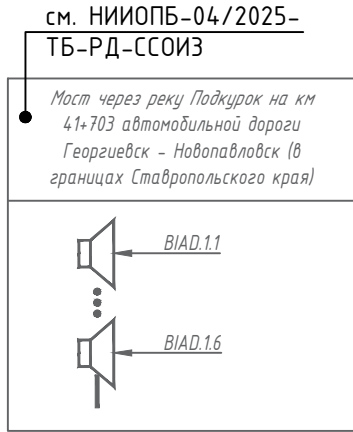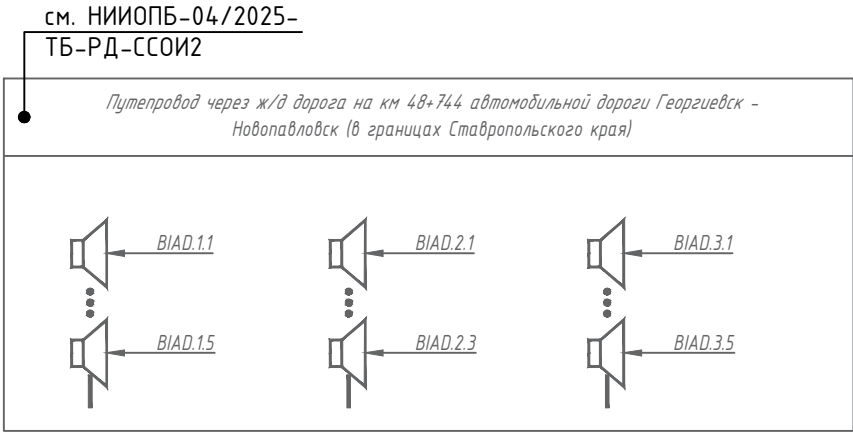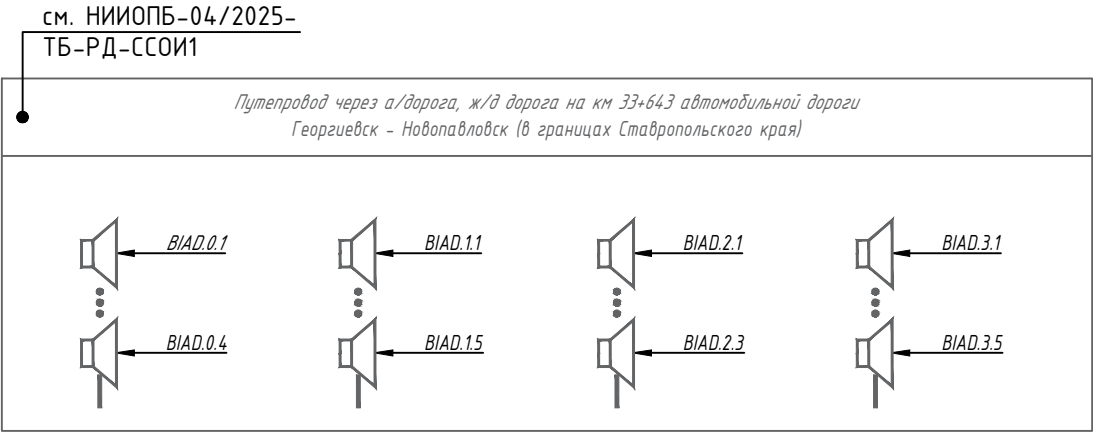

43 x IP-громкоговорителя ССО

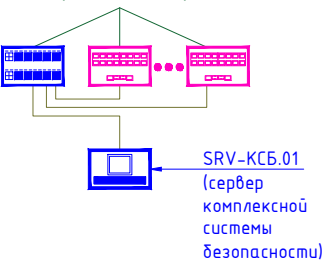

УСЛОВНО-БУКВЕННЫЕ ОБОЗНАЧЕНИЯ

НАИМЕНОВАНИЕ ИЗДЕЛИЯ/УЗЛА/УСТРОЙСТВА	ПОДСИСТЕМА	УБО	УГО
Сервер комплексной системы безопасности	ОБЩ/ССОИ	SRV-KCB	
Сервер видеонаблюдения	ОБЩ/ССОИ	SRV-SBH	
Коммутатор уровня агрегации	ОБЩ/ССОИ	SWAGR	
Коммутатор уровня доступа	ОБЩ/ССОИ	SWIP-POE	
Уличная стационарная IP-видеокамера	СВН	ASO	
Уличная купольная IP-видеокамера с микрофоном	СВН	AMCR ASO	
IP-громкоговоритель	ССО	BIAD	

Примечание:
1. Монтаж, юстировка и подключения оборудования выполнять в соответствии с технической документацией на устанавливаемую аппаратуру

						НИИОПБ-04/2025-ТБ-РД-ССОИ4				
						Выполнение работ по разработке проектно-сметной документации на оснащение объектов транспортной инфраструктуры техническими средствами обеспечения транспортной безопасности, предусмотренных планами обеспечения транспортной безопасности объектов транспортной инфраструктуры				
Изм.	Кол.уч.	Лист	N док.	Подпись	Дата	Мост через р. Этока на км 43+86,5 автомобильной дороги Новопавловск - Зольская - Пятигорск	Стадия	Лист	Листов	
Разработал	Павлов				06.25		Р	3		
Проверил	Белоусов				06.25					
						Принципиальная схема сбора информации видеонаблюдения и охранного оповещения	 НАУЧНО-ИССЛЕДОВАТЕЛЬСКИЙ ИНСТИТУТ ПО ОБЕСПЕЧЕНИЮ ПОЖАРНОЙ БЕЗОПАСНОСТИ			
N.контроль	Белоусов				06.25					
ГИП	Павлов				06.25					