
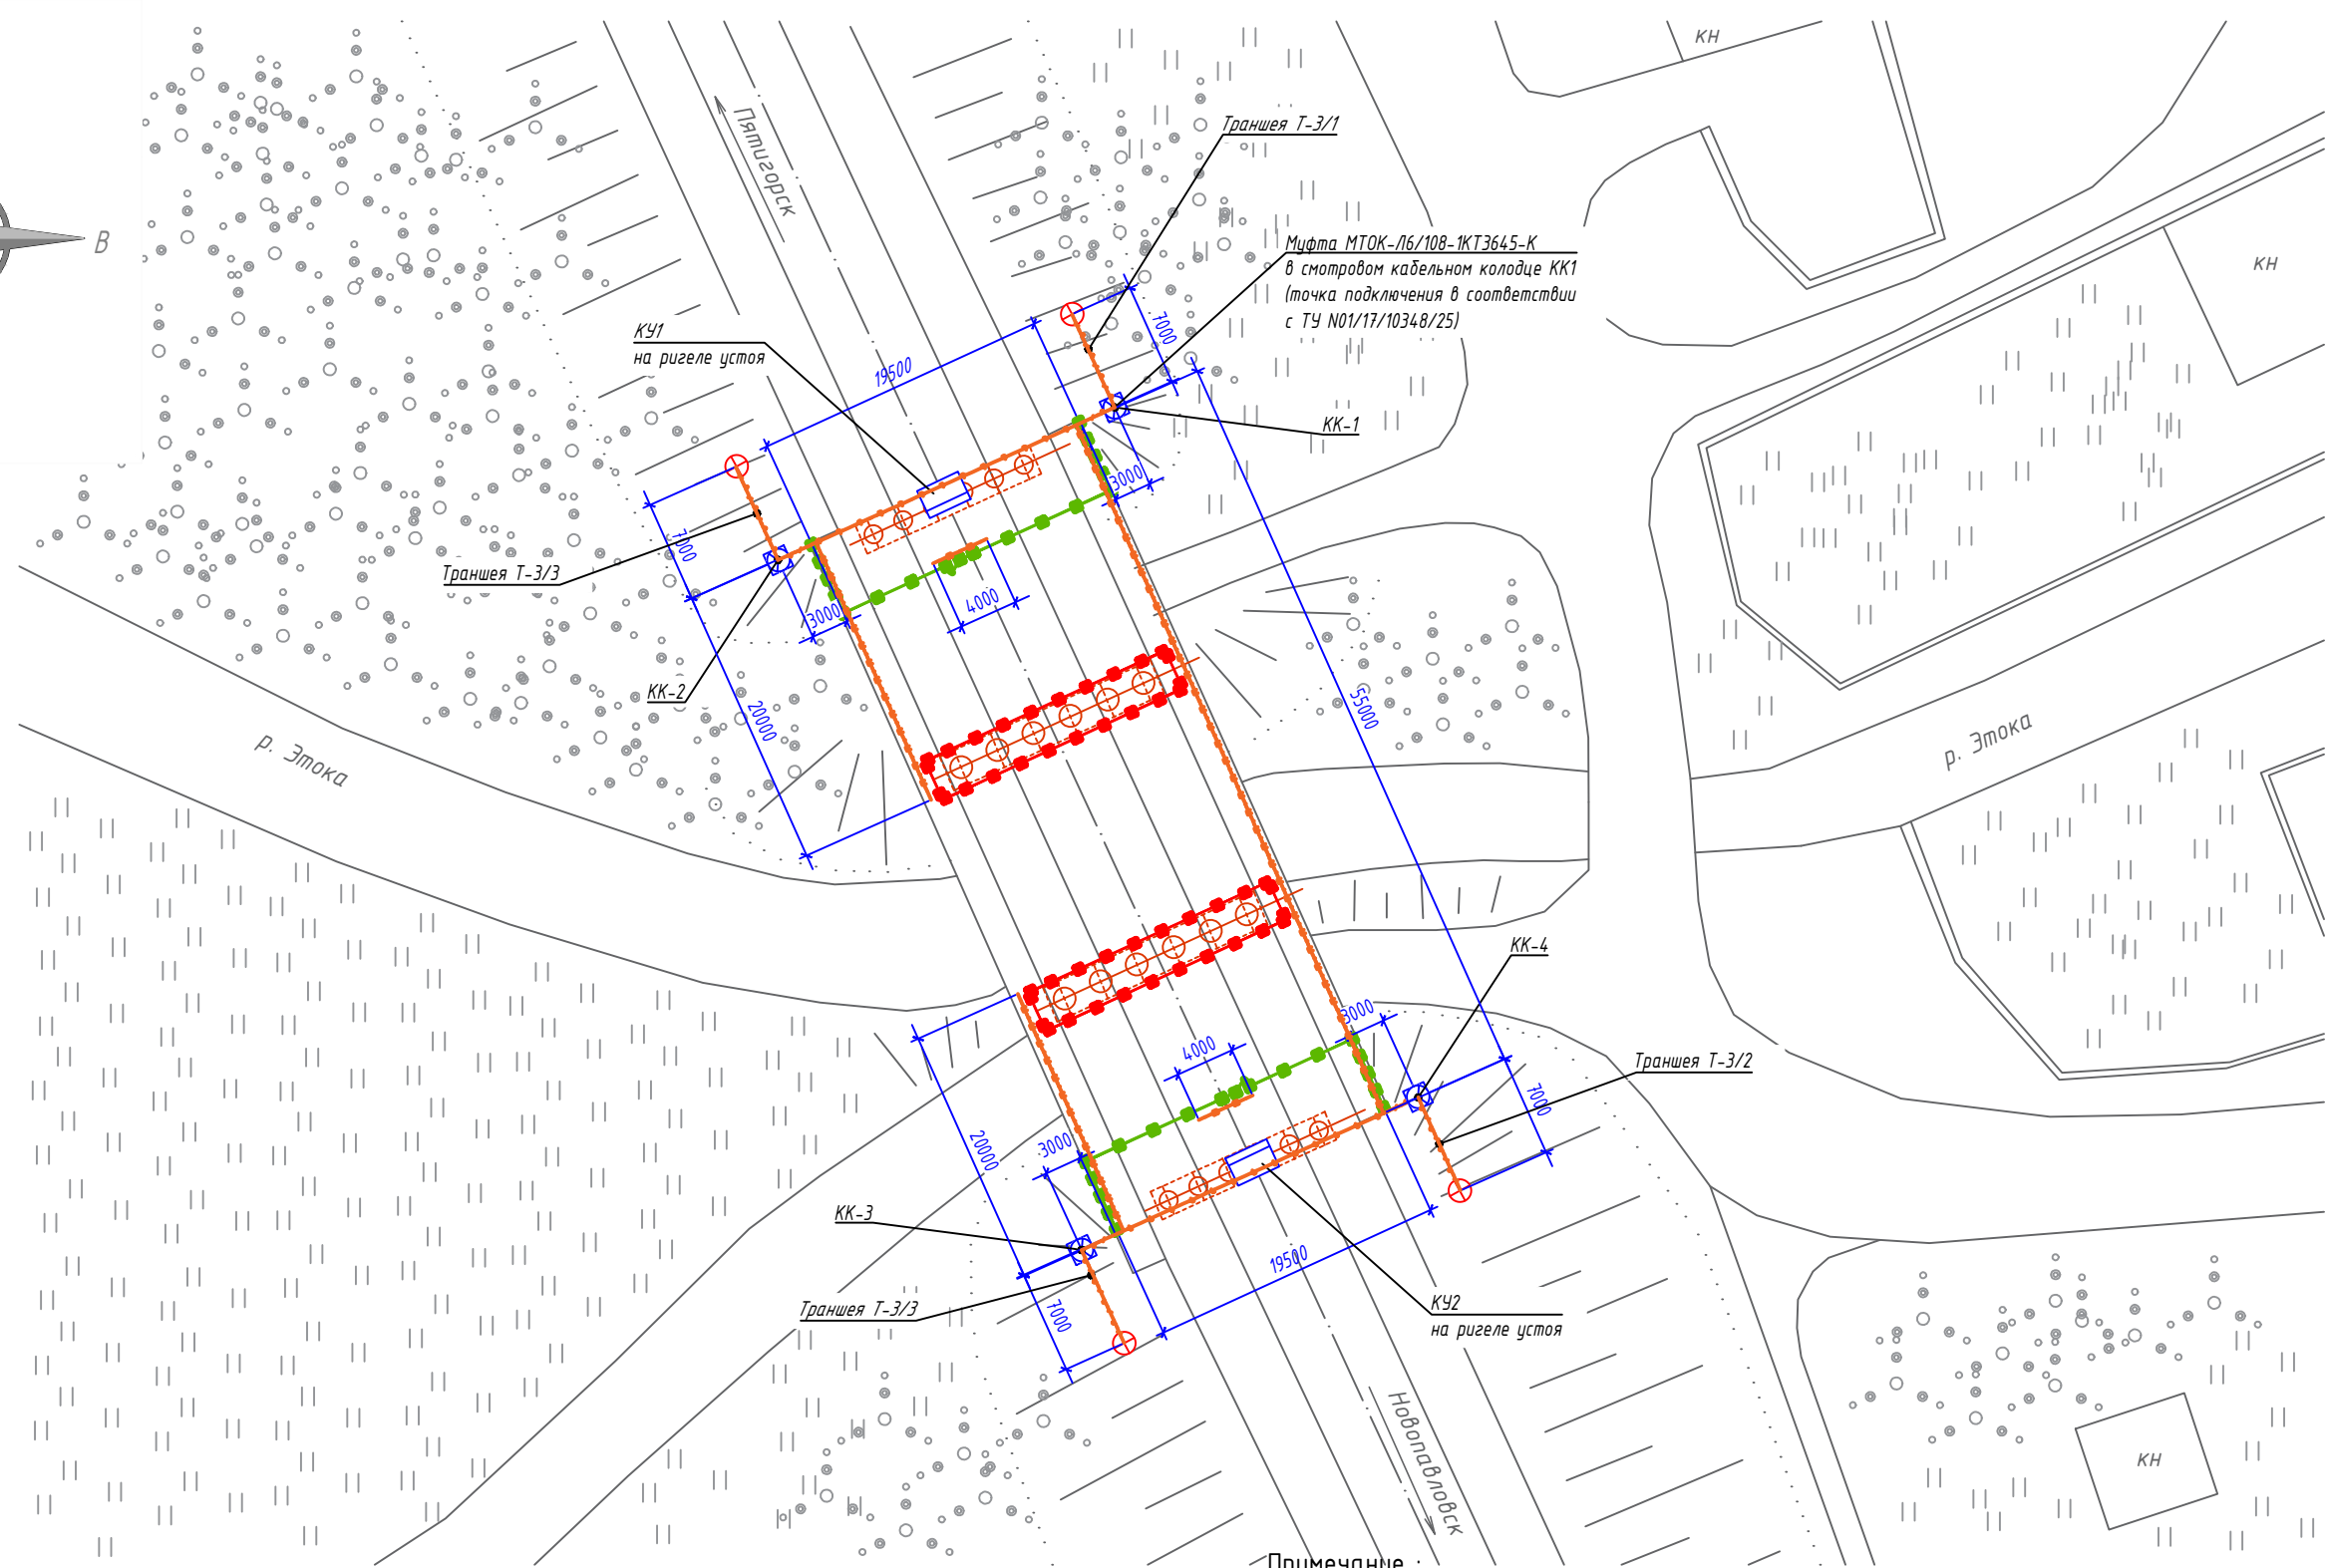


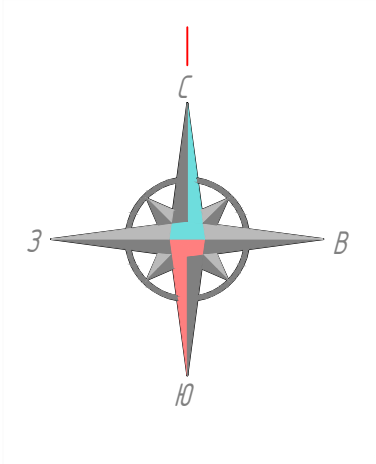


Условные обозначения

- контроллер уличный (КУ);
- проектируемая опора ОГКф-7,0-ц (учтено в СВН);
- проектируемый смотровой колодец;
- кабельная трасса в лотке в подмостовом пространстве на подвесе;
- кабельная трасса в коробе по устою;
- кабельная трасса в коробе по ограждению;
- кабельная трасса в трубе ПНД в траншее Т-3/1, Т-3/2, Т-3/3;
- кабельная трасса системы в трубе гибкой по конструкциям сооружения.

Примечание :

1. Кабельные трассы см. лист "Схемы устройства кабельных трасс".
2. Траншеи от сооружений до смотровых колодцев и опор см. лист "Схемы устройства кабельных траншей".
3. Смотровые колодцы см. лист "Схемы устройства смотровых колодцев".

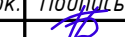						НИИОПБ-04/2025-ТБ-РД-ССОИ4			
						Выполнение работ по разработке проектно-сметной документации на оснащение объектов транспортной инфраструктуры техническими средствами обеспечения транспортной безопасности, предусмотренных планами обеспечения транспортной безопасности объектов транспортной инфраструктуры			
Изм.	Кол.уч.	Лист	N док.	Подпись	Дата	Мост через р. Этока на км 43+865 автомобильной дороги Новопавловск - Зольская - Пятигорск	Стадия	Лист	Листов
Разработал	Павлов				06.25		Р	5	
Проверил	Белоусов				06.25	План размещения оборудования и кабельных трасс системы сбора, обработки и отображения информации. М 1:500	 НАУЧНО-ИССЛЕДОВАТЕЛЬСКИЙ ИНСТИТУТ ПО ОБЕСПЕЧЕНИЮ ПОЖАРНОЙ БЕЗОПАСНОСТИ		
Н.контроль	Белоусов				06.25				
ГИП	Павлов				06.25				