



Схемы устройства смотровых колодцев

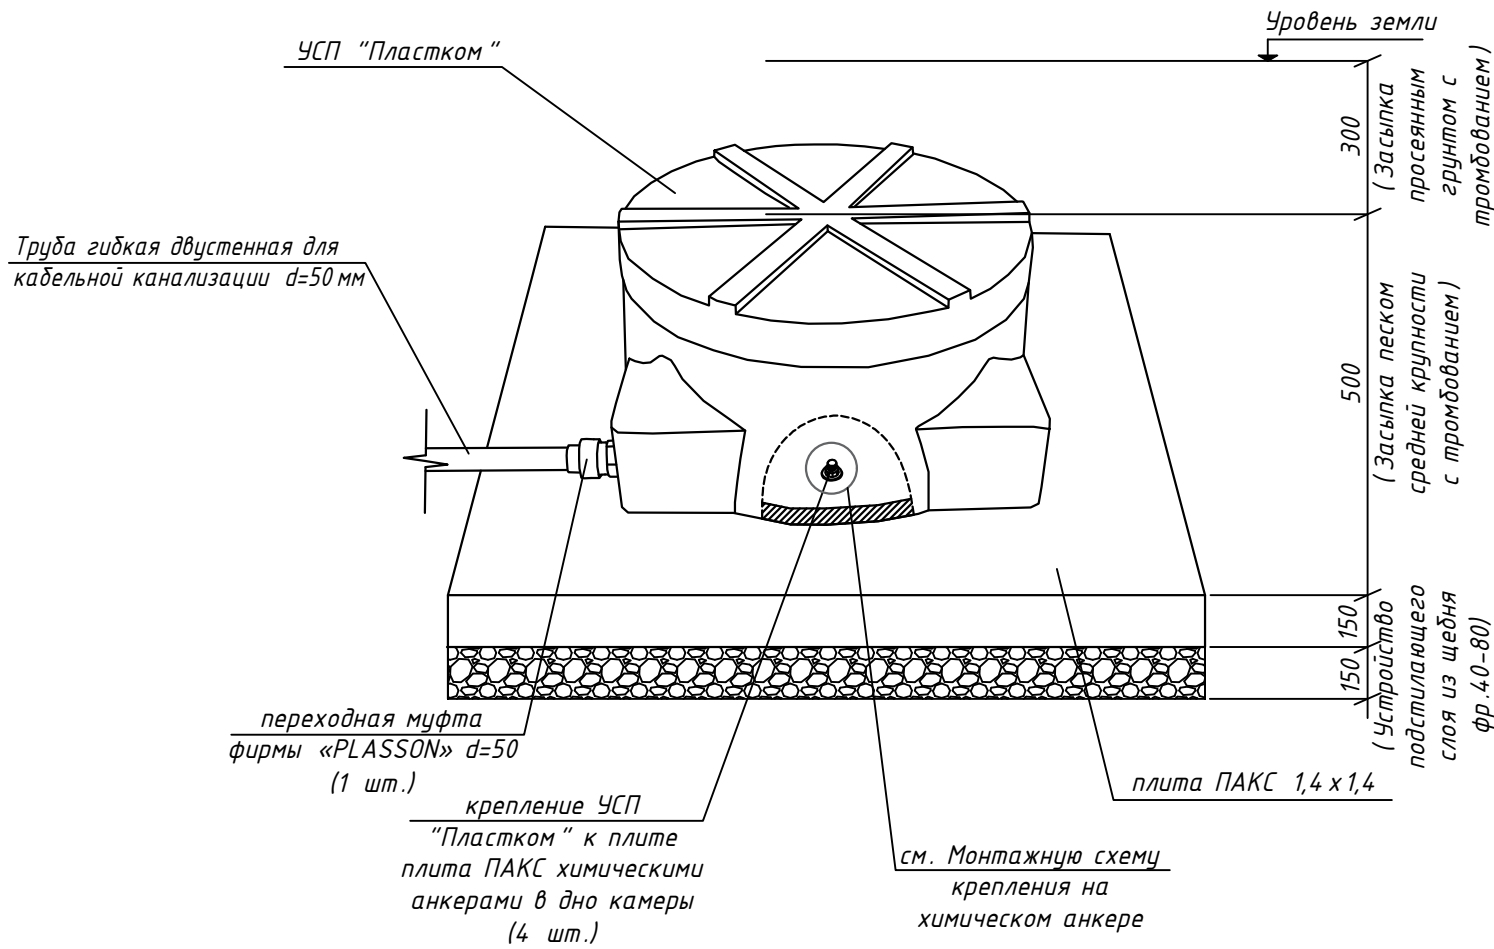

Монтажная схема крепления на химическом анкере

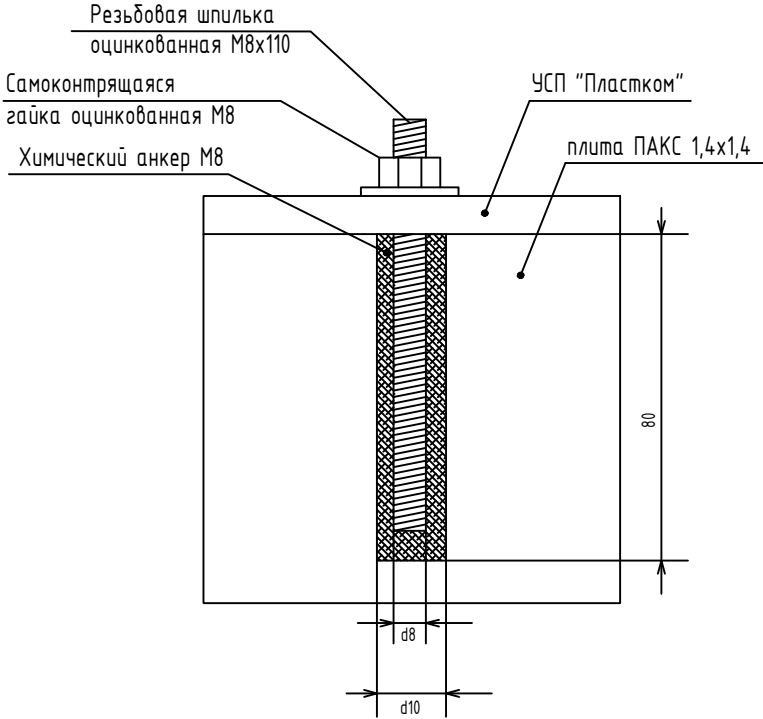

Монтаж химических анкеров производить в следующей последовательности:

1. Просверлить буром или алмазной коронкой (согласовать с Заказчиком) отверстие $d=10$ мм и $L=80$ мм;
2. Продуть отверстие воздухом для освобождения от мусора и пыли;
3. Вкрутить (ЗАПРЕЩАЕТСЯ забивать молотком) с помощью установочного приспособления капсулу с химсоставом в очищенное отверстие;
4. Вкрутить (ЗАПРЕЩАЕТСЯ забивать молотком) с помощью шуруповерта или гаечного ключа резьбовую шпильку М8 в отверстие с химсоставом и оставить до полного отвердевания (время отвердевания приведено в таблице ниже);
5. После полного отвердевания с помощью гайки прикрепить насадку к основанию.

Температура основания (°C)	Время отвердевания (мин.)
-5..0	240
0..+10	45
+10..+20	20
>+20	10

ВНИМАНИЕ: время отвердевания указано для монтажа в сухие отверстия, оно удваивается в случае монтажа во влажные отверстия.

Примечание :

1. УСП используется в качестве проходного, углового или разветвительного устройства.
2. Присоединение защитных пластмассовых труб (ЗПТ) к УСП осуществляется с помощью переходных пластмассовых муфт, которые устанавливаются на плоских присоединительных площадках корпуса УСП.
3. Ввод в УСП бронированного оптического кабеля осуществляется через пыле-влагозащищенные металлические кабельные вводы.
4. Глубина посадки УСП, не более 2 м.
5. Вес УСП - 23 кг.
6. Вес ПАКС 1,4х1,4 - 720 кг.
5. Объемы земляных работ:
 - разработка котлована: $1,5\text{м} \times 1,5\text{м} \times 1,1\text{м} = 2,475\text{м}^3$;
 - устройство подстилающего слоя из щебня фр. 40-80: $1,5\text{м} \times 1,5\text{м} \times 0,15 = 0,3375\text{м}^3$;
 - засыпка песком средней крупности с трембованием: $1,5\text{м} \times 1,5\text{м} \times 0,5\text{м} = 3,1415\text{м} \times 0,45\text{м} \times 0,5\text{м} = 0,810\text{м}^3$;
 - обратная засыпка просеянным грунтом с трембованием: $1,5\text{м} \times 1,5\text{м} \times 0,3\text{м} = 0,675\text{м}^3$;
 - ручная планировка оставшегося грунта: $1,5\text{м} \times 1,5\text{м} \times 1,1\text{м} - 1,5\text{м} \times 1,5\text{м} \times 0,3\text{м} = 1,800\text{м}^3$.

НИИОПБ-04/2025-ТБ-РД-ССОИ4

Выполнение работ по разработке проектно-сметной документации на оснащение объектов транспортной инфраструктуры техническими средствами обеспечения транспортной безопасности, предусмотренных планами обеспечения транспортной безопасности объектов транспортной инфраструктуры

Разработал	Павлов		06.25	Мост через р. Этока на км 43+865 автомобильной дороги Новопавловск - Зольская - Пятигорск	Стадия	Лист	Листов
Проверил	Белоусов		06.25		Р	9	
Н.контроль	Белоусов		06.25	Схемы устройства смотровых колодцев		НАУЧНО-ИССЛЕДОВАТЕЛЬСКИЙ ИНСТИТУТ ПО ОБЕСПЕЧЕНИЮ ПОЖАРНОЙ БЕЗОПАСНОСТИ	
ГИП	Павлов		06.25				

