
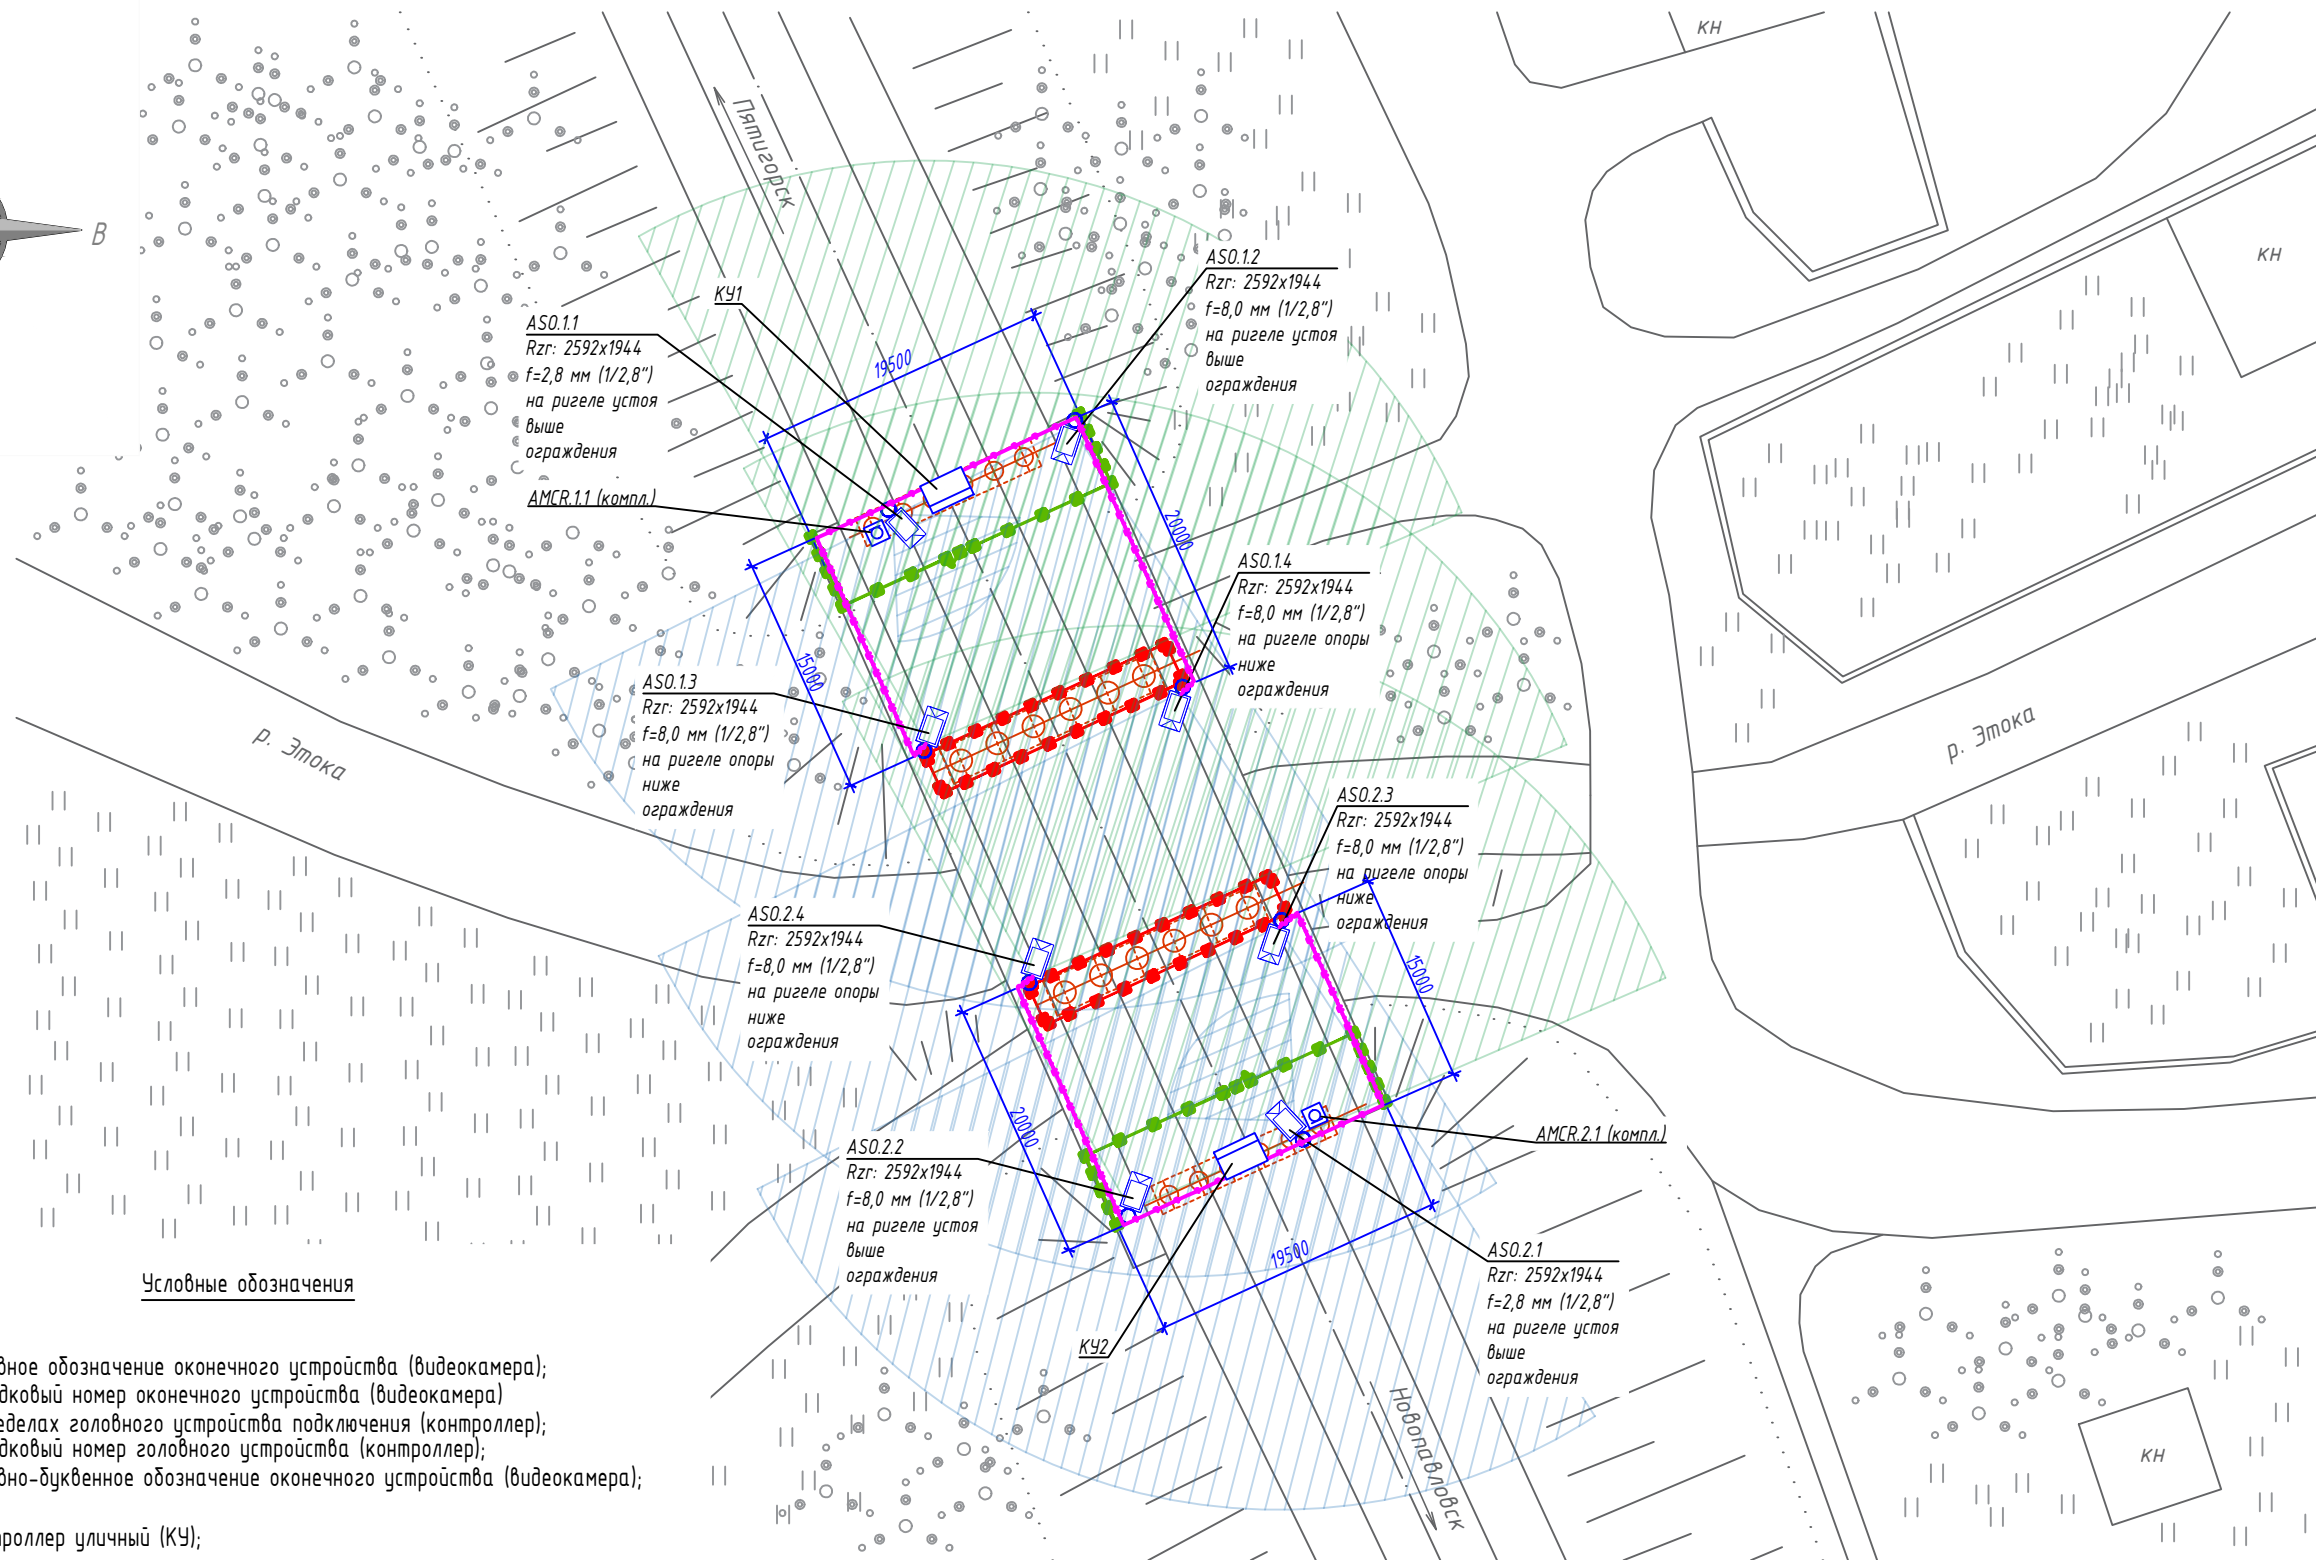


Согласовано

Взам. инв. N

Подпись и дата

Инв. N подл

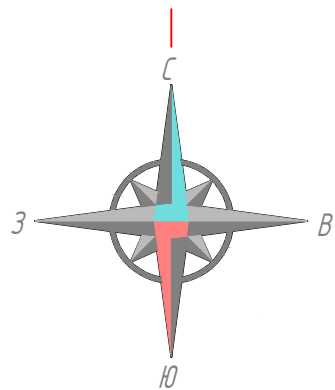






Условные обозначения

- ASO.02.1
- условное обозначение оконечного устройства (видеокамера);
 - порядковый номер оконечного устройства (видеокамера) в пределах головного устройства подключения (контроллер);
 - порядковый номер головного устройства (контроллер);
 - условно-буквенное обозначение оконечного устройства (видеокамера);
- КУ
- контроллер уличный (КУ);
- Уличная стационарная IP-видеокамера
- уличная стационарная IP-видеокамера
- Уличная купольная IP-видеокамера с микрофоном
- уличная купольная IP-видеокамера с микрофоном
- Зона обзора камеры видеонаблюдения
- зона обзора камеры видеонаблюдения
- Кабельная трасса системы видеонаблюдения (UTP) в лотке в подмостовом пространстве на подвесе
- кабельная трасса системы видеонаблюдения (UTP) в лотке в подмостовом пространстве на подвесе
- Кабельная трасса системы видеонаблюдения (UTP) в коробе по устью
- кабельная трасса системы видеонаблюдения (UTP) в коробе по устью
- Кабельная трасса системы видеонаблюдения (UTP) трубе гибкой по конструкциям сооружения
- кабельная трасса системы видеонаблюдения (UTP) трубе гибкой по конструкциям сооружения

Примечание :

1. Кабельные трассы см. лист "Схемы устройства кабельных трасс".

						НИИОПБ-04/2025-ТБ-РД-СВН4		
						Выполнение работ по разработке проектно-сметной документации на оснащение объектов транспортной инфраструктуры техническими средствами обеспечения транспортной безопасности, предусмотренных планами обеспечения транспортной безопасности объектов транспортной инфраструктуры		
Изм.	Кол.уч.	Лист	N док.	Подпись	Дата	Стадия	Лист	Листов
Разработал	Павлов				06.25	Мост через р. Этока на км 43+865 автомобильной дороги Новопавловск - Зольская - Пятигорск	Р	3
Проверил	Белоусов				06.25			
Н.контроль	Белоусов				06.25	План размещения оборудования и кабельных трасс системы видеонаблюдения в подмостовом пространстве. М 1:500		НАУЧНО-ИССЛЕДОВАТЕЛЬСКИЙ ИНСТИТУТ ПО ОБЕСПЕЧЕНИЮ ПОЖАРНОЙ БЕЗОПАСНОСТИ
ГИП	Павлов				06.25			

