
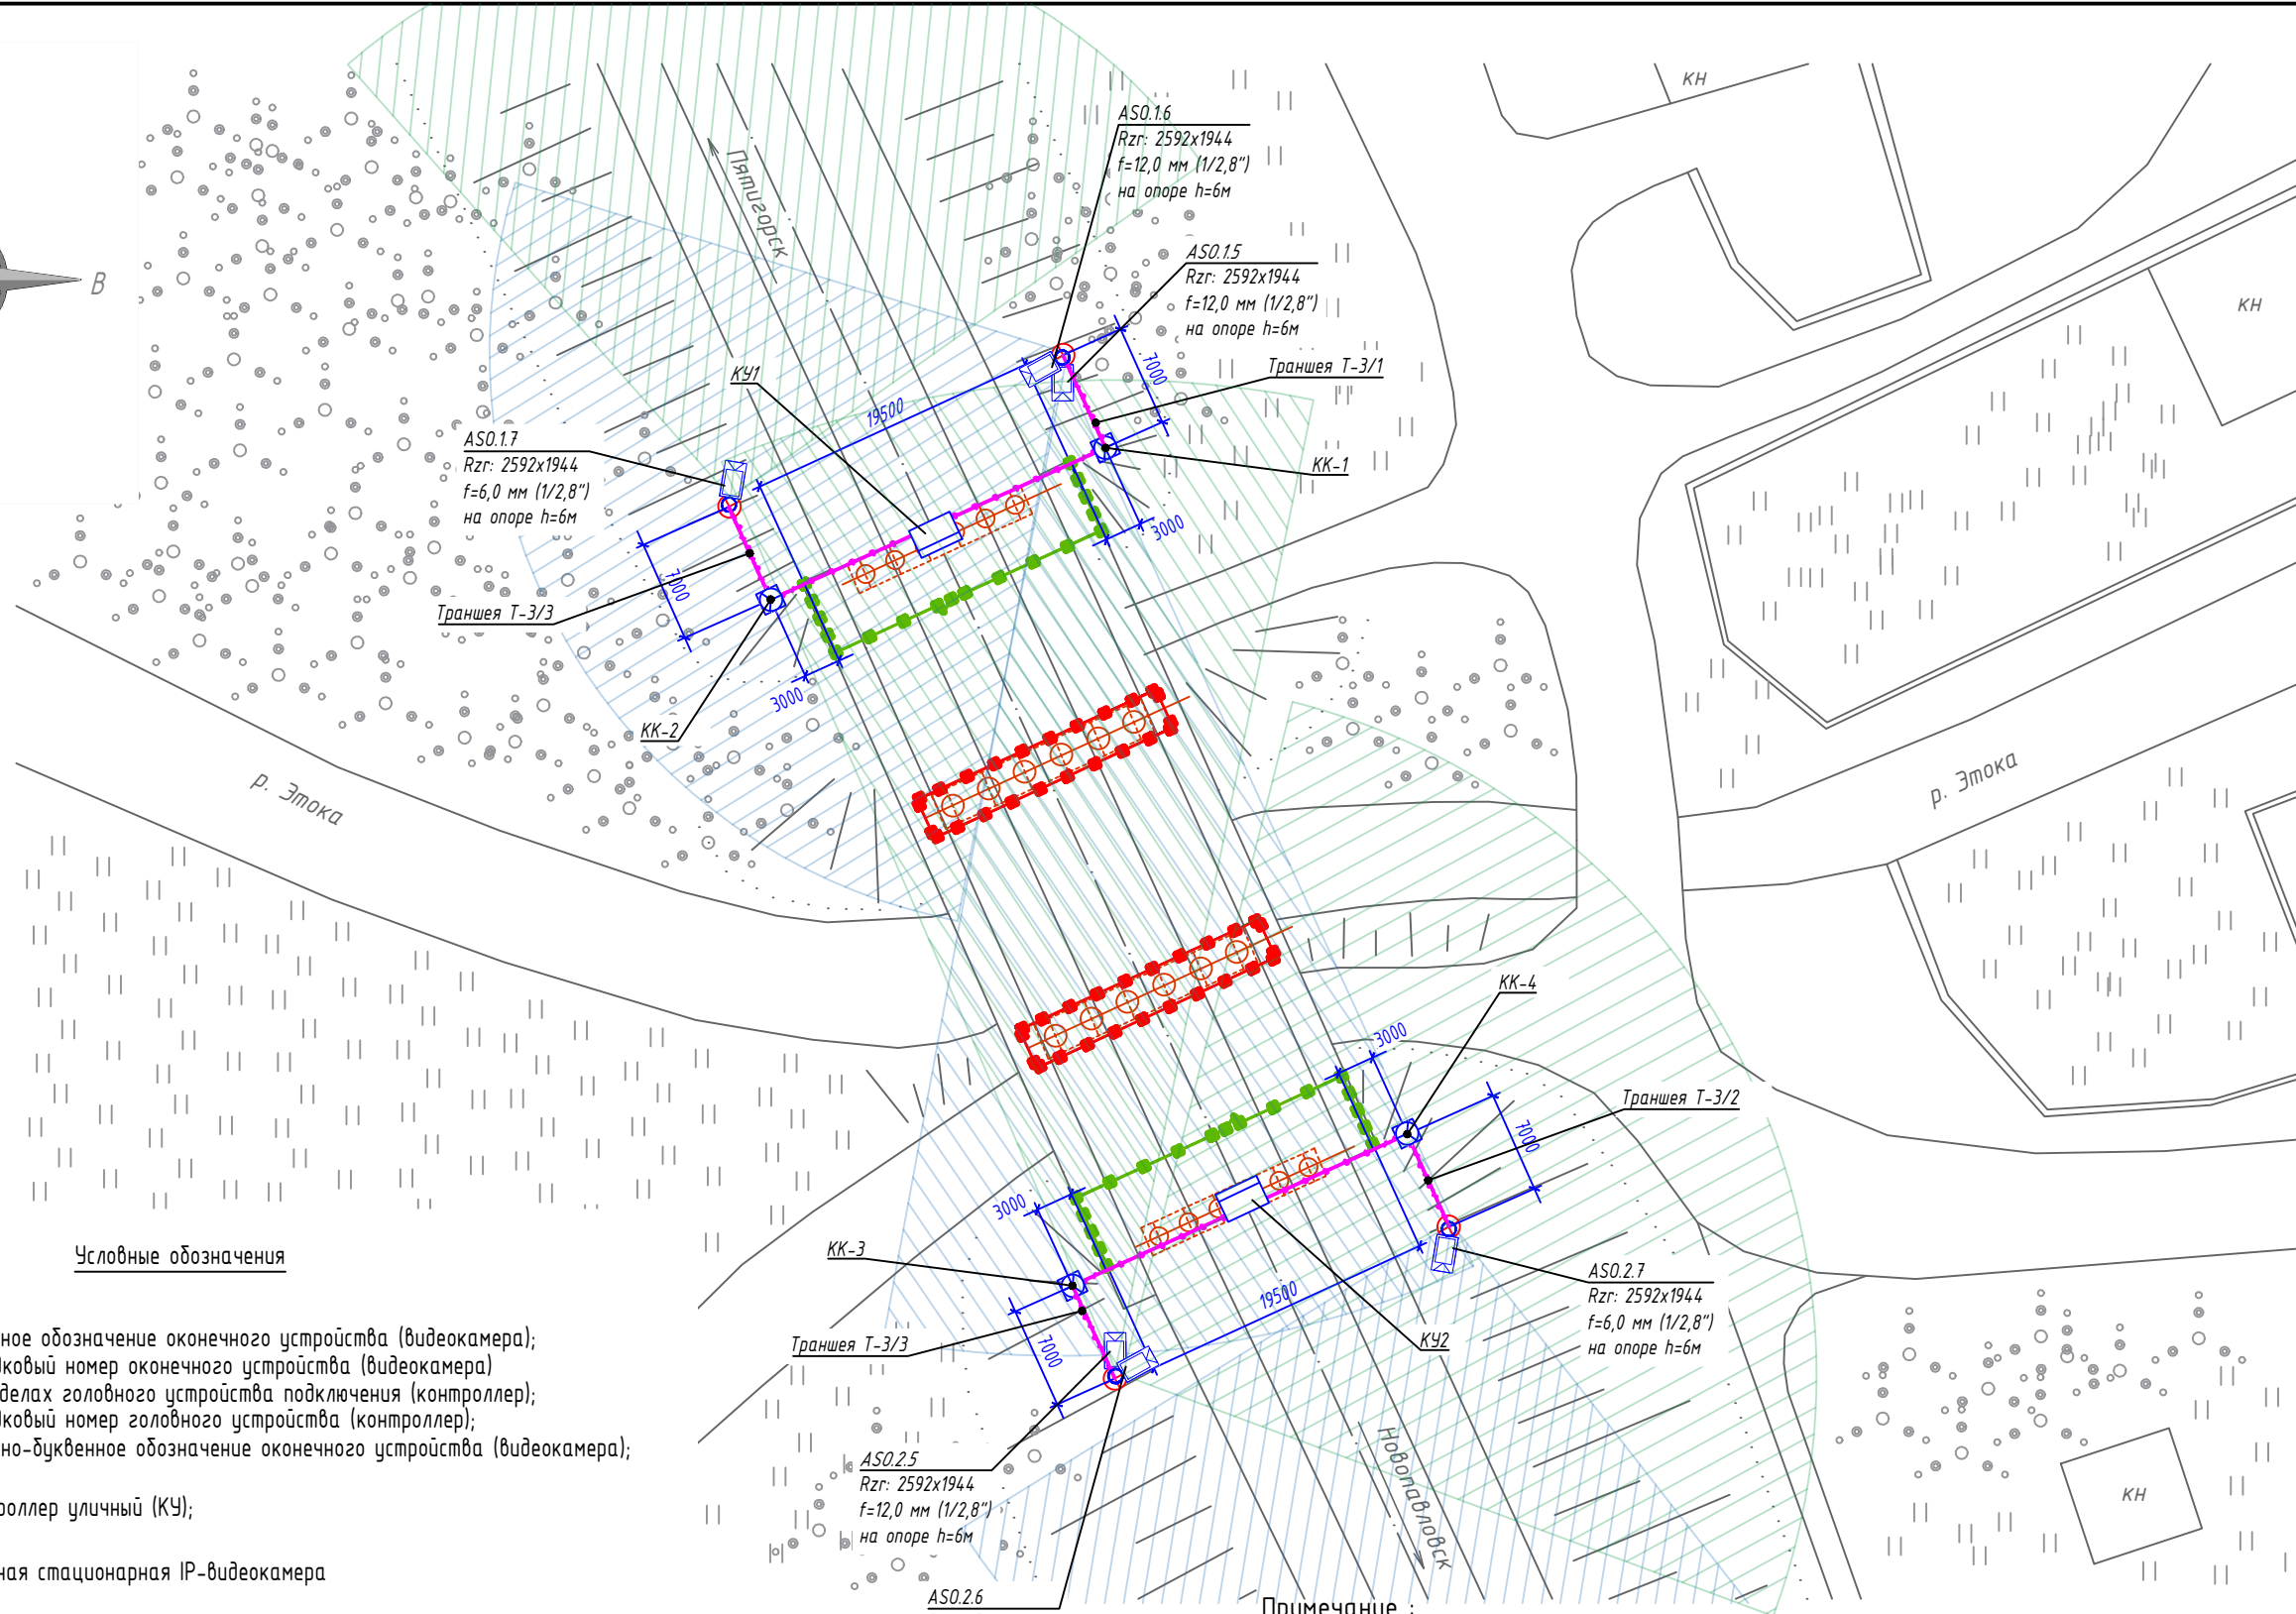


Согласовано

Взам. инв. N

Подпись и дата

Инв. N подл

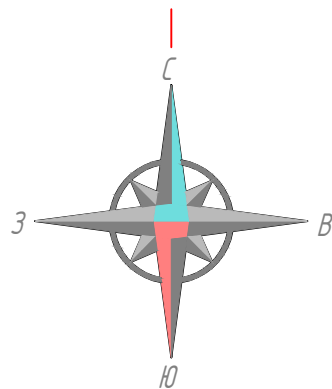






Условные обозначения

- ASO.02.1
- условное обозначение оконечного устройства (видеокамера);
  - порядковый номер оконечного устройства (видеокамера) в пределах головного устройства подключения (контроллер);
  - порядковый номер головного устройства (контроллер);
  - условно-буквенное обозначение оконечного устройства (видеокамера);
- КЧ
- контроллер уличный (КУ);
- КЧ
- уличная стационарная IP-видеокамера
- Зона обзора
- зона обзора камеры видеонаблюдения
- ОГКФ-7,0-ц
- проектируемая опора ОГКФ-7,0-ц
- Смотровой колодец
- проектируемый смотровой колодец
- Кабельная трасса
- кабельная трасса системы видеонаблюдения (УТР) в лотке в подмостовом пространстве на подвесе
  - кабельная трасса системы видеонаблюдения (УТР) в коробе по устою
  - кабельная трасса в трубе ПНД в траншее Т-3/1, Т-3/2, Т-3/3 совместно с кабелями ССО и ССОИ
  - кабельная трасса системы видеонаблюдения (УТР) трубе гибкой по конструкциям сооружения

Примечание :

1. Кабельные трассы см. лист "Схемы устройства кабельных трасс".
2. Траншеи от сооружения до смотровых колодцев и опор см. лист "Схемы устройства кабельных траншей".
3. Смотровые колодцы см. лист "Схемы устройства смотровых колодцев".

						НИИОПБ-04/2025-ТБ-РД-СВН4			
						Выполнение работ по разработке проектно-сметной документации на оснащение объектов транспортной инфраструктуры техническими средствами обеспечения транспортной безопасности, предусмотренных планами обеспечения транспортной безопасности объектов транспортной инфраструктуры			
Изм.	Кол.уч.	Лист	N док.	Подпись	Дата				
Разработал	Павлов				06.25	Мост через р. Этока на км 43+865 автомобильной дороги Новопавловск - Зольская - Пятигорск	Стадия	Лист	Листов
Проверил	Белоусов				06.25		Р	4	
						План размещения оборудования и кабельных трасс системы видеонаблюдения в надмостовом пространстве. М 1:500		НАУЧНО-ИССЛЕДОВАТЕЛЬСКИЙ ИНСТИТУТ ПО ОБЕСПЕЧЕНИЮ ПОЖАРНОЙ БЕЗОПАСНОСТИ	
Н.контроль	Белоусов				06.25				
ГИП	Павлов				06.25				

