
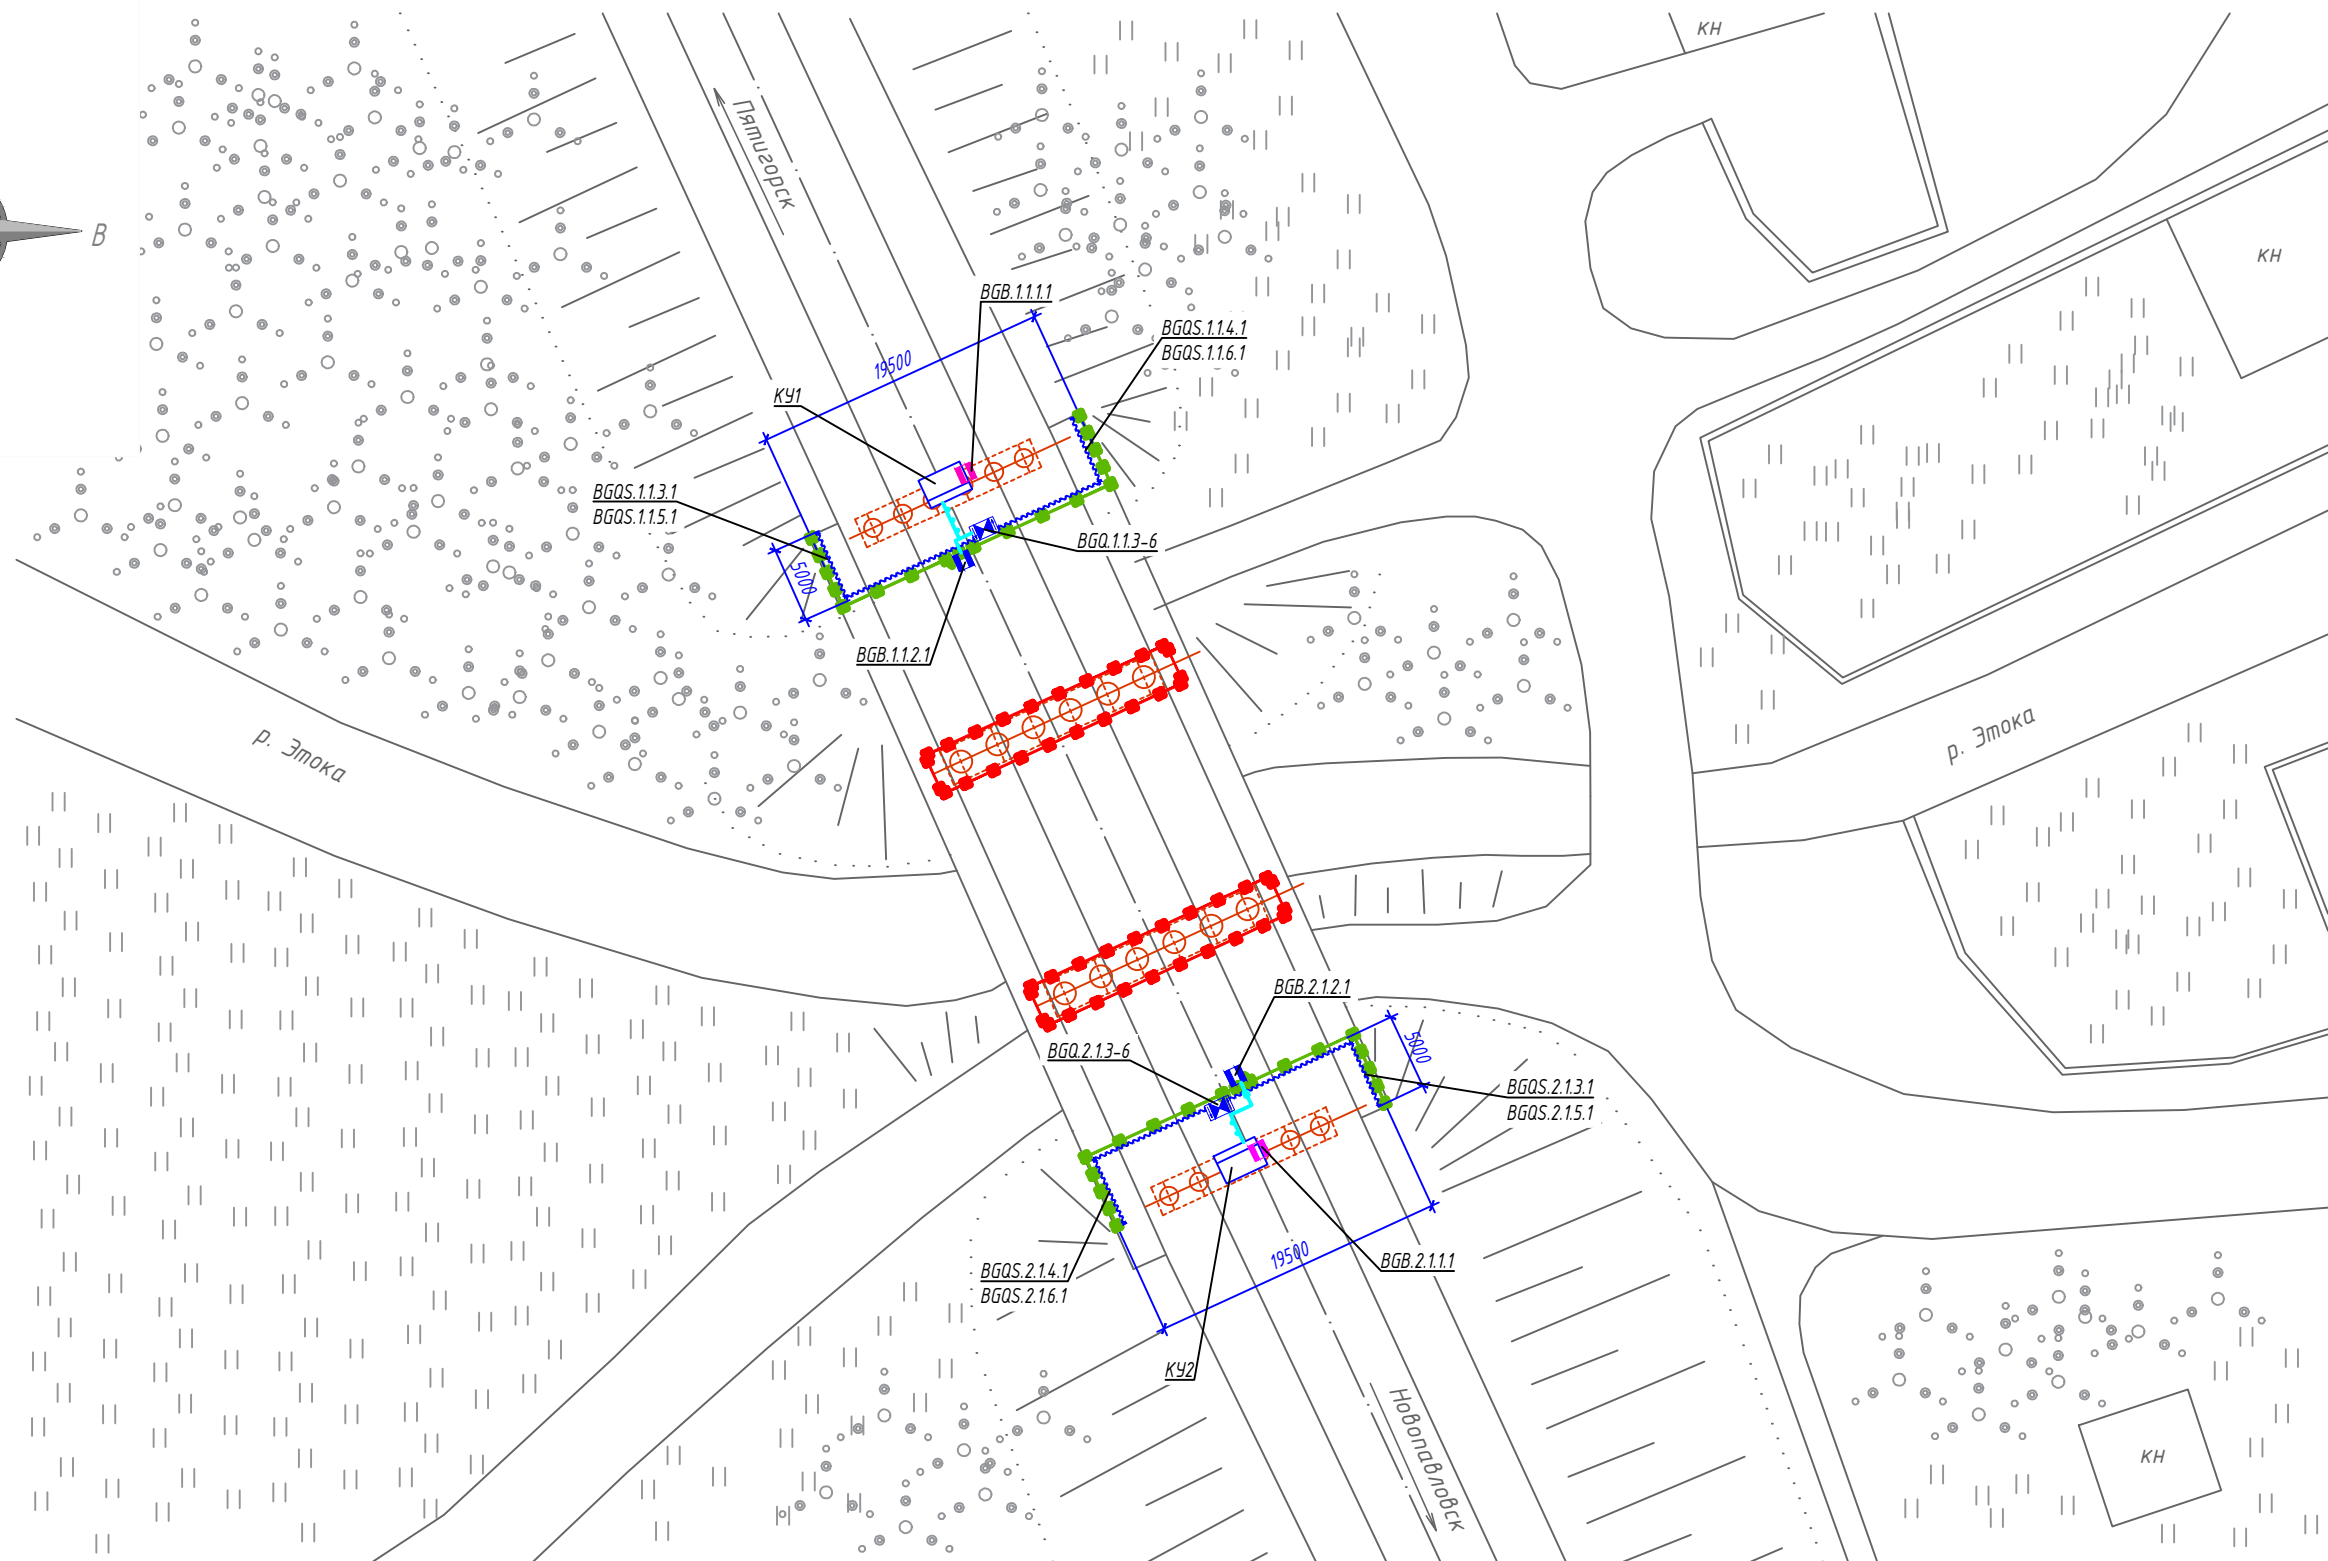


Согласовано

Взам. инв. N

Подпись и дата

Инв. N подл

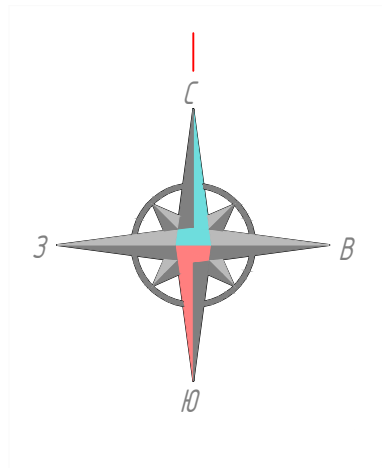






Условные обозначения

- Кабельная трасса в коробе по ограждению
- Кабельная трасса в трубе стальной оцинкованной по устою
- Чувствительный элемент по ограждению
- Контроллер уличный (КУ)
- Датчик регистрации преодоления заграждений
- Датчик положения магнитогерконовый
- Датчик вскрытия (комплектный)

Примечание :

1. Кабельные трассы см. лист "Схемы устройства кабельных трасс".

						НИИОПБ-04/2025-ТБ-РД-СОС4			
						Выполнение работ по разработке проектно-сметной документации на оснащение объектов транспортной инфраструктуры техническими средствами обеспечения транспортной безопасности, предусмотренных планами обеспечения транспортной безопасности объектов транспортной инфраструктуры			
Изм.	Кол.уч.	Лист	N док.	Подпись	Дата				
Разработал	Павлов				06.25	Мост через р. Этока на км 43+865 автомобильной дороги Новопавловск - Зольская - Пятигорск	Стадия	Лист	Листов
Проверил	Белоусов				06.25		Р	3	
						План размещения оборудования и кабельных трасс системы охранной сигнализации в подмостовом пространстве. М 1:500	 НАУЧНО-ИССЛЕДОВАТЕЛЬСКИЙ ИНСТИТУТ ПО ОБЕСПЕЧЕНИЮ ПОЖАРНОЙ БЕЗОПАСНОСТИ		
Н.контроль	Белоусов				06.25				
ГИП	Павлов				06.25				