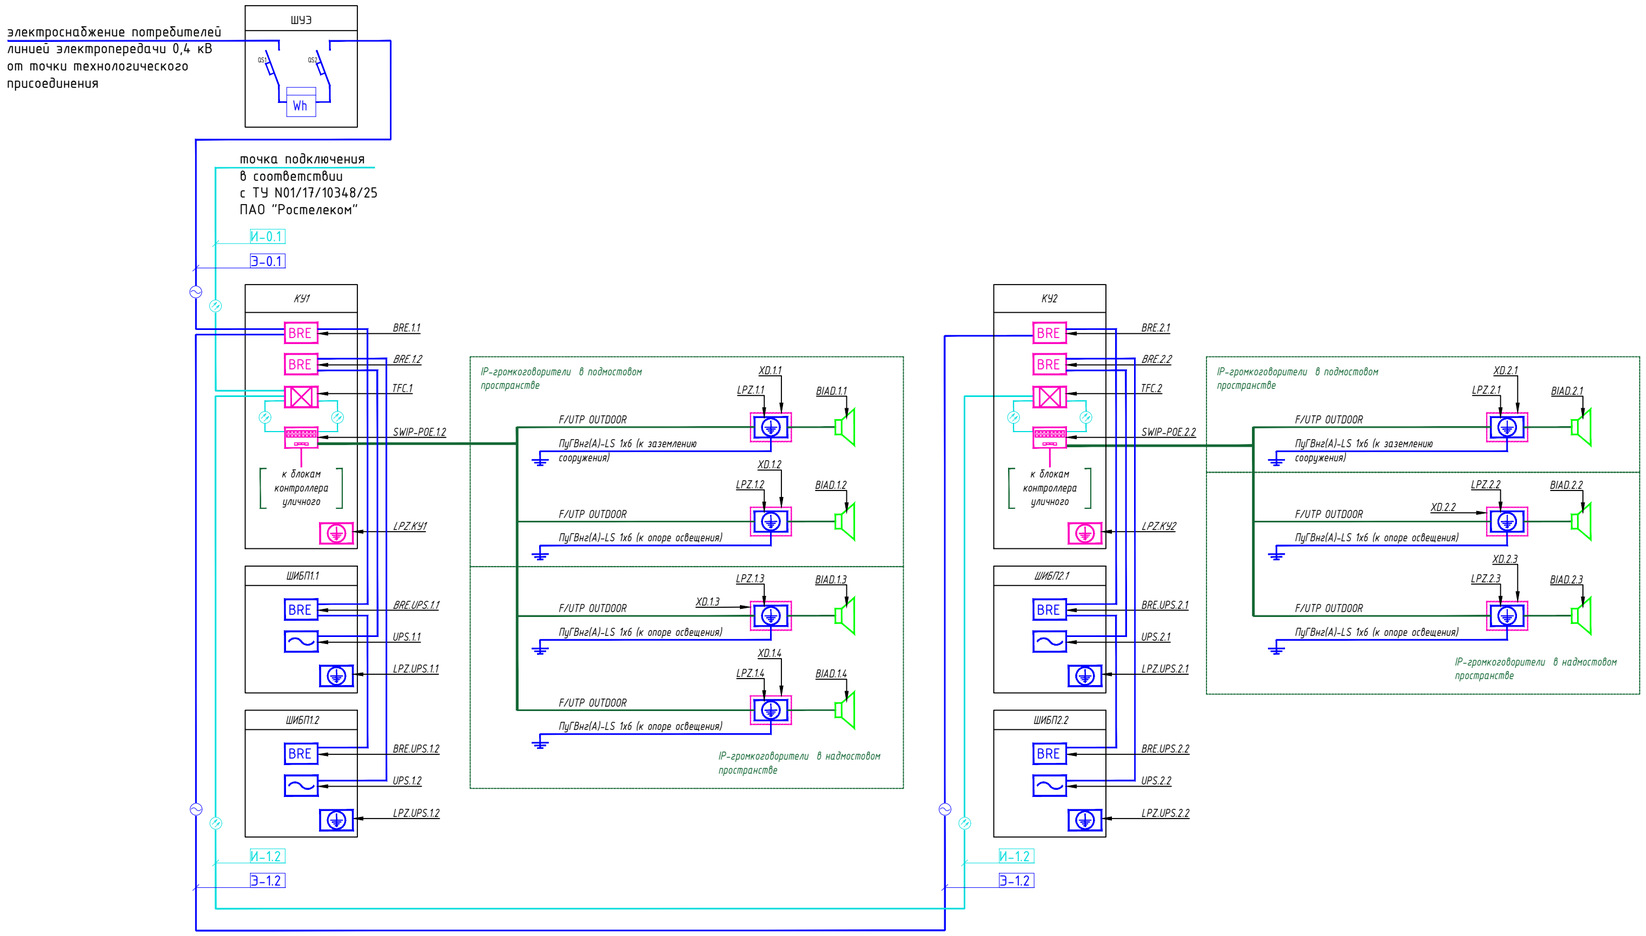

УСЛОВНО-БУКВЕННЫЕ ОБОЗНАЧЕНИЯ

НАИМЕНОВАНИЕ ИЗДЕЛИЯ/УЗЛА/ УСТРОЙСТВА/КОММУНИКАЦИОННОЙ ЛИНИИ	ПОДСИСТЕМА	УБО	УГО
Коммутатор уровня доступа	СОО/ССОИ	SWIP-POE	
Источник резервированного (бесперебойного) электропитания 230/400 В	ОБЩ/ЭС	UPS	
Блок ввода оптической линии	СОО/ССОИ	TFC	
Система устройств защиты от импульсных перенапряжений (молниезащита, заземление)	СОО/ССОИ	LPZ	
Блок грозозащиты	СОО/ССОИ	LPZ	
Шкаф учета электроэнергии	ОБЩ/ЭС	ШУЭ	
Контроллер уличный с климатической защитой	ОБЩ	КУ	
Шкаф источника бесперебойного питания уличного с уличным аккумуляторным отсеком	ОБЩ/ЭС	ШИБП	
Уличная купольная IP-видеокамера с микрофоном	СОО	BIAD	
Коробка распределительная	СОО	XD	
Блок распределения электроэнергии/сборка клемм, шин	ОБЩ/ЭС	BRE	BRE
Блок БПО	ОБЩ	BRE	BRE
Кабельная линия электропитания	ЭС	ШЭП	
Кабельная линия волоконно-оптической магистрали связи	СОО/ССОИ	ШИН	

Примечание:
1. Монтаж, юстировка и подключения оборудования выполнять в соответствии с технической документацией на устанавливаемую аппаратуру

Изм.	Колуч.	Лист	N док.	Подпись	Дата
Разработал		Павлов			06.25
Проверил		Белоусов			06.25
Н.контроль		Белоусов			06.25
ГИП		Павлов			06.25

НИИОПБ-04/2025-ТБ-РД-ССО4

Выполнение работ по разработке проектно-сметной документации на оснащение объектов транспортной инфраструктуры техническими средствами обеспечения транспортной безопасности, предусмотренных планами обеспечения транспортной безопасности объектов транспортной инфраструктуры

Мост через р. Этока на км 43+865 автомобильной дороги Новопавловск - Зольская - Пятигорск

Стадия	Лист	Листов
Р	2	

Принципиальная схема системы связи и оповещения

НАУЧНО-ИССЛЕДОВАТЕЛЬСКИЙ ИНСТИТУТ ПО ОБЕСПЕЧЕНИЮ ПОЖАРНОЙ БЕЗОПАСНОСТИ

Формат А4х3

Согласовано

Взам. инв. N

Подпись и дата

Инв. N подл.