Тип траншеи - Т-3/1

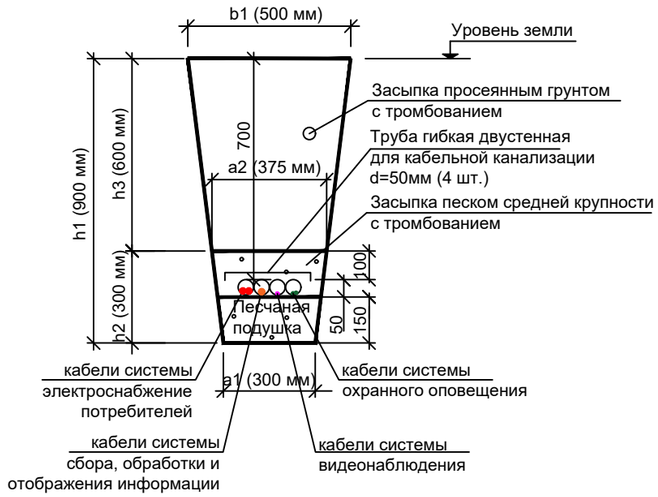

Габариты кабельных траншей и объемы земляных работ

Кабельная траншея/ Тип траншеи	Крутизна откоса, отношение/угол	b_1 м	a_1 м	a_2 м	h_1 м	h_2 м	h_3 м	Длина траншеи, L, м	Объемы земляных работ		Объемы мелкой просеянной земли или песка $м^3$	Глубина прокладки кабелей, м
									Рытье траншеи	Обратная засыпка		
Т-3/1	1:0,25 / 76°	0,5	0,3	0,375	0,9	0,3	0,6	10	3,6	2,6	1	0,7
Т-3/2	1:0,25 / 76°	0,5	0,3	0,375	0,9	0,3	0,6	10	3,6	2,6	1	0,7
Т-3/3	1:0,25 / 76°	0,5	0,3	0,375	0,9	0,3	0,6	20	7,2	5,3	1,9	0,7
Общая длина всех траншей, м:								40.00				
Суммарный объем земляных работ									14,4	10,5	3,9	
Масса, т (плотность грунта 1,6)									23	16,8		
Вывоз грунта, $м^3$									3,9			

Тип траншеи - Т-3/2

Тип траншеи - Т-3/3

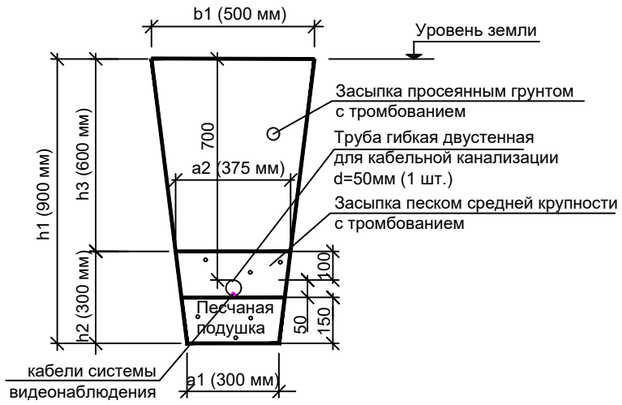

Согласовано

Взам. инв. N

Подпись и дата

Инв. N подл

Изм.	Кол.уч.	Лист	N док.	Подпись	Дата
Разработал		Павлов			06.25
Проверил		Белоусов			06.25
Н.контроль		Белоусов			06.25
ГИП		Павлов			06.25

НИИОПБ-04/2025-ТБ-РД-ССО4

Выполнение работ по разработке проектно-сметной документации на оснащение объектов транспортной инфраструктуры техническими средствами обеспечения транспортной безопасности, предусмотренных планами обеспечения транспортной безопасности объектов транспортной инфраструктуры

Мост через р. Этока на км 43+865 автомобильной дороги Новопавловск - Зольская - Пятигорск

Стадия	Лист	Листов
Р	9	

Схемы устройства кабельных траншей

НАУЧНО-ИССЛЕДОВАТЕЛЬСКИЙ ИНСТИТУТ ПО ОБЕСПЕЧЕНИЮ ПОЖАРНОЙ БЕЗОПАСНОСТИ

Формат А3