


Схема размещения оборудования в контроллере уличном

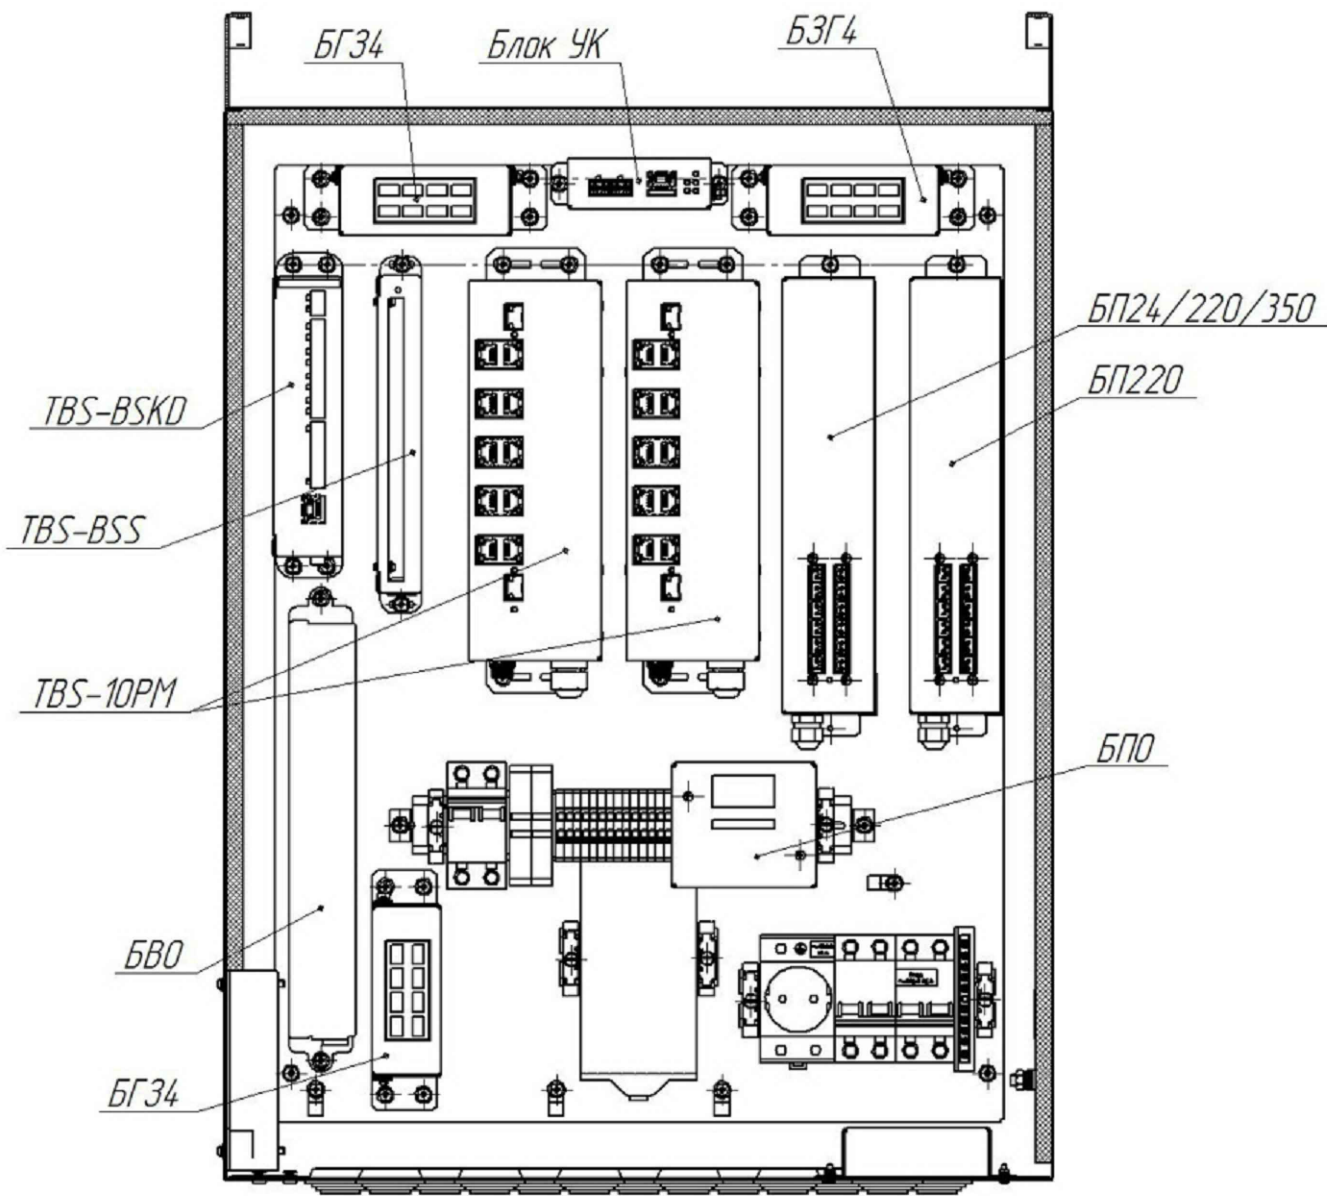






Согласовано

Взам. инв. N

Подпись и дата

Инв. N подл

						НИИОПБ-04/2025-ТБ-РД-СЭ4			
						Выполнение работ по разработке проектно-сметной документации на оснащение объектов транспортной инфраструктуры техническими средствами обеспечения транспортной безопасности, предусмотренных планами обеспечения транспортной безопасности объектов транспортной инфраструктуры			
Изм.	Кол.уч.	Лист	N док.	Подпись	Дата				
Разработал	Павлов				06.25	Мост через р. Этока на км 43+865 автомобильной дороги Новоапавловск - Зольская - Пятигорск	Стадия	Лист	Листов
Проверил	Белоусов				06.25		Р	6	
						Схема размещения оборудования в контроллере уличном	 НАУЧНО-ИССЛЕДОВАТЕЛЬСКИЙ ИНСТИТУТ ПО ОБЕСПЕЧЕНИЮ ПОЖАРНОЙ БЕЗОПАСНОСТИ		
Н.контроль	Белоусов				06.25				
ГИП	Павлов				06.25				