


СХЕМА ГРАНИЦ ПУБЛИЧНОГО СЕРВИТУТА (основной лист)

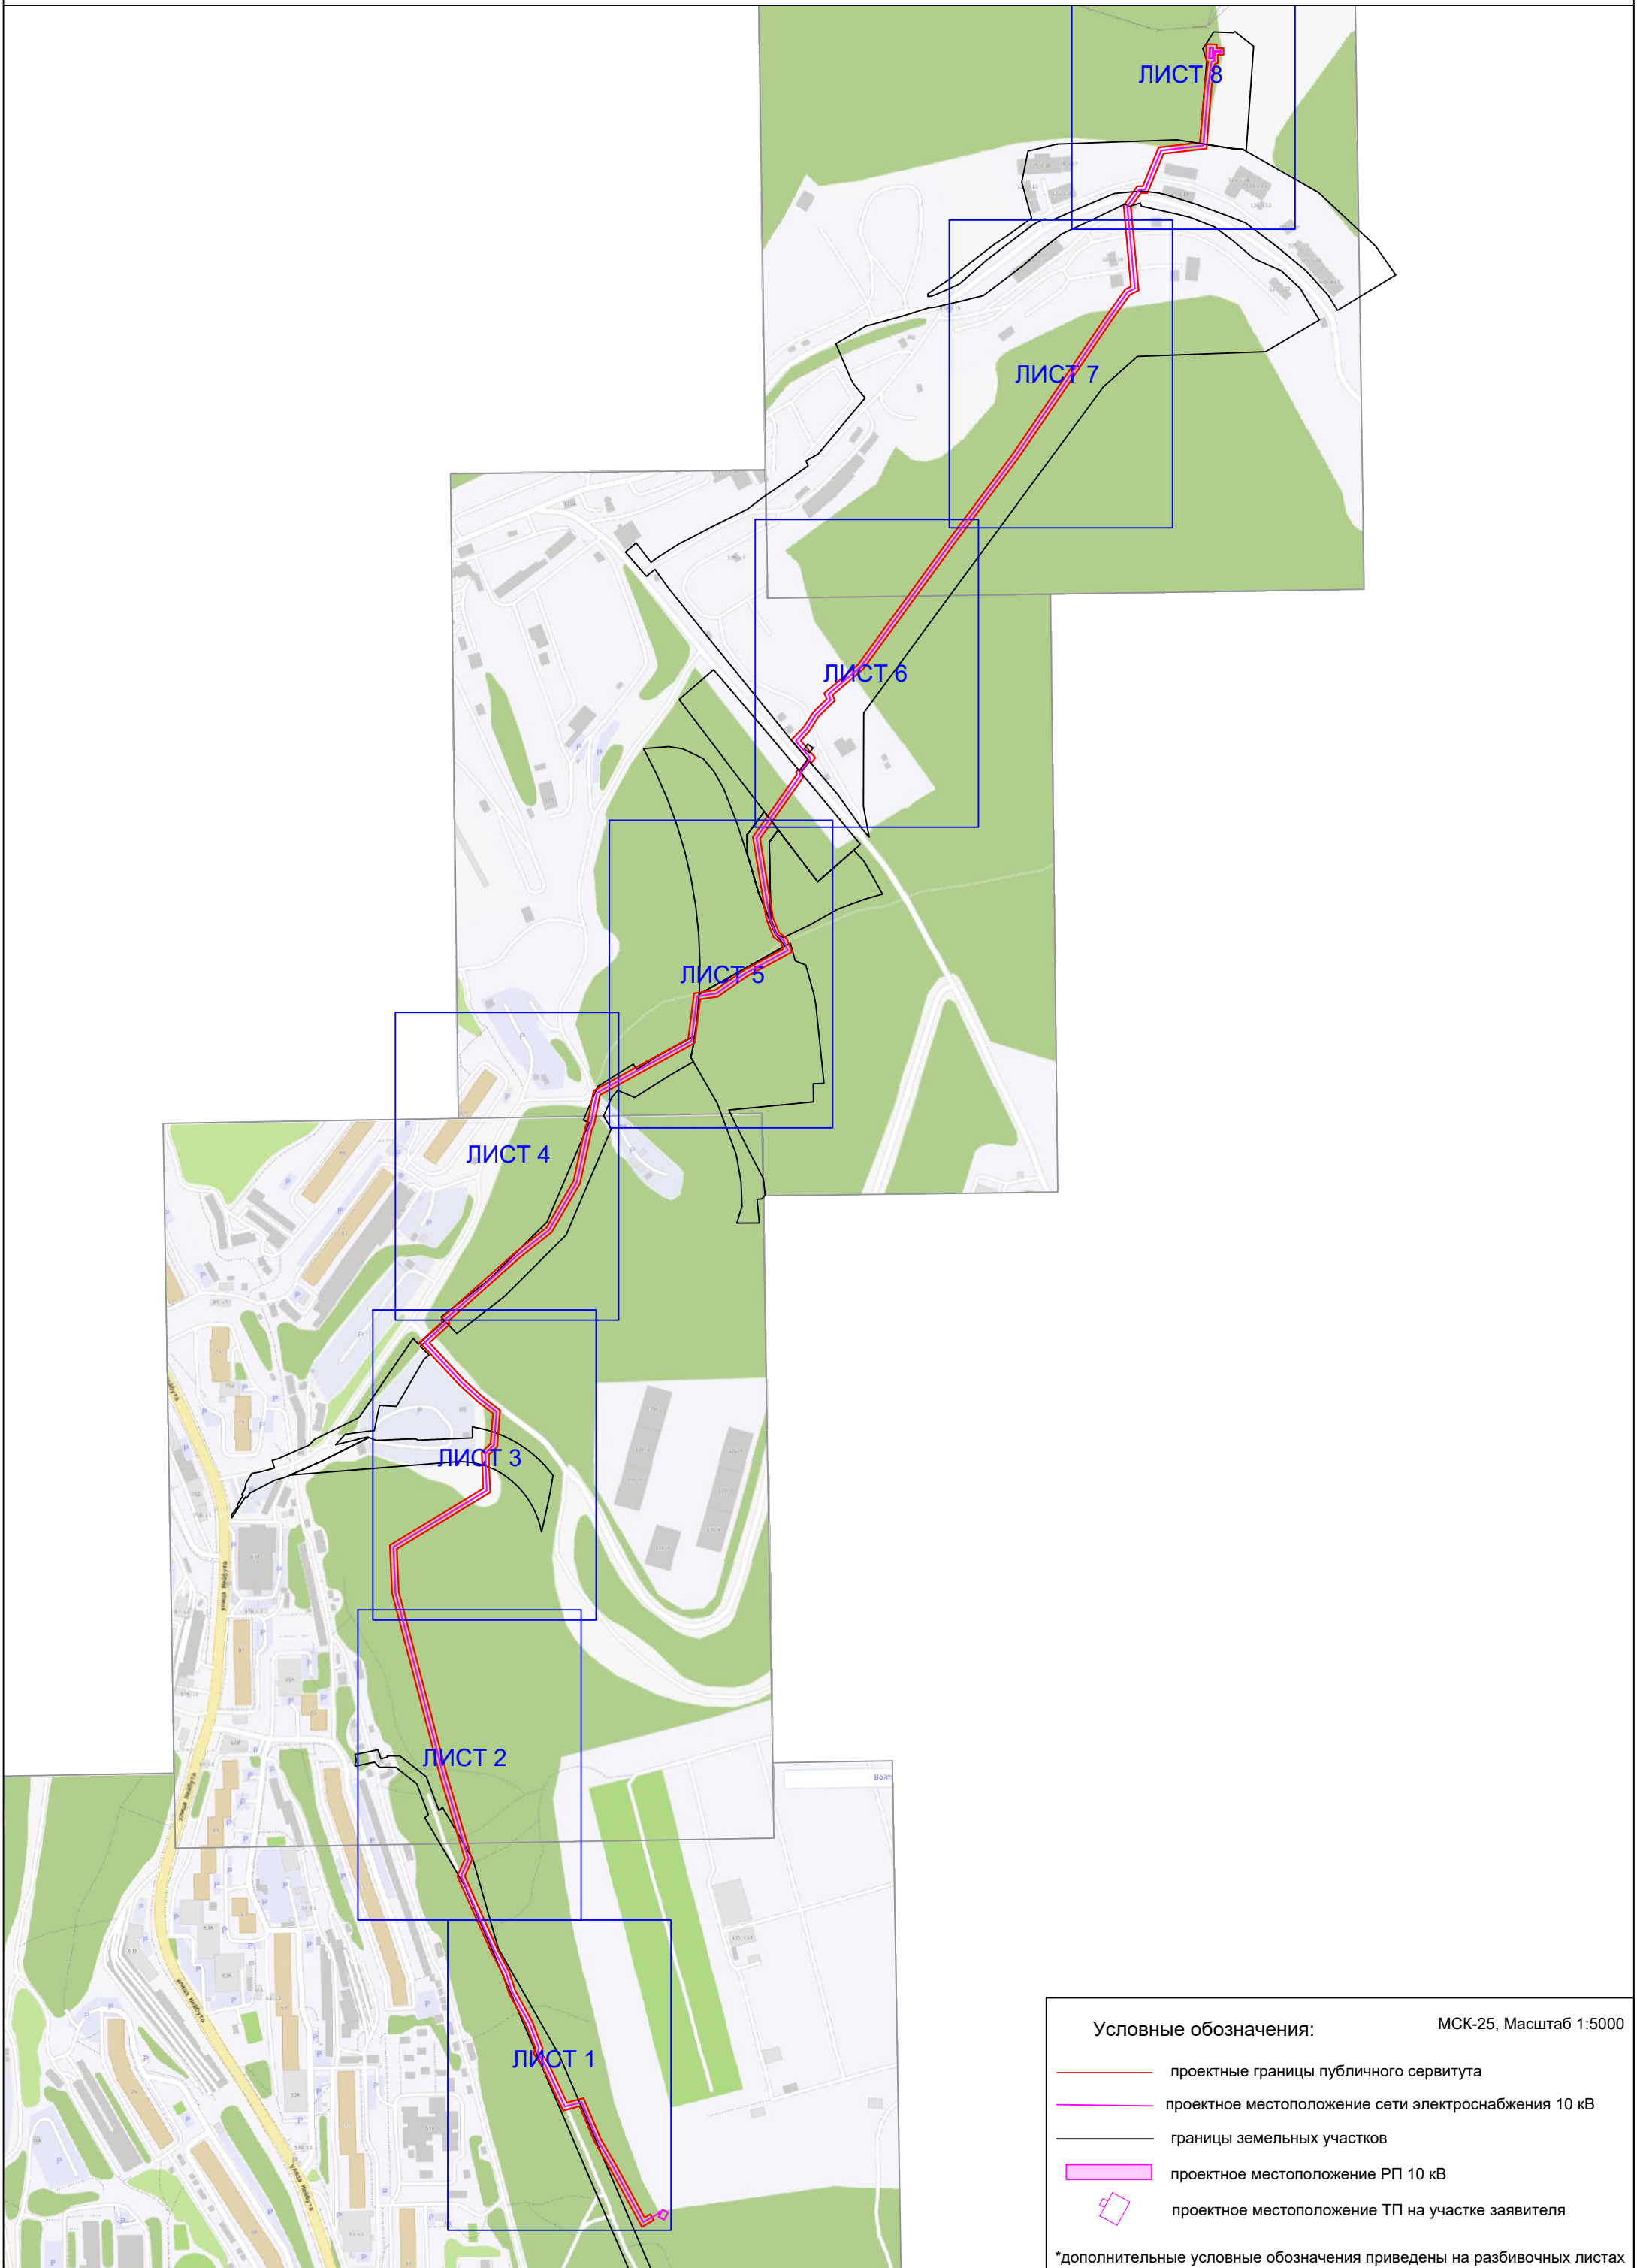

Условные обозначения: МСК-25, Масштаб 1:5000

- проектные границы публичного сервитута
- проектное местоположение сети электроснабжения 10 кВ
- границы земельных участков
- проектное местоположение РП 10 кВ
- проектное местоположение ТП на участке заявителя

*дополнительные условные обозначения приведены на разбивочных листах

СХЕМА ГРАНИЦ ПУБЛИЧНОГО СЕРВИТУТА (лист 1)

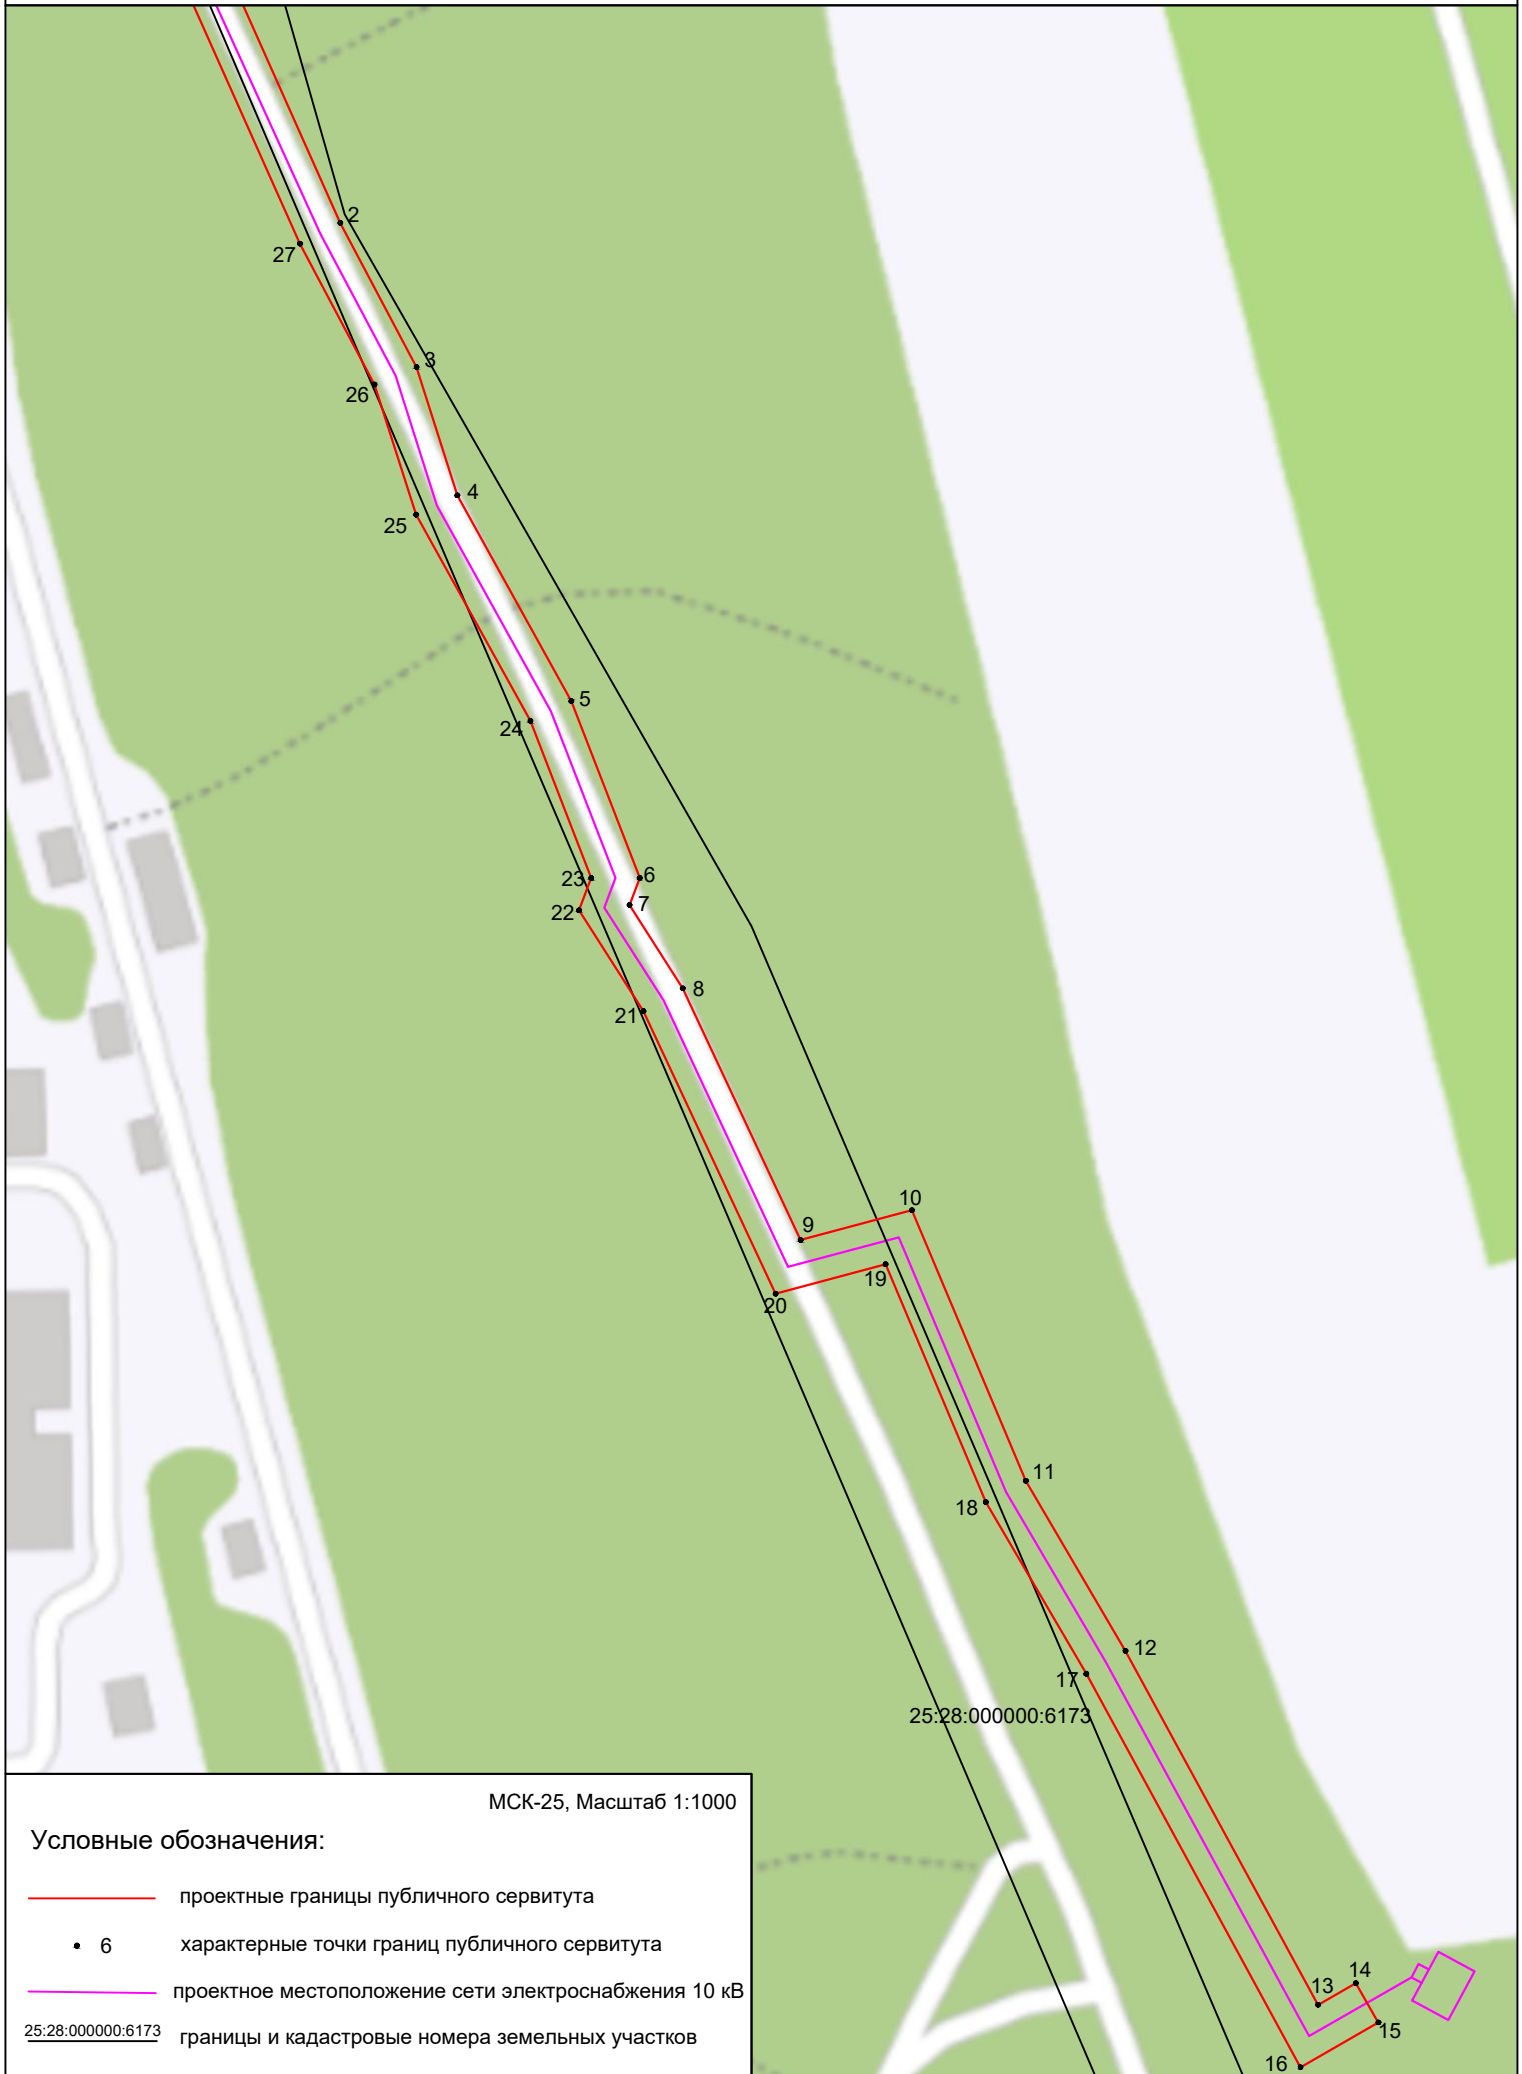


СХЕМА ГРАНИЦ ПУБЛИЧНОГО СЕРВИТУТА (лист 2)

МСК-25, Масштаб 1:1000

Условные обозначения:

- проектные границы публичного сервитута
- 31 характерные точки границ публичного сервитута
- проектное местоположение сети электроснабжения 10 кВ
- 25:28:000000:6173 границы и кадастровые номера земельных участков

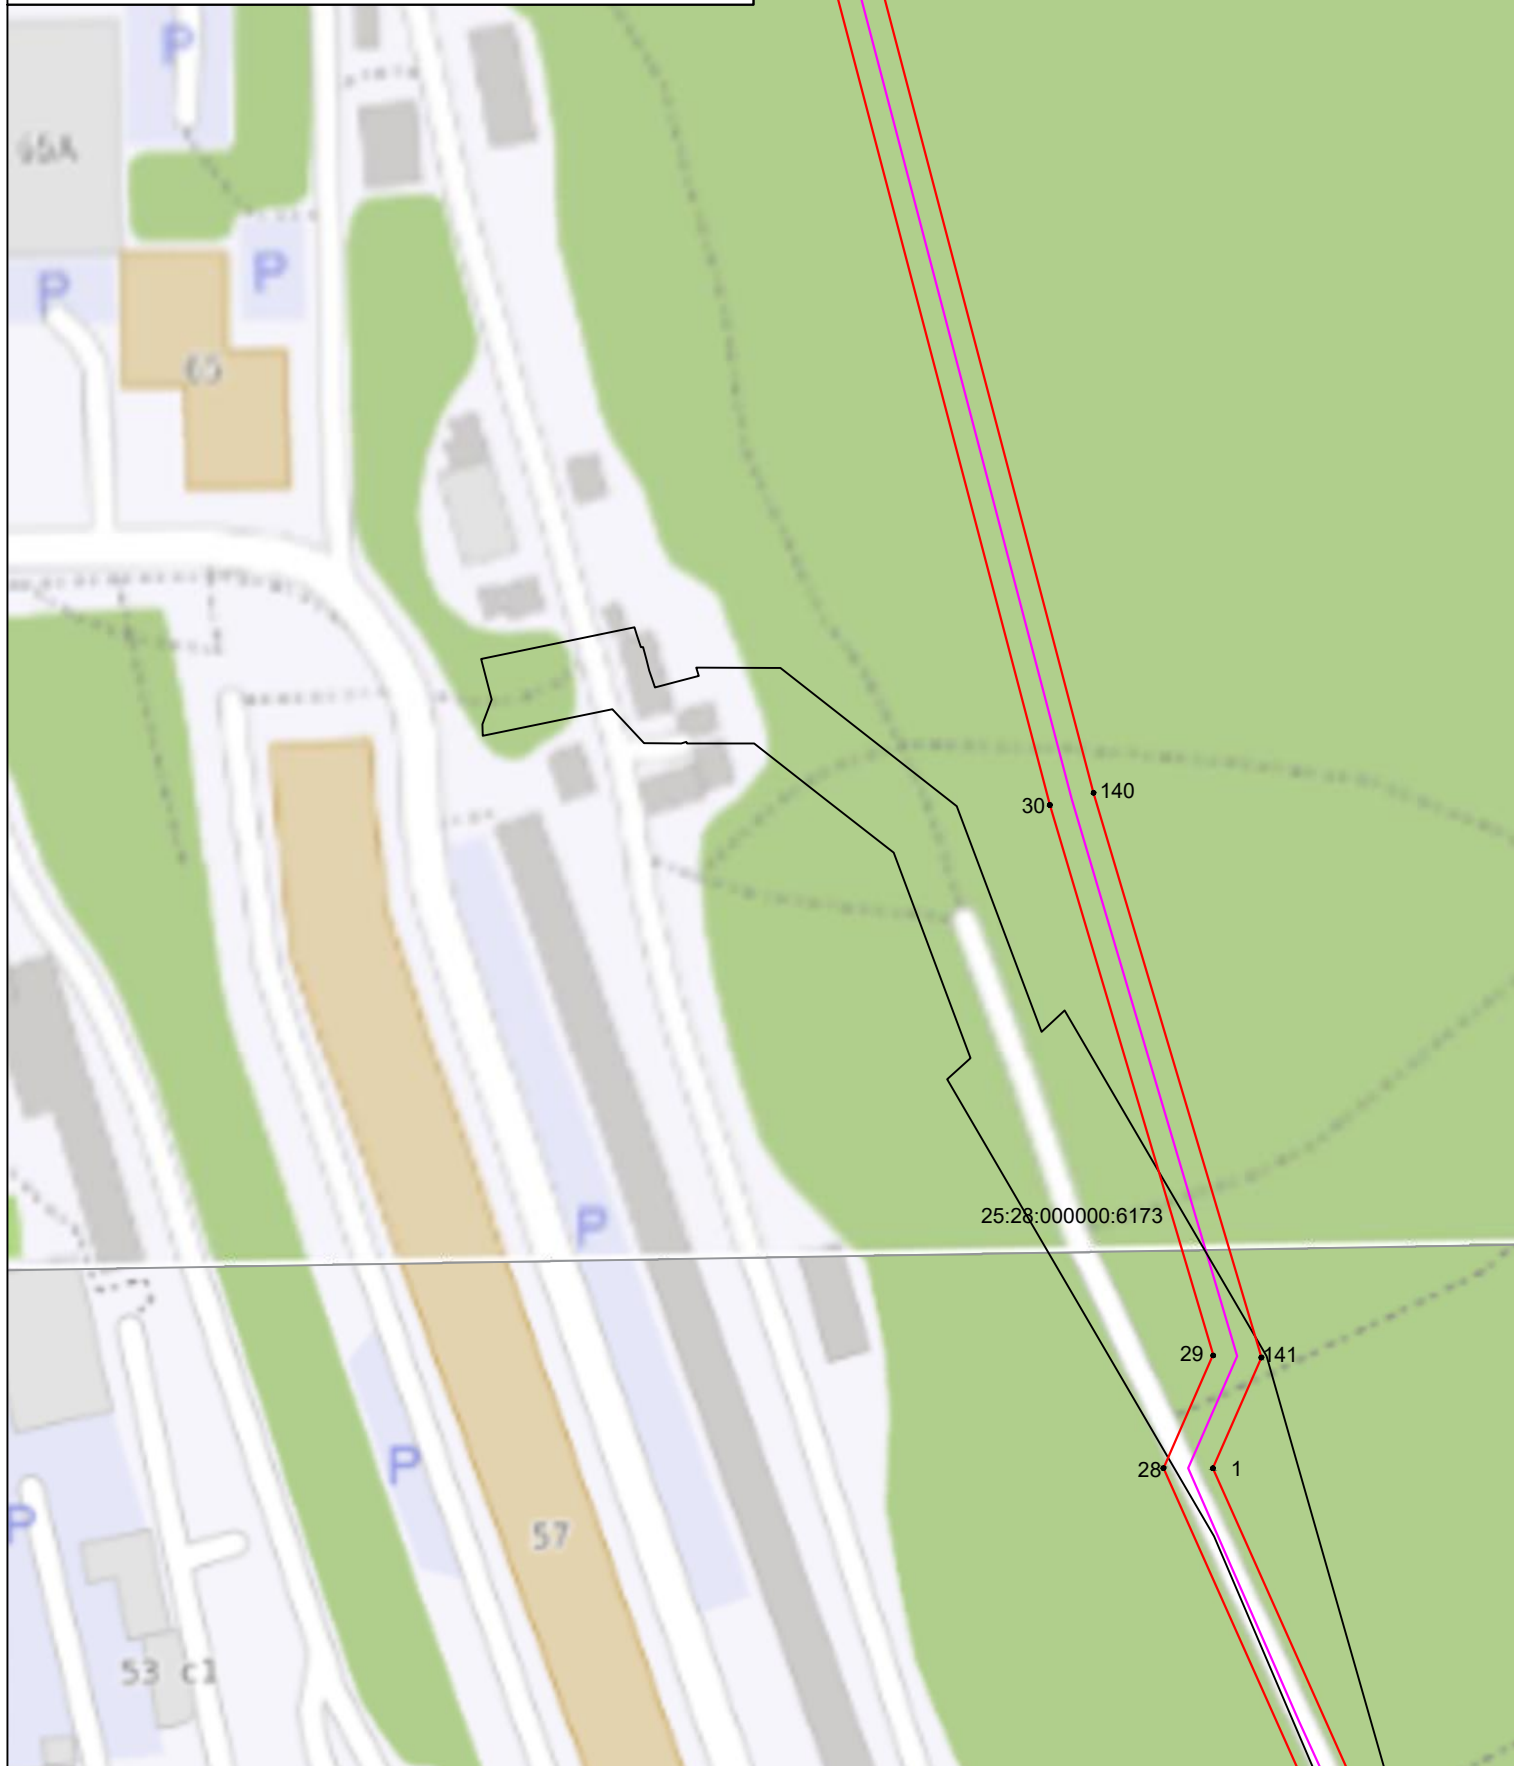






СХЕМА ГРАНИЦ ПУБЛИЧНОГО СЕРВИТУТА (лист 3)

МСК-25, Масштаб 1:1000

Условные обозначения:

-  проектные границы публичного сервитута
-  40 характерные точки границ публичного сервитута
-  проектное местоположение сети электроснабжения 10 кВ
-  25:28:000000:62920 границы и кадастровые номера земельных участков

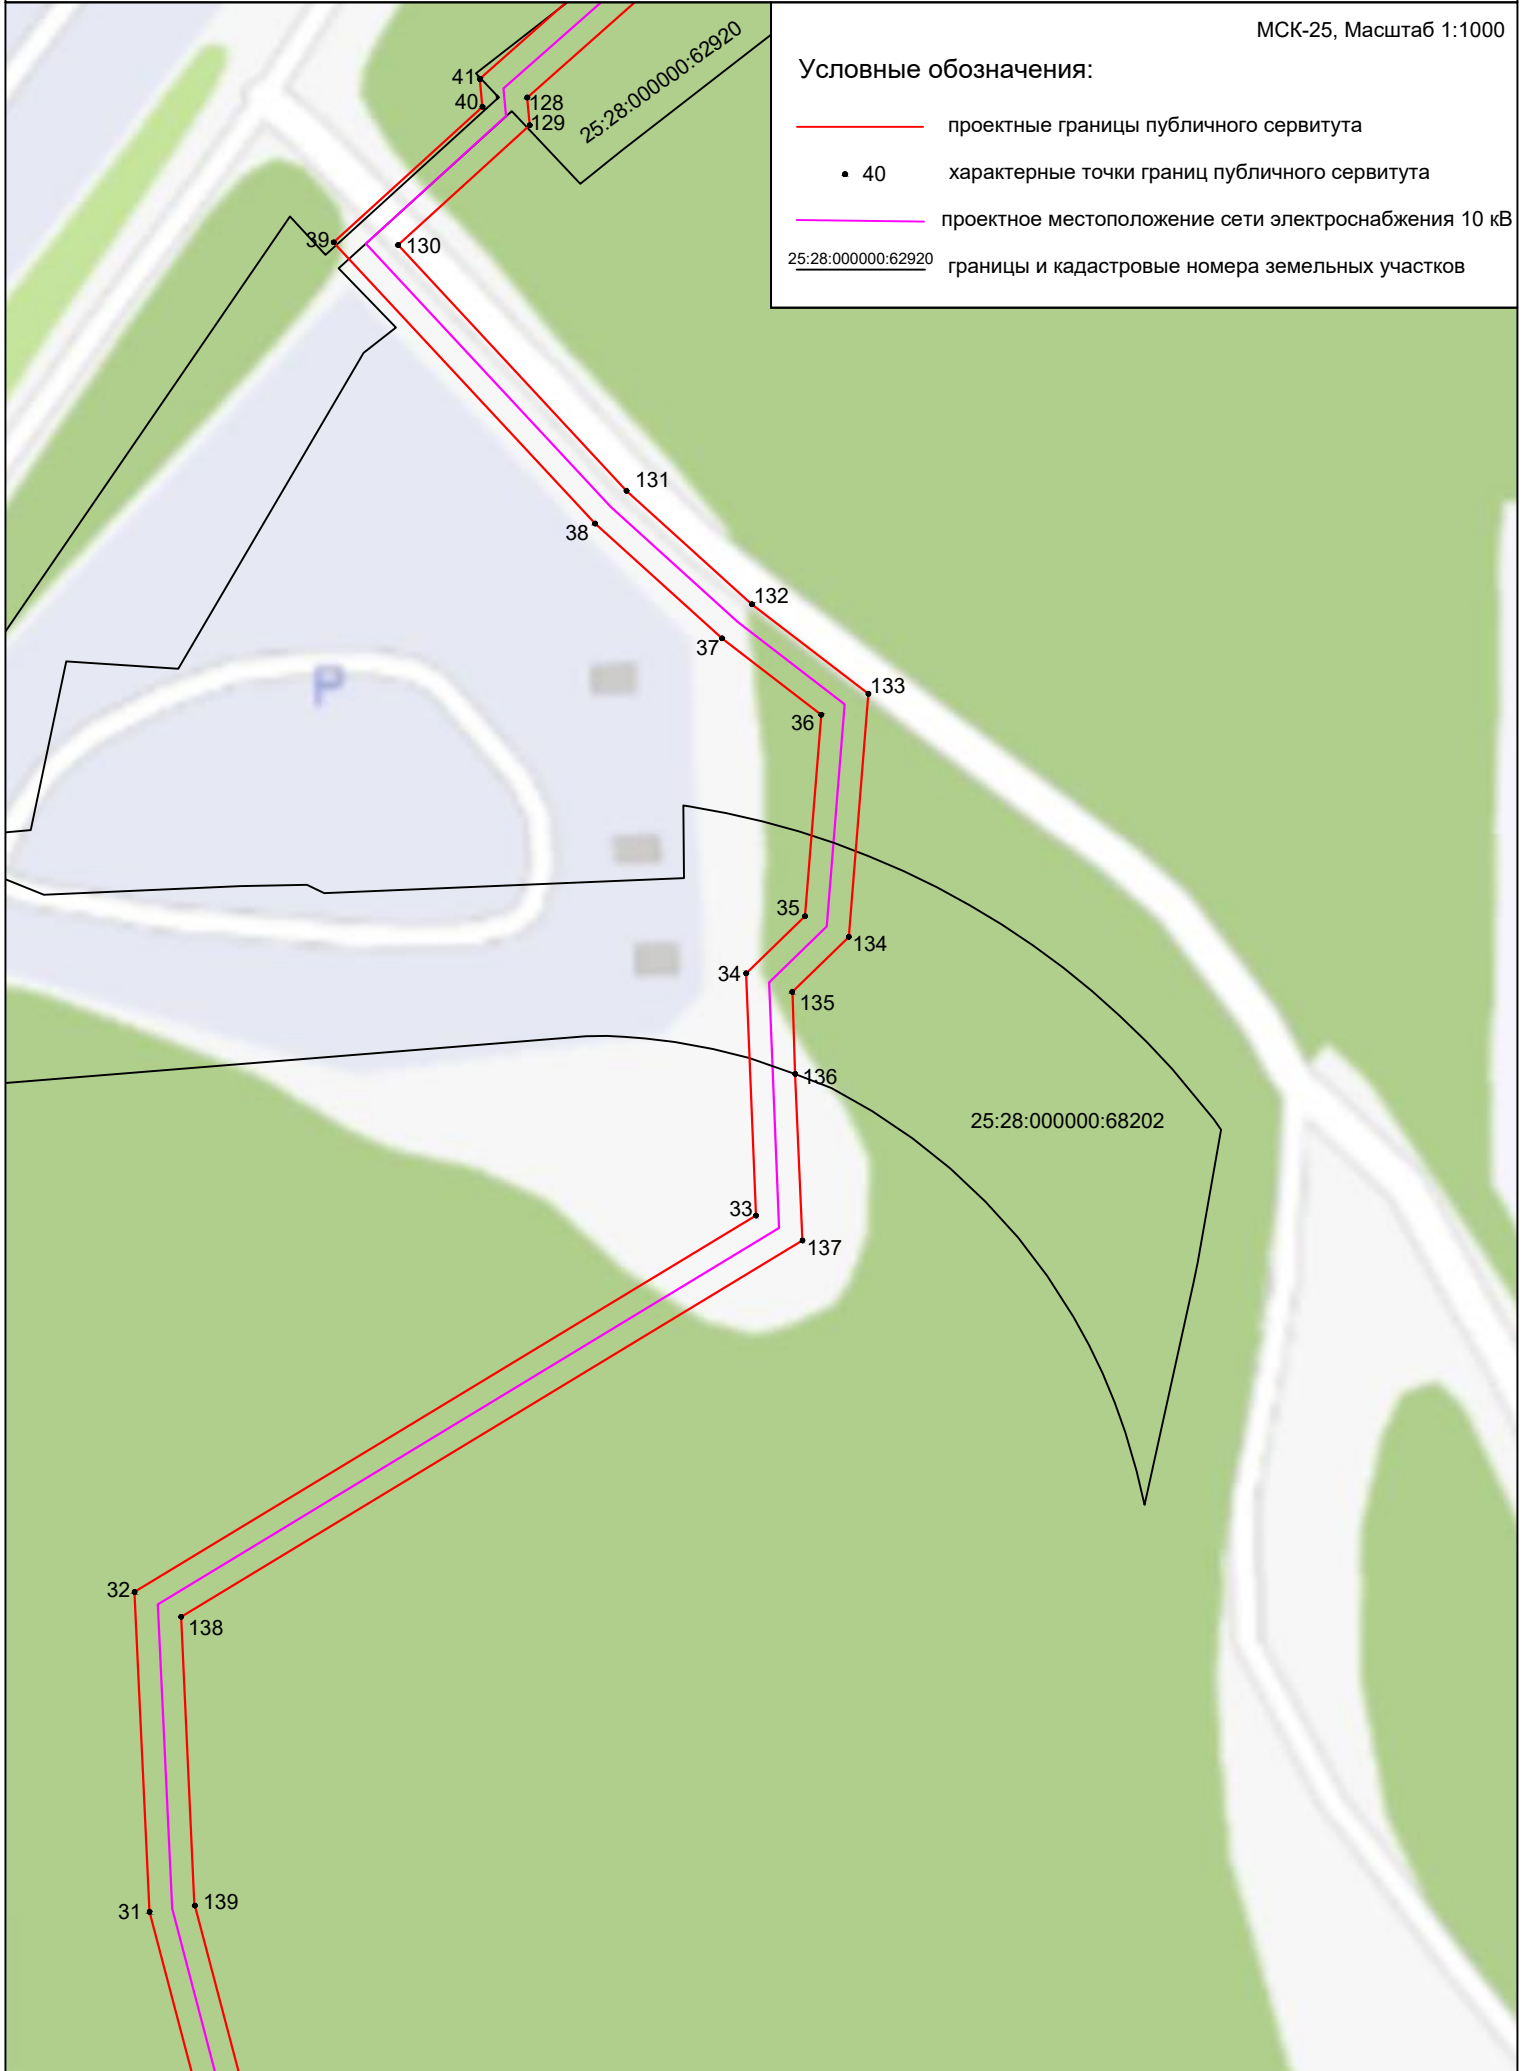


СХЕМА ГРАНИЦ ПУБЛИЧНОГО СЕРВИТУТА (лист 4)

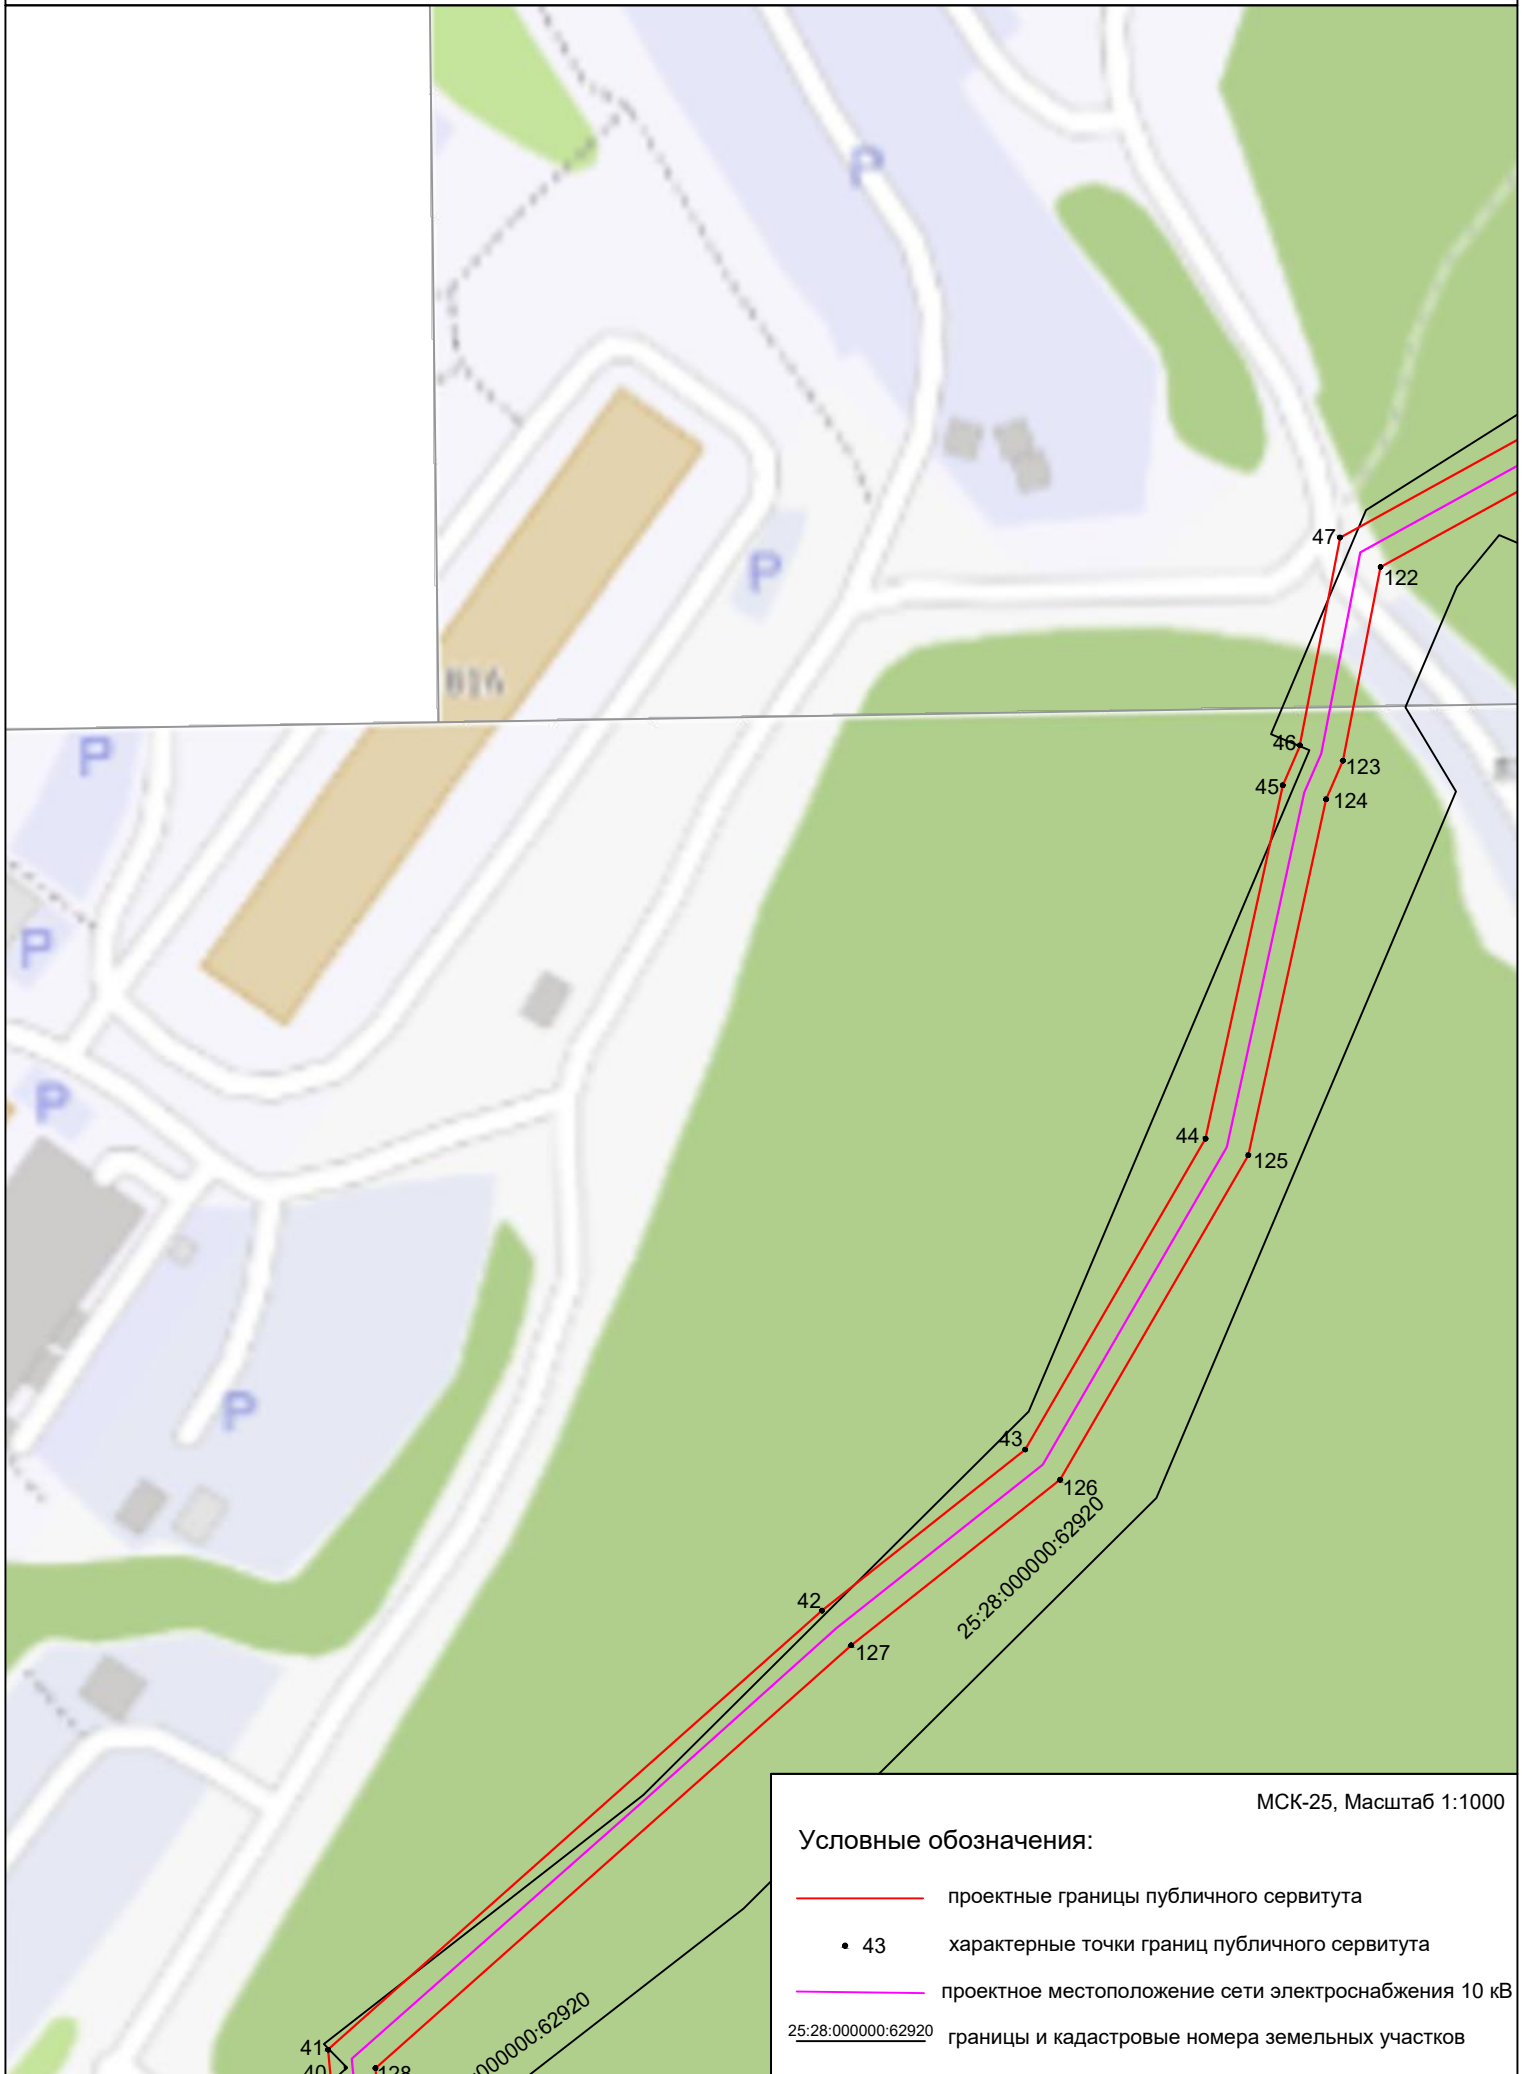


СХЕМА ГРАНИЦ ПУБЛИЧНОГО СЕРВИТУТА (лист 5)

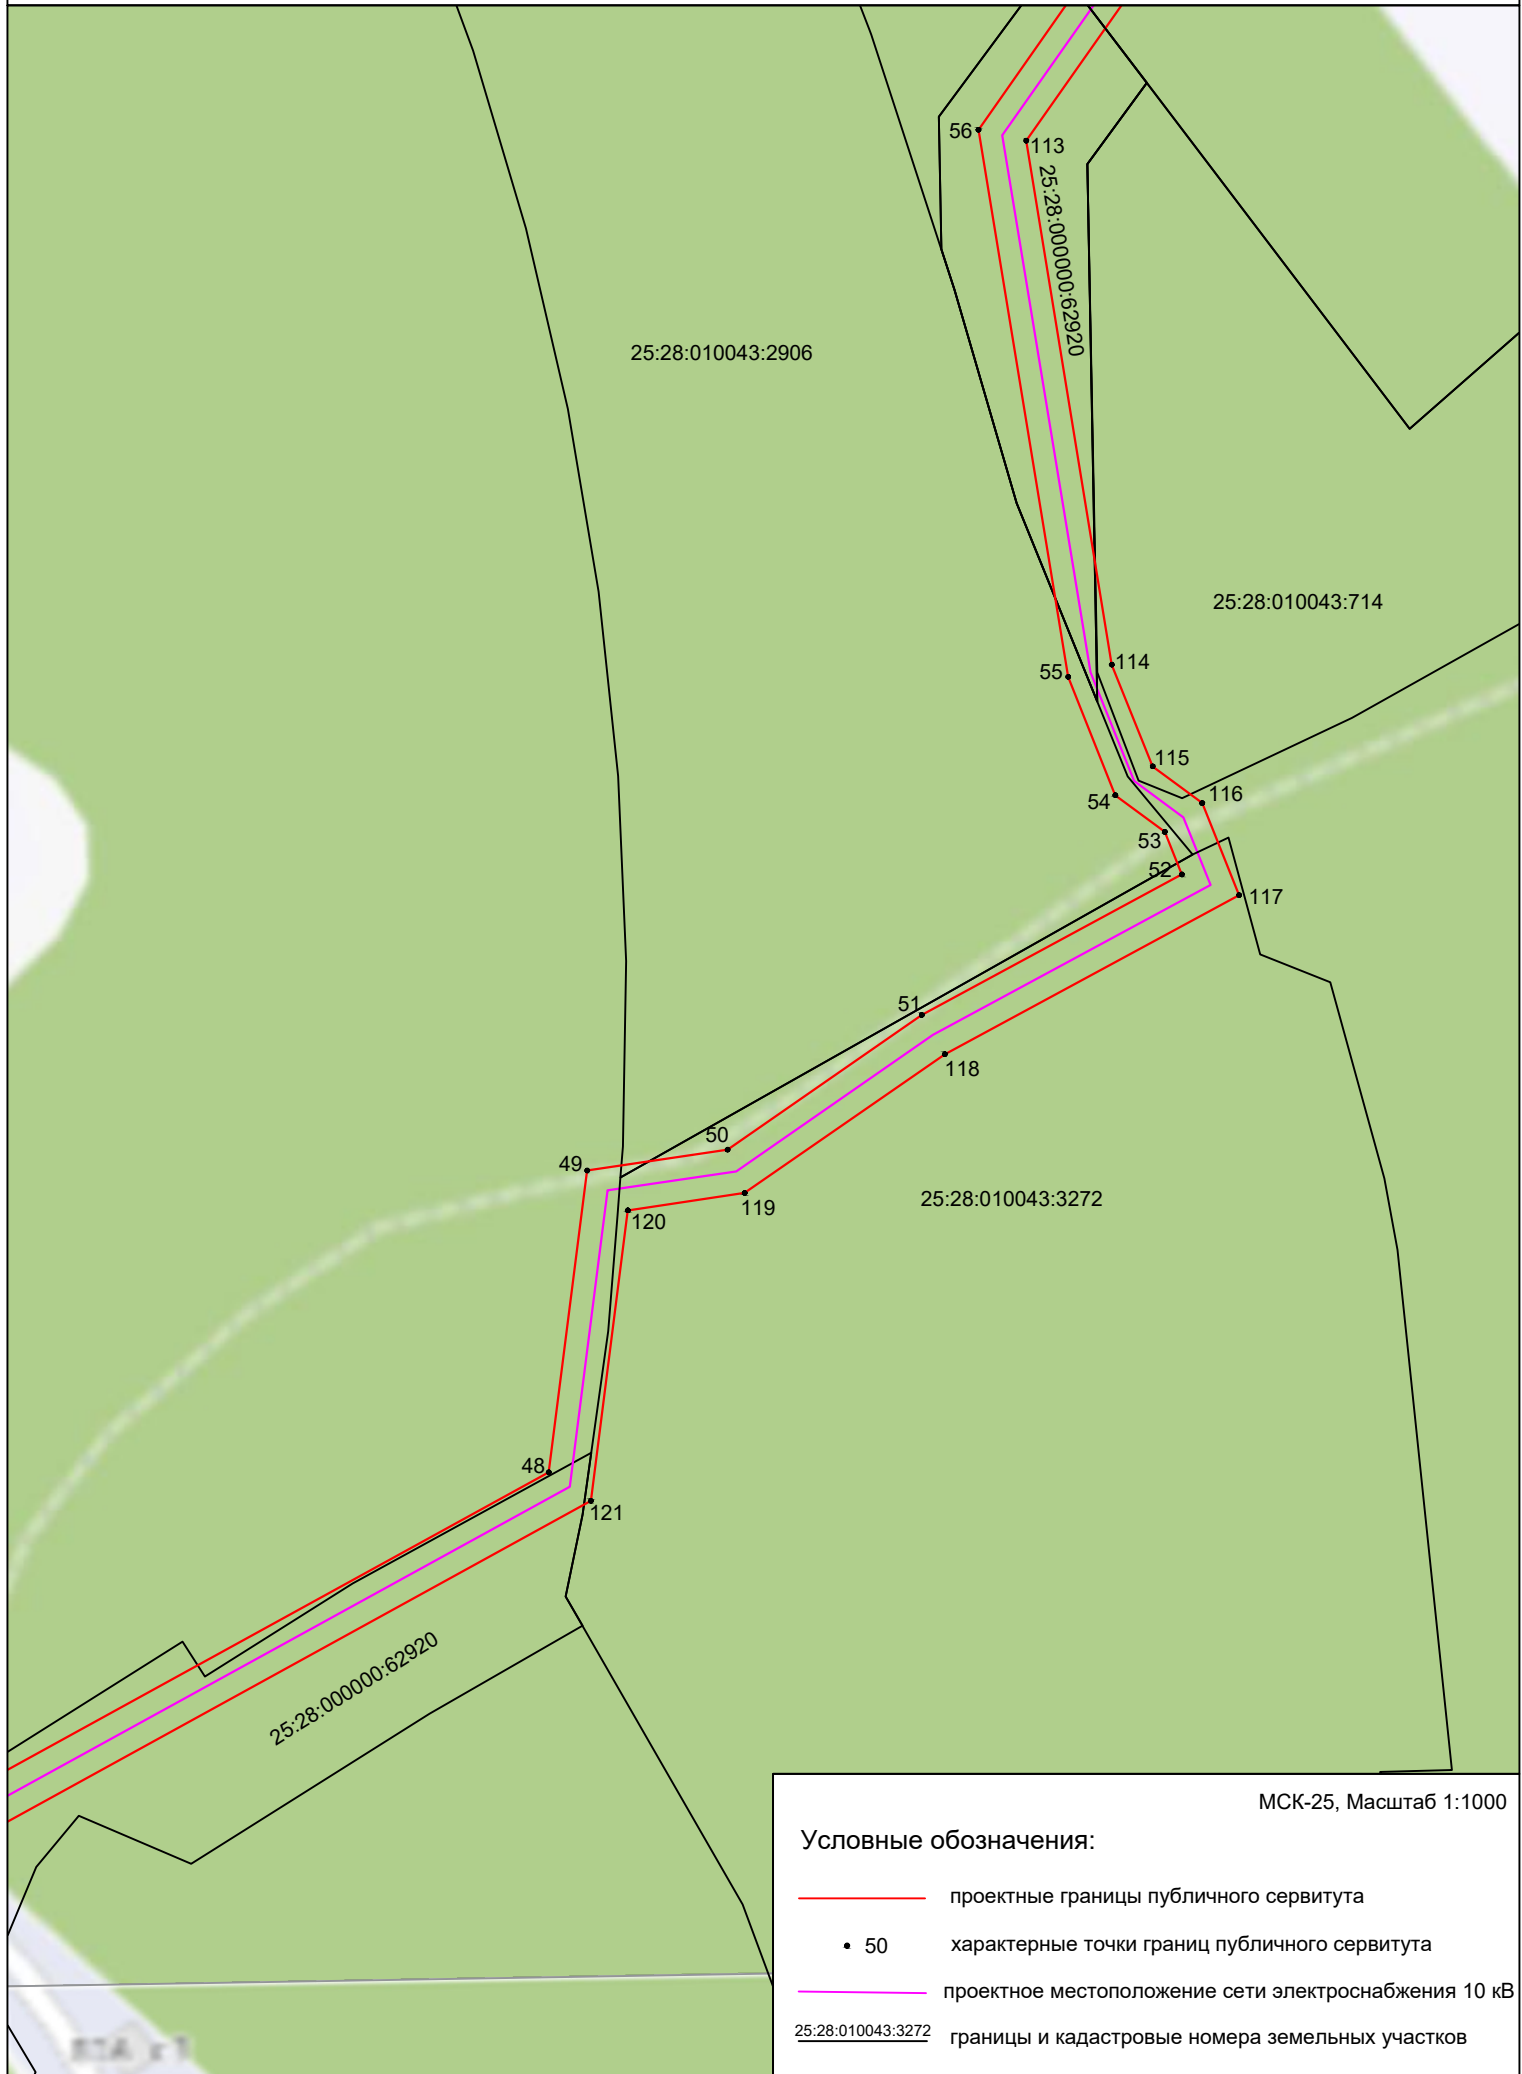


СХЕМА ГРАНИЦ ПУБЛИЧНОГО СЕРВИТУТА (лист 6)

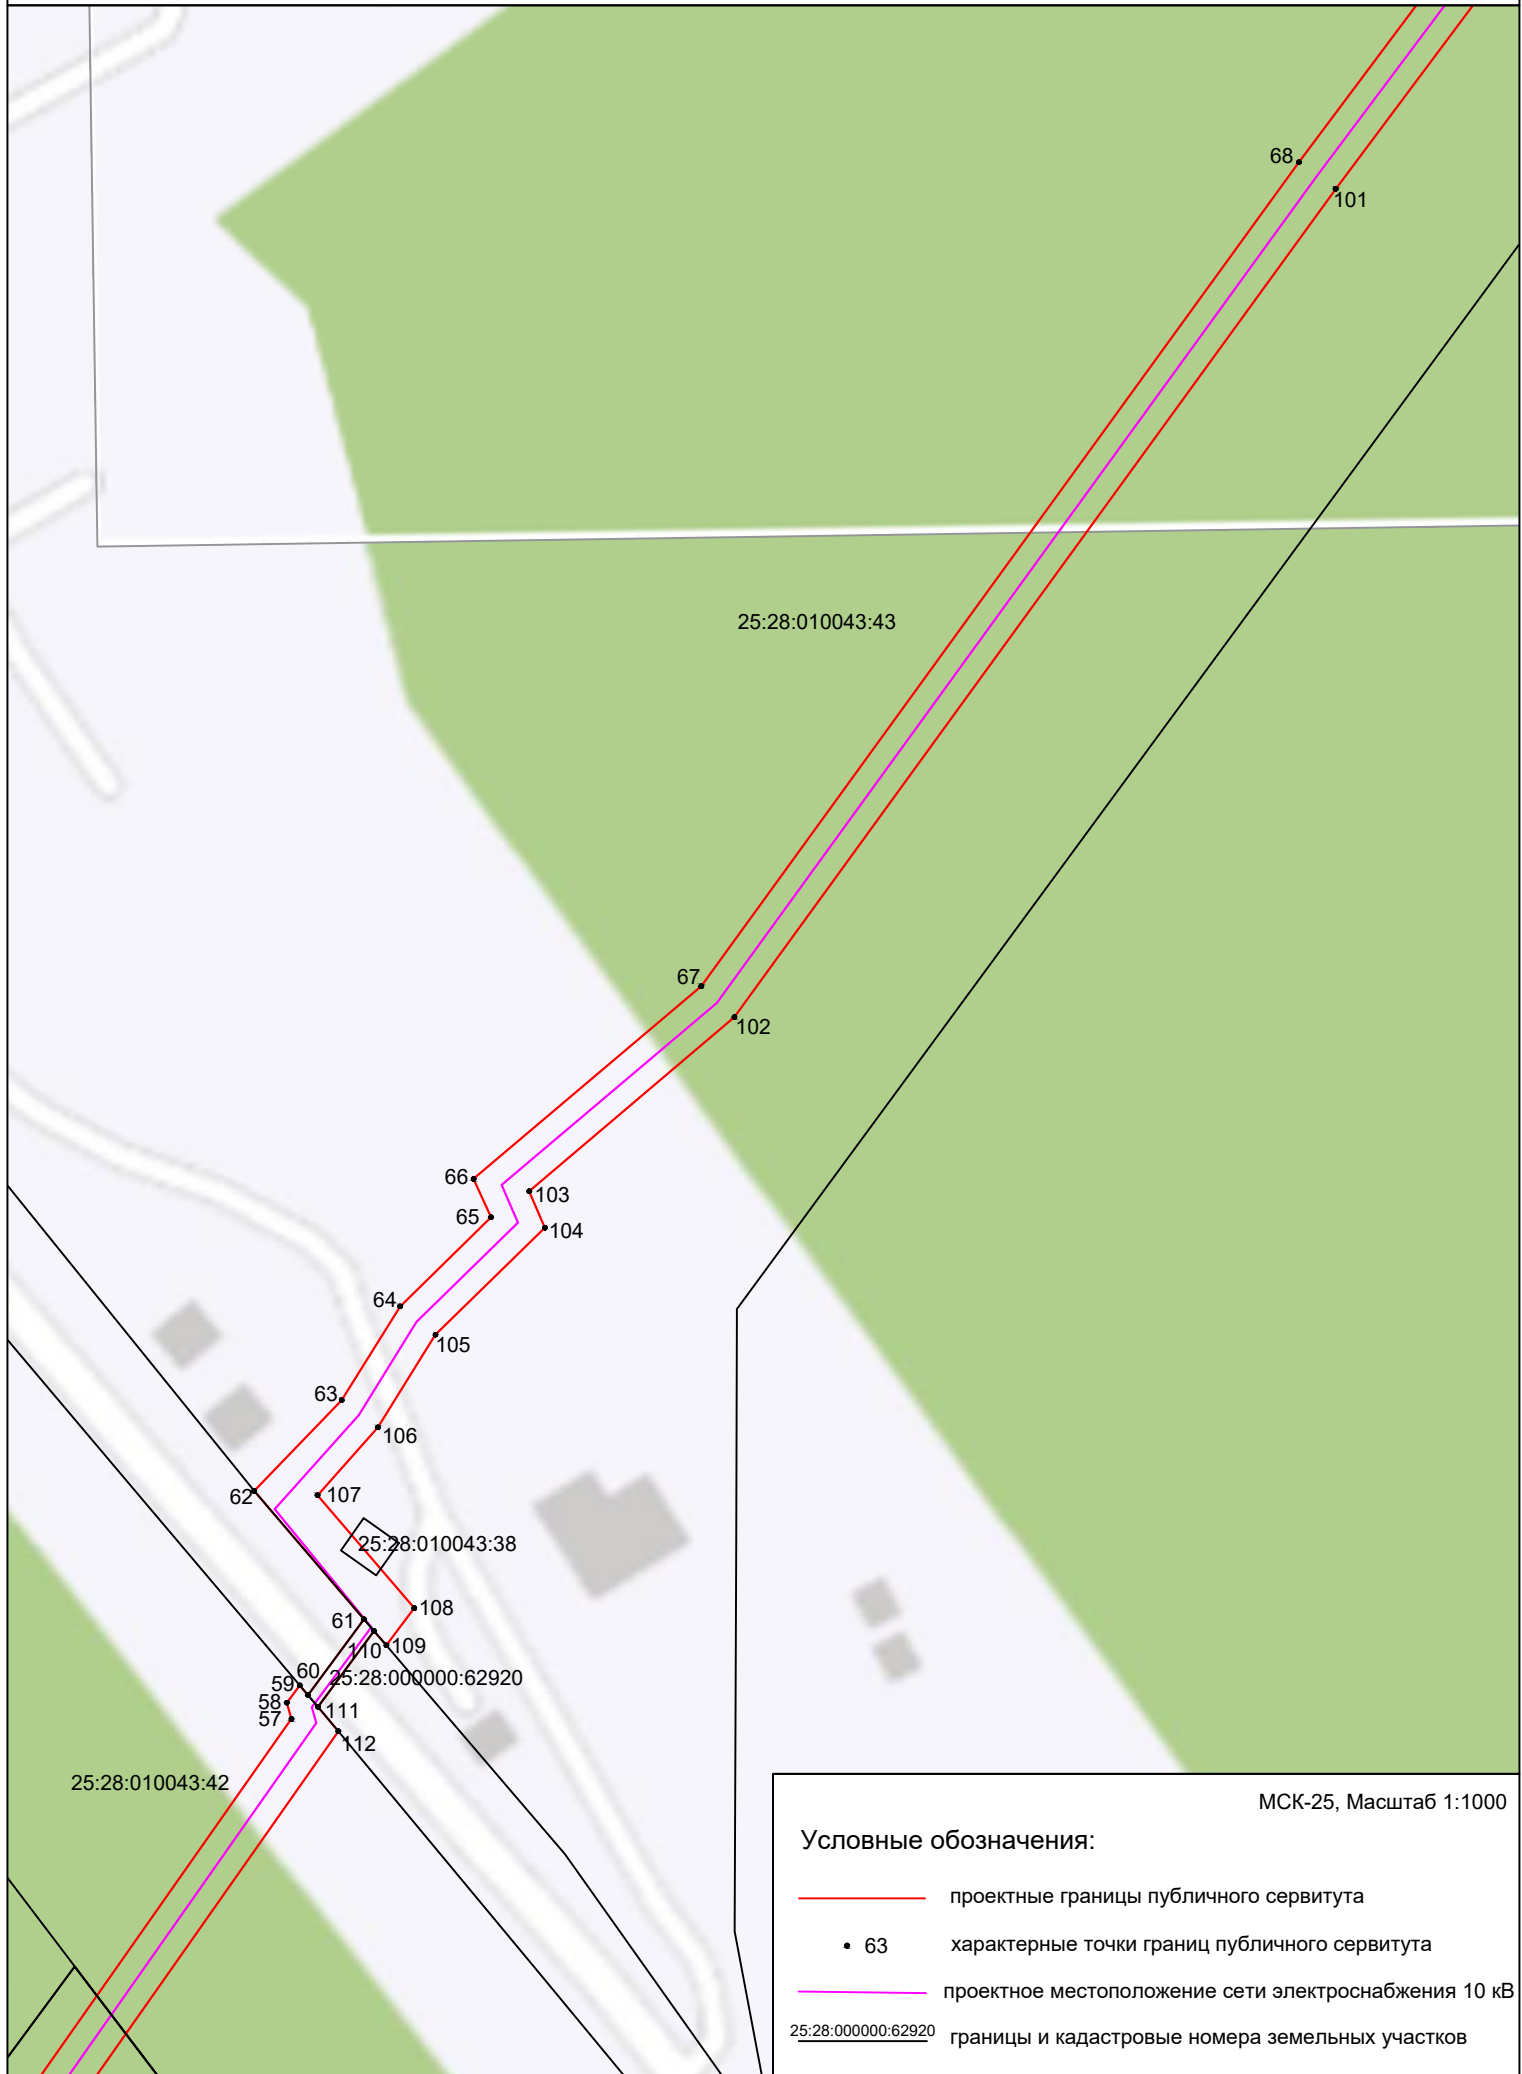


СХЕМА ГРАНИЦ ПУБЛИЧНОГО СЕРВИТУТА (лист 7)



СХЕМА ГРАНИЦ ПУБЛИЧНОГО СЕРВИТУТА (лист 8)

