


СХЕМА РАСПОЛОЖЕНИЯ МЕБЕЛИ И ОБОРУДОВАНИЯ НА ОТМ. 0,000

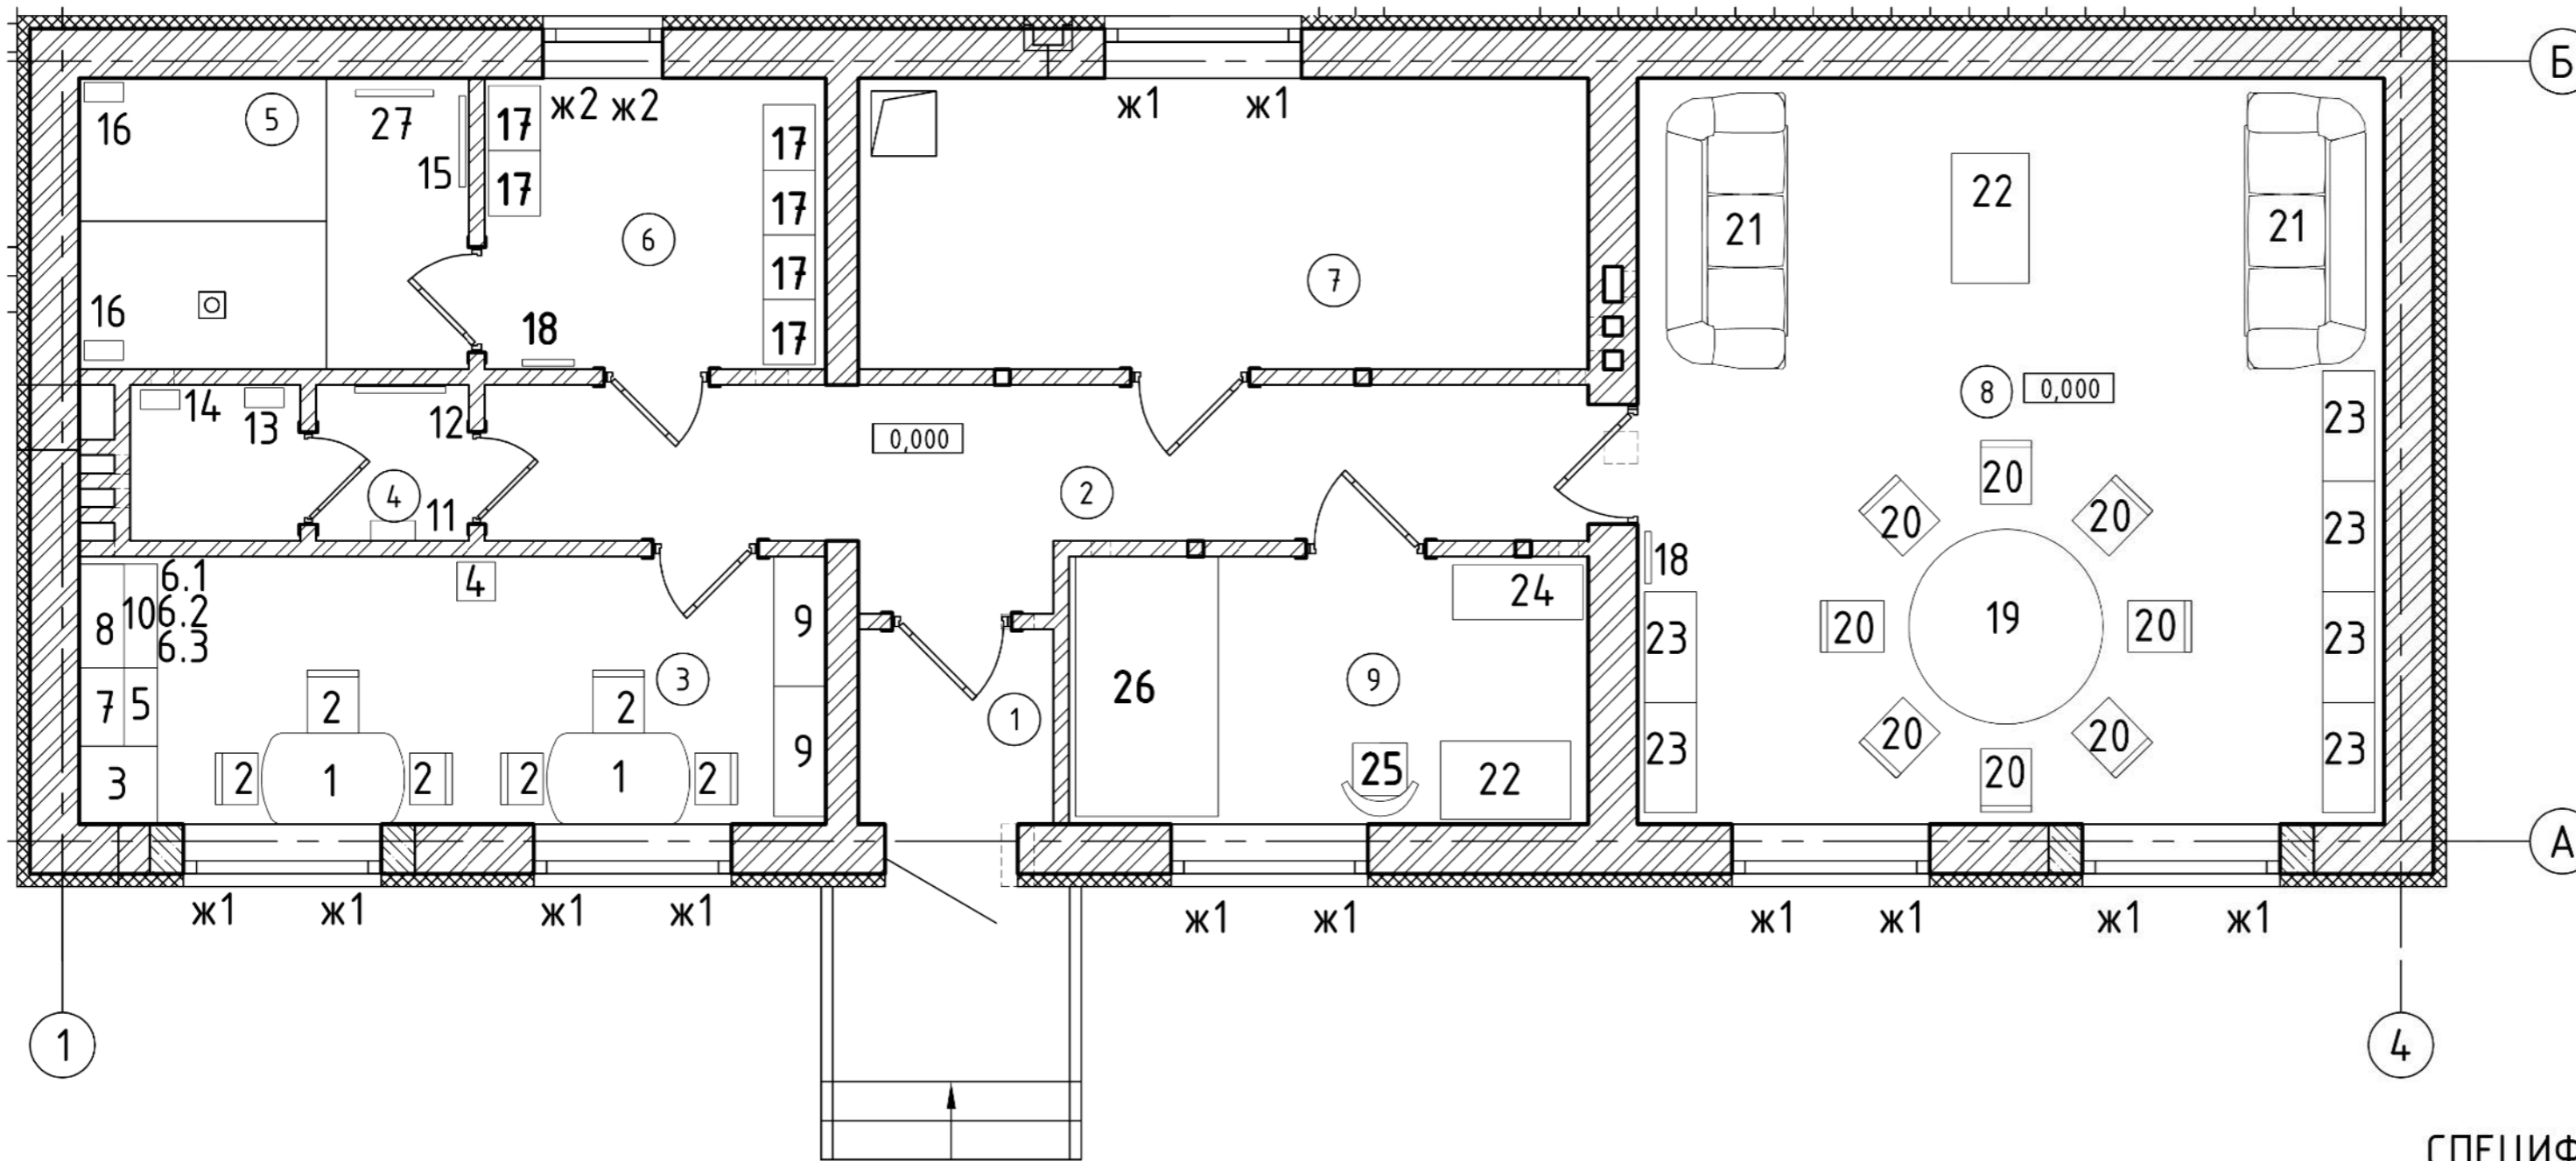

ЭКСПЛИКАЦИЯ ПОМЕЩЕНИЙ

Номер помещения	Наименование
1	Тамбур
2	Коридор
3	Комната приема пищи
4	Санузел
5	Душевая
6	Гардеробная
7	Помещение бака питьевой воды
8	Комната отдыха
9	Комната отдыха

СПЕЦИФИКАЦИЯ МЕБЕЛИ И ОБОРУДОВАНИЯ

Поз.	Обозначение	Наименование	Кол.	Масса ед., кг	Примеч.
		Гардеробная			
17		Шкаф для гардеробных, для уличной и домашней одежды, 400x500x1650 мм, металлический, цвет серый	6		шт.
18		Зеркало, 400x1000 мм, влагоустойчивое, без рамы, с еврокромкой	1		шт.
		Комната отдыха (пом.8)			
18		Зеркало, 400x1000 мм, влагоустойчивое, без рамы, с еврокромкой	1		шт.
19		Стол складной круглый φ1500 мм, 740(h) мм, материал столешницы пластик	1		шт.
20		Комплект из восьми стульев, цвет белый	1		шт.
21		Диван офисный трехместный, нераскладной, обивка искусственная кожа, ножки хром, цвет темно-коричневый/черный 1700x800x820 мм	2		шт.
22		Стол офисный, журнальный, прямоугольный, на колесиках, цвет дуб/орех/белый/черный 1000x600x400(h) мм	1		шт.
23		Шкаф для офиса, металлический, распашными дверками, 4 полки, 850x400x1860(h) мм, цвет серый	6		шт.
		Комната отдыха (пом.9)			
22		Стол офисный, журнальный, прямоугольный, на колесиках, цвет дуб/орех/белый/черный 1000x600x400(h) мм	1		шт.
24		Шкаф-купе, ЛДСП, 1000x420x2100(h) мм, цвет белый	1		шт.
25		Стул офисный, материал обивки ткань/кожзам, цвет серый, каркас ножек цвет черный	1		шт.
26		Диван-книжка, экокожа, 1980x900 мм, цвет бежевый/темно-коричневый	1		шт.

Поз.	Обозначение	Наименование	Кол.	Масса ед., кг	Примеч.
6.1		Тумба кухонная напольная под мойку, 600x800x820(h) мм, без столешницы, цвет белый	1		шт.
6.2		Кухонная мойка врезная, прямоугольная GRANULA 5803, 480x560x200(h) мм, базальт, крыло справа	1		шт.
6.3		Смеситель для кухни с гибким изливом черный	1		шт.
7		Шкаф кухонный навесной, 600x350x670(h) мм, цвет белый	1		шт.
8		Шкаф кухонный навесной, 800x350x670(h) мм, со стеклом цвет белый	1		шт.
9		Стеллаж металлический 1000x400x2000(h)	2		шт.
10		Столешница ДСП 1500x600x30 мм	1		шт.
		Санузел			
11		Зеркало, 700x900 мм, в пластиковой раме	1		шт.
12		Сушилка для рук электрическая автоматическая настенная, 2 кВт	1		шт.
13		Держатель туалетной бумаги с полкой, для осветителя, металлический, цвет черный	1		шт.
14		Ершик для унитаза подвесной силиконовый с щеткой	1		шт.
		Душевая			
27		Полотенцесушитель электрический 500x600 мм, цвет белый	1		шт.
15		Вешалка для полотенец настенная, 6 крючков, металлическая, цвет черный/хром	1		шт.
16		Полка металлическая для ванн комнат, с крючками прямая 300x150 мм, цвет черный/хром	2		шт.

Поз.	Обозначение	Наименование	Кол.	Масса ед., кг	Примеч.
ж1		Жалюзи алюминиевые 700x1800(h), цвет белый/серый	12		шт.
ж2		Жалюзи алюминиевые 900x1800(h), цвет белый/серый	2		шт.
		Комната приема пищи (пом.3)			
1		Стол обеденный, полуовальный, раздвижной, материал столешницы ЛДСП, ножки металл 1100x700x740(h) мм, в разложенном виде 1400x700x740(h) цвет белый мрамор, цвет ножек металл/белый	2		шт.
2		Стул кухонный со спинкой, каркас металлический, сиденья пластик/экокожа, цвет белый	6		шт.
3		Холодильник однокамерный, 600x600x1500 мм, цвет серебристый/белый, энергоэффективность А (и выше)	1		шт.
4		Кулер для воды, 300x270x850, цвет черный/белый	1		шт.
5		Тумба кухонная напольная, 600x600x820(h) мм, без столешницы, с тремя выдвижными ящиками, цвет белый	1		шт.

1 Относительная отметка 0,000 соответствует абсолютной отметке 632,040.

2 Смесители в душевой, унитаз, умывальник в санузле, подводка и сливная арматура см. 1103.1.1-23-19-ВК1.С0.

Взам. инв. № 30.11.2023
Инв. № подл. 134967

1103.1.1-17-19-ТХ1						
КАСКАД КУБАНСКИХ ГЭС						
ГАЭС						
Изм.	Колуч.	Лист	№ док.	Подпись	Дата	
Н.контр.	Лебедева				30.11	
Нач. ОАиСК	Александрова				30.11	
Пров. гл. эксп.	Волкова				30.11	
Разр. гл. спец.	Скрипкин-Кузнецов				30.11	
Комплексная реконструкция и модернизация. Здание привлеченного персонала ГАЭС. Технологические решения. Мебель				Стация	Лист	Листов
Схема расположения мебели и оборудования на отм. 0,000.				Р	2	
Спецификация мебели и оборудования				АО		
				"МОСОБЛГИДРОПРОЕКТ"		
				Дедовск		2023
Формат: А2						

Поз.	Наименование и техническая характеристика	Тип, марка, обозначение документа, опросного листа	Код продукции	Поставщик	Ед. измерения	Кол.	Масса ед., кг	Примечание
ж1	1 Жалюзи алюминиевые 700x1800(н), цвет белый/серый				шт.	12		
ж2	2 Жалюзи алюминиевые 900x1800(н), цвет белый/серый				шт.	2		
	<u>Комната приема пищи (пом.3)</u>				шт.			
1	1 Стол обеденный, полувальный, раздвижной, материал столешницы ЛДСП, ножки металл 1100x700x740(н) мм, в разложенном виде 1400x700x740(н) цвет белый мрамор, цвет ножек металл/белый				шт.	2		
2	2 Стул кухонный со спинкой, каркас металлический, сиденья пластик/экокожа, цвет белый				шт.	6		
3	3 Холодильник однокамерный, 600x600x1500 мм, цвет серебристый/белый, энергоэффективность А (и выше)				шт.	1		
4	4 Кюлер для воды, 300x270x850, цвет черный/белый				шт.	1		
5	5 Тумба кухонная напольная, 600x600x820(н) мм, без столешницы, с тремя выдвижными ящиками, цвет белый				шт.	1		
6.1	6 Тумба кухонная напольная под мойку, 600x800x820(н) мм, без столешницы, цвет белый				шт.	1		
6.2	7 Кухонная мойка врезная, прямоугольная GRANULA 5803, 480x560x200(н), базальт, крыло справа				шт.	1		
6.3	8 Смеситель для кухни с гибким изливом черный				шт.	1		
7	9 Шкаф кухонный навесной, 600x350x670(н) мм, цвет белый				шт.	1		
8	10 Шкаф кухонный навесной, 800x350x670(н) мм, со стеклом цвет белый				шт.	1		
9	11 Стеллаж металлический 1000x400x2000(н)				шт.	2		
10	12 Столешница ДСП 1500x600x30 мм				шт.	1		
	<u>Санузел</u>				шт.			
11	1 Зеркало, 700x900 мм, в пластиковой раме				шт.	1		
12	2 Сушилка для рук электрическая автоматическая настенная, 2 кВт				шт.	1		
13	3 Держатель туалетной бумаги с полкой, для освежителя, металлический, цвет черный				шт.	1		
14	4 Ершик для унитаза подвесной силиконовый с щеткой				шт.	1		
	<u>Душевая</u>							
27	1 Полотенцесушитель электрический 500x600 мм, цвет белый				шт.	1		

Файл: 1103.1.1-17-19-TX1.CO_01-02=0.dwg

Взам. инв. N
Подпись и дата
30.11.2023
Инв. N подл.
134968

1103.1.1-17-19-TX1.CO						
КАСКАД КУБАНСКИХ ГЭС.						
ГАЗС						
Изм.	Колуч.	Лист.	№ док.	Подпись	Дата	
Нач. ОАиСК	Александрова			<i>[Подпись]</i>	30.11	
Н.контр.	Лебедева			<i>[Подпись]</i>	30.11	
ГИП	Марданова			<i>[Подпись]</i>	30.11	
Пров.гл.эксп	Волкова			<i>[Подпись]</i>	30.11	
Разр.гл.спец	Скрипкин-Кузнецов			<i>[Подпись]</i>	30.11	
Комплексная реконструкция и модернизация. Здание привлеченного персонала ГАЗС. Технологические решения. Мебель				Стадия	Лист	Листов
				Р	1	2
Спецификация оборудования, изделий и материалов				АО "МОСОБЛГИДРОПРОЕКТ" Дедовск 2023		

Формат: А3

