

<div>ПОЧТА РОССИИ</div>	УФПС	УФПС_ Республики Бурятия
	ОПС	ИНДЕКС_ 671190
	ДАТА / ВЕРСИЯ	11.06.2026_ V3
	Подготовил	Лхасаранов Батар Булатович
Площадь объекта по данным ЕГРН (кв.м.)		86,5 м2
Площадь помещений, подлежащих ремонту (кв.м.)		44,6 м2
Площадь под аренду (кв.м.)		00 м2
1. План с расстановкой мебели и оборудования. демонтируемые элементы конструкций		

Условные обозначения			
0,8 кв.м	- Универсальные окна	0,3 кв.м	- Устройство площадок
0,8 кв.м	- Клиентская зона		- Фокусная стена, RAL 5010
0,8 кв.м	- Служебные помещения		
0,8 кв.м	- Зона банка		Внутренняя облицовка стен в соответствии с ТЗ
0,8 кв.м	- Неремонтируемые помещения	+0.000	- Высотная отметка потолка
Пом. совм. исп.	- Помещения совместного использования		- Урна уличная
Аренда	- Аренда		- Уличный почтовый ящик
	- Существующие стены и перегородки		Телекоммуникационный узел
	- Демонтируемые стены и перегородки		Шкаф СПС
	- Возводимые перегородки ГКЛ/ГВЛ		Шкаф СОТС
	- Возводимые перегородки, кирпич		Телекоммуникационный шкаф настенный
	Радиаторы отопления (ширина стандарт, длина растягиваемая)	1500мм	- Разворотная площадка МГН 1500мм
	Электроконвекторы (ширина стандарт, длина растягиваемая)		- Подъемник для МГН
	- Выпуск канализации + фановый стояк		- Окна
	- Ввод (-ы) воды + узлы учета расхода воды		- Проемы
	- Металлическая решетка на окно со стороны фасада		- Двери
	- Рольставни на окно со стороны фасада		
0,2 кв.м	- Отмостка		


Утверждаю:
Директор УФПС Республики Бурятия
Д.А. Ильин
«__» _____ 2026 г.

Согласовано:
Советник
Е.В. Мотошкин
«__» _____ 2026 г.

Согласовано:
Начальник почтамта
М.В. Замешаева
«__» _____ 2026 г.

Согласовано:
Главный специалист
Т.М. Вострикова
«__» _____ 2026 г.

Согласовано:
Руководитель отдела по
имущественным вопросам
Б.Б. Лхасаранов
«__» _____ 2026 г.

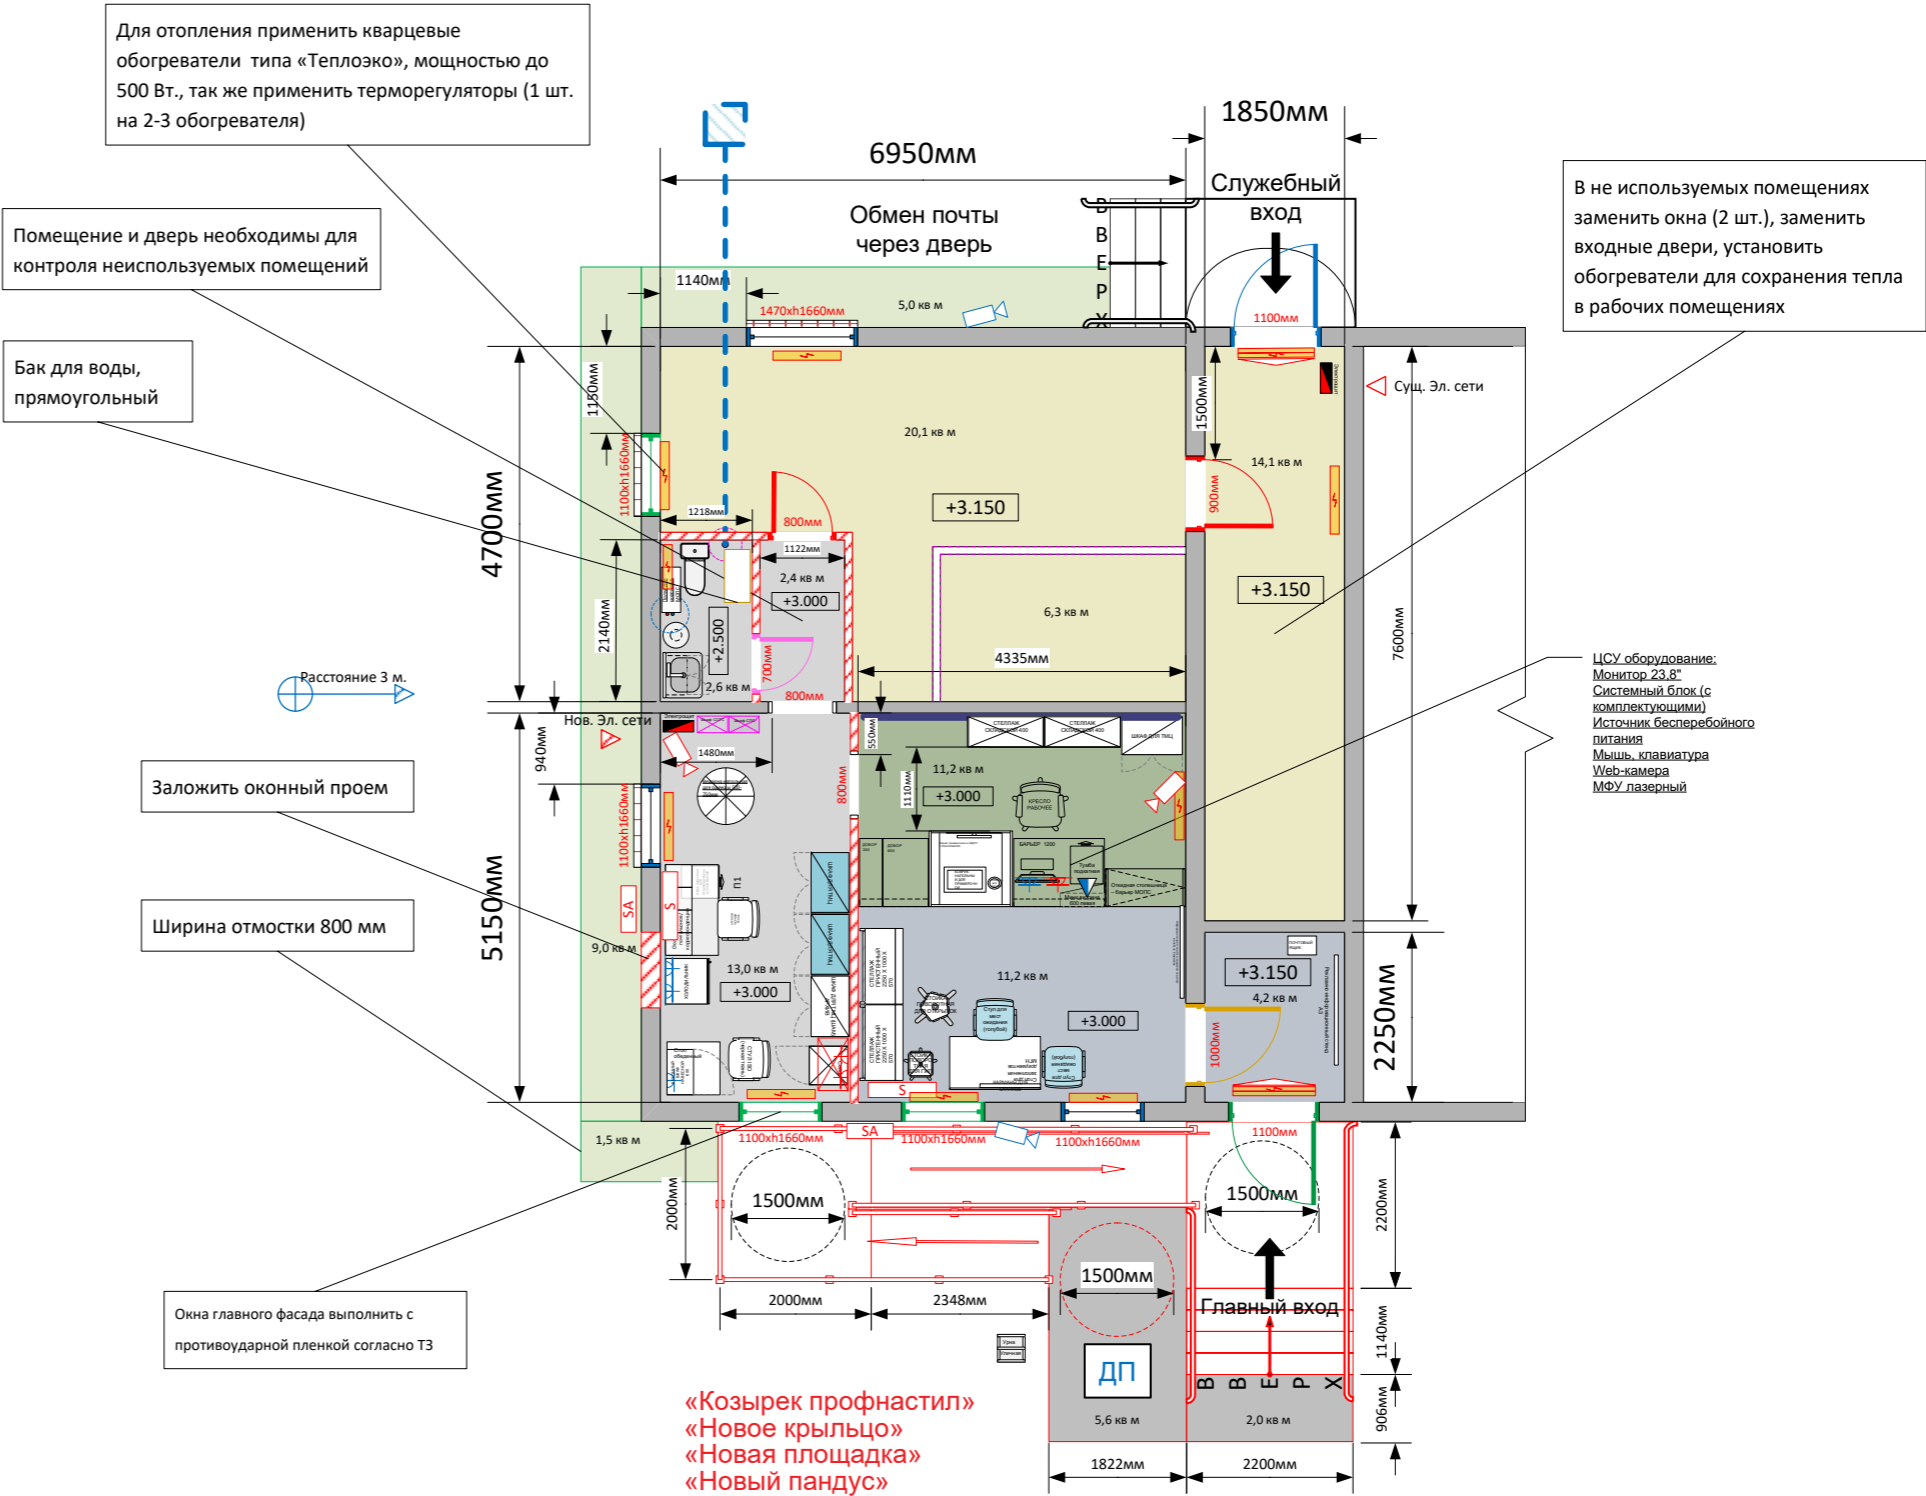

Примечание:* Размеры между перегородками/стенами, примыкающими к мебельным элементам -кассового барьера даны с запасом строго 10мм к фактическому суммарному размеру элементов мебели.

ПОЧТА РОССИИ	УФПС	УФПС_ Республики Бурятия
	ОПС	ИНДЕКС_ 671190
	ДАТА / ВЕРСИЯ	11.06.2026_ V3
	Подготовил	Лхасаранов Батар Булатович
Площадь объекта по данным ЕГРН (кв.м.)		86,5 м2
Площадь помещений, подлежащих ремонту (кв.м.)		44,6 м2
Площадь под аренду (кв.м.)		00 м2
2. План с расстановкой электрических розеток, слаботочных розеток СКС, камер СОТ, ЭОМ, оборудования отопления, вентиляции, кондиционирования (внутренние и наружные блоки), водоснабжения и канализации		

Утверждаю:
Директор УФПС Республики Бурятия
Д.А. Ильин
«__» _____ 2026 г.

Согласовано:
Советник
Е.В. Мотошкин
«__» _____ 2026 г.

Согласовано:
Начальник почтамта
М.В. Замешаева
«__» _____ 2026 г.

Согласовано:
Главный специалист
Т.М. Вострикова
«__» _____ 2026 г.

Согласовано:
Руководитель отдела по
имущественным вопросам
Б.Б. Лхасаранов
«__» _____ 2026 г.

Условные обозначения			
	ВРЩ		Точка существующего ввода сетей канализации
	Розетка штепсельная одинарная с з/к, 16А/250В, 2Р+РЕ, IP44. Скрытой установки. цвет-белый		Точка ввода новых сетей канализации
	Розетка штепсельная одинарная с з/к, 16А/250В, 2Р+РЕ, IP20. Скрытой установки. цвет-белый		Сущ. ХВС/ГВС
	Розетка штепсельная одинарная с з/к, 16А/250В, 2Р+РЕ, IP20. Скрытой установки. цвет-красный		Сущ. ХВС
	Сущ. Эл. сети		Нов. ХВС
	Нов. Эл. сети		Расстояние
	Камера в помещении		Теплосети
	Камера уличная		Сущ. Газ
	Телекоммуникационный узел		Нов. Газ
	Шкаф СПС		Котел системы теплоснабжения электрический
	Шкаф СОТС		Котел системы теплоснабжения газовый
	Телекоммуникационный шкаф настенный		Водонагреватель электрический
	Розетка телекоммуникационная 8Р8С сдвоенная		Бак для воды накопительный
	Труба канализации в земле		Бак для воды накопительный со скважиной
	Зона размещения септика		
	Внутренний блок сплит-системы		
	Наружный блок сплит-системы		
	Радиаторы отопления (ширина стандарт, длина растягиваемая)		
	Электроконвекторы (ширина стандарт, длина растягиваемая)		
	Завеса воздушная электрическая		

